




件名 コミュニティプラザ国分	方位 N	図面名	広域図
		Scale 1/25,000	No. 添付図面 1

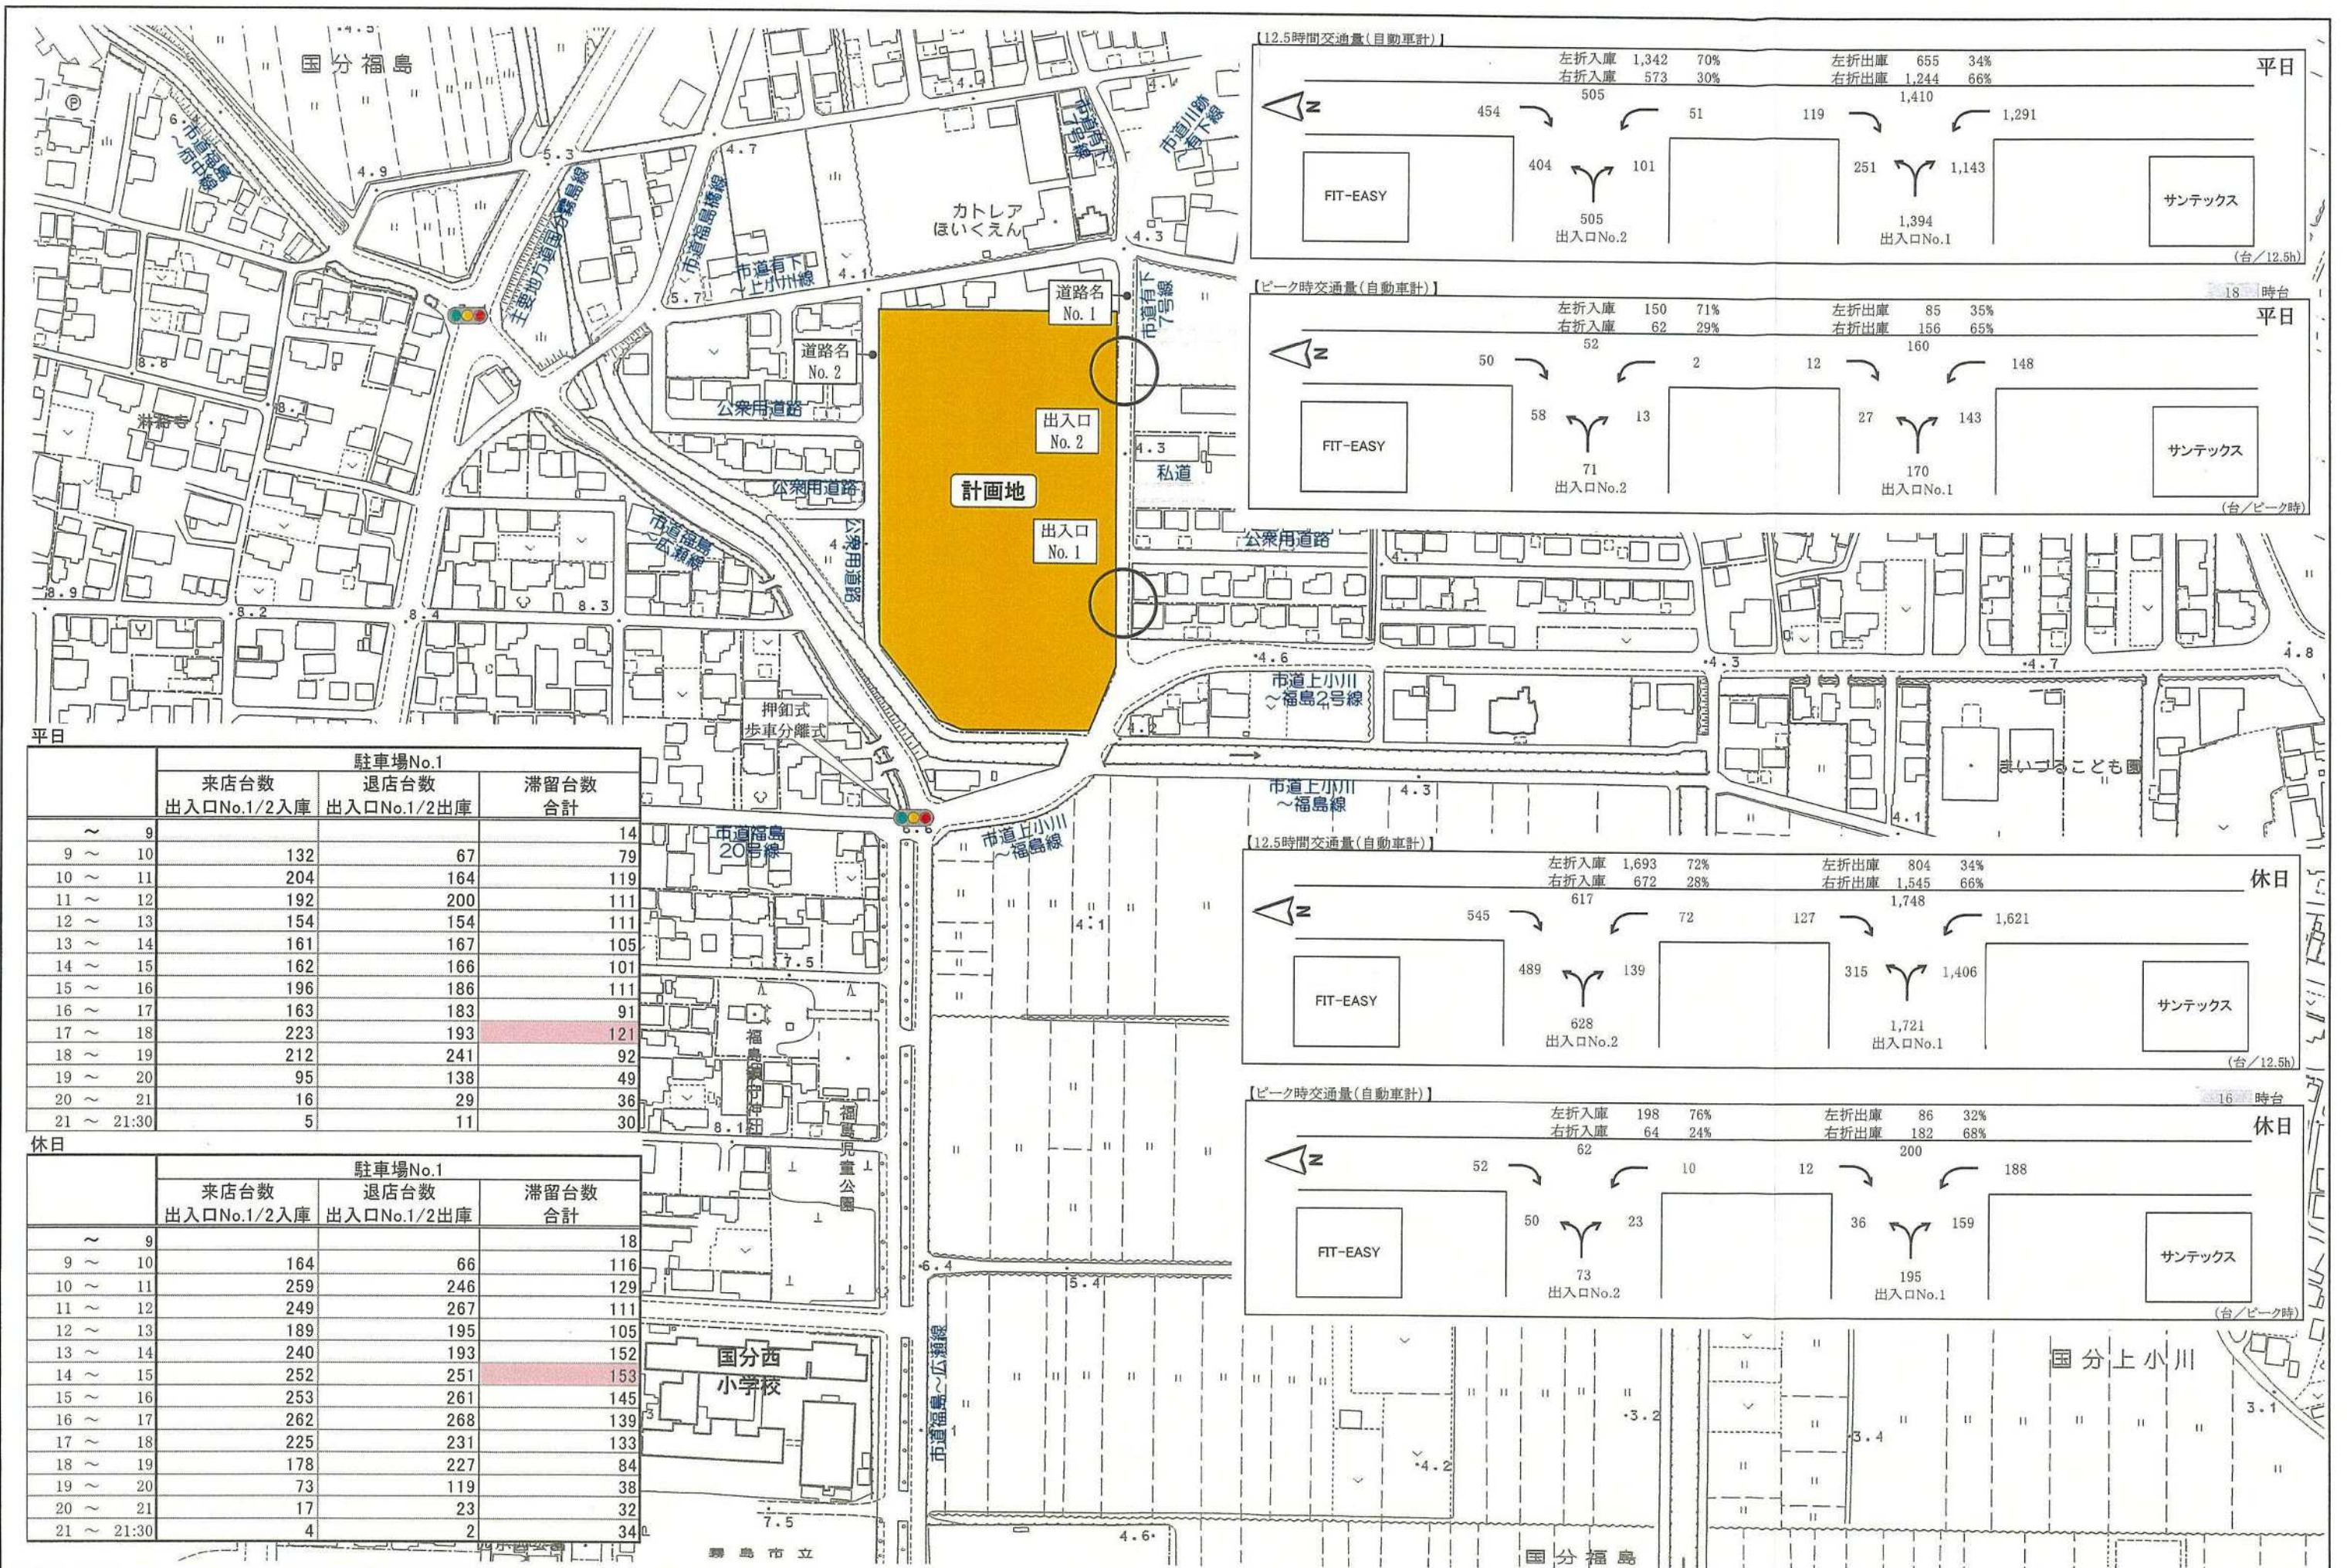


平日

	駐車場No.1		
	来店台数 出入口No.1/2入庫	退店台数 出入口No.1/2出庫	滞留台数 合計
9 ~ 10	132	67	79
10 ~ 11	204	164	119
11 ~ 12	192	200	111
12 ~ 13	154	154	111
13 ~ 14	161	167	105
14 ~ 15	162	166	101
15 ~ 16	196	186	111
16 ~ 17	163	183	91
17 ~ 18	223	193	121
18 ~ 19	212	241	92
19 ~ 20	95	138	49
20 ~ 21	16	29	36
21 ~ 21:30	5	11	30

休日

	駐車場No.1		
	来店台数 出入口No.1/2入庫	退店台数 出入口No.1/2出庫	滞留台数 合計
9 ~ 10	164	66	116
10 ~ 11	259	246	129
11 ~ 12	249	267	111
12 ~ 13	189	195	105
13 ~ 14	240	193	152
14 ~ 15	252	251	153
15 ~ 16	253	261	145
16 ~ 17	262	268	139
17 ~ 18	225	231	133
18 ~ 19	178	227	84
19 ~ 20	73	119	38
20 ~ 21	17	23	32
21 ~ 21:30	4	2	34

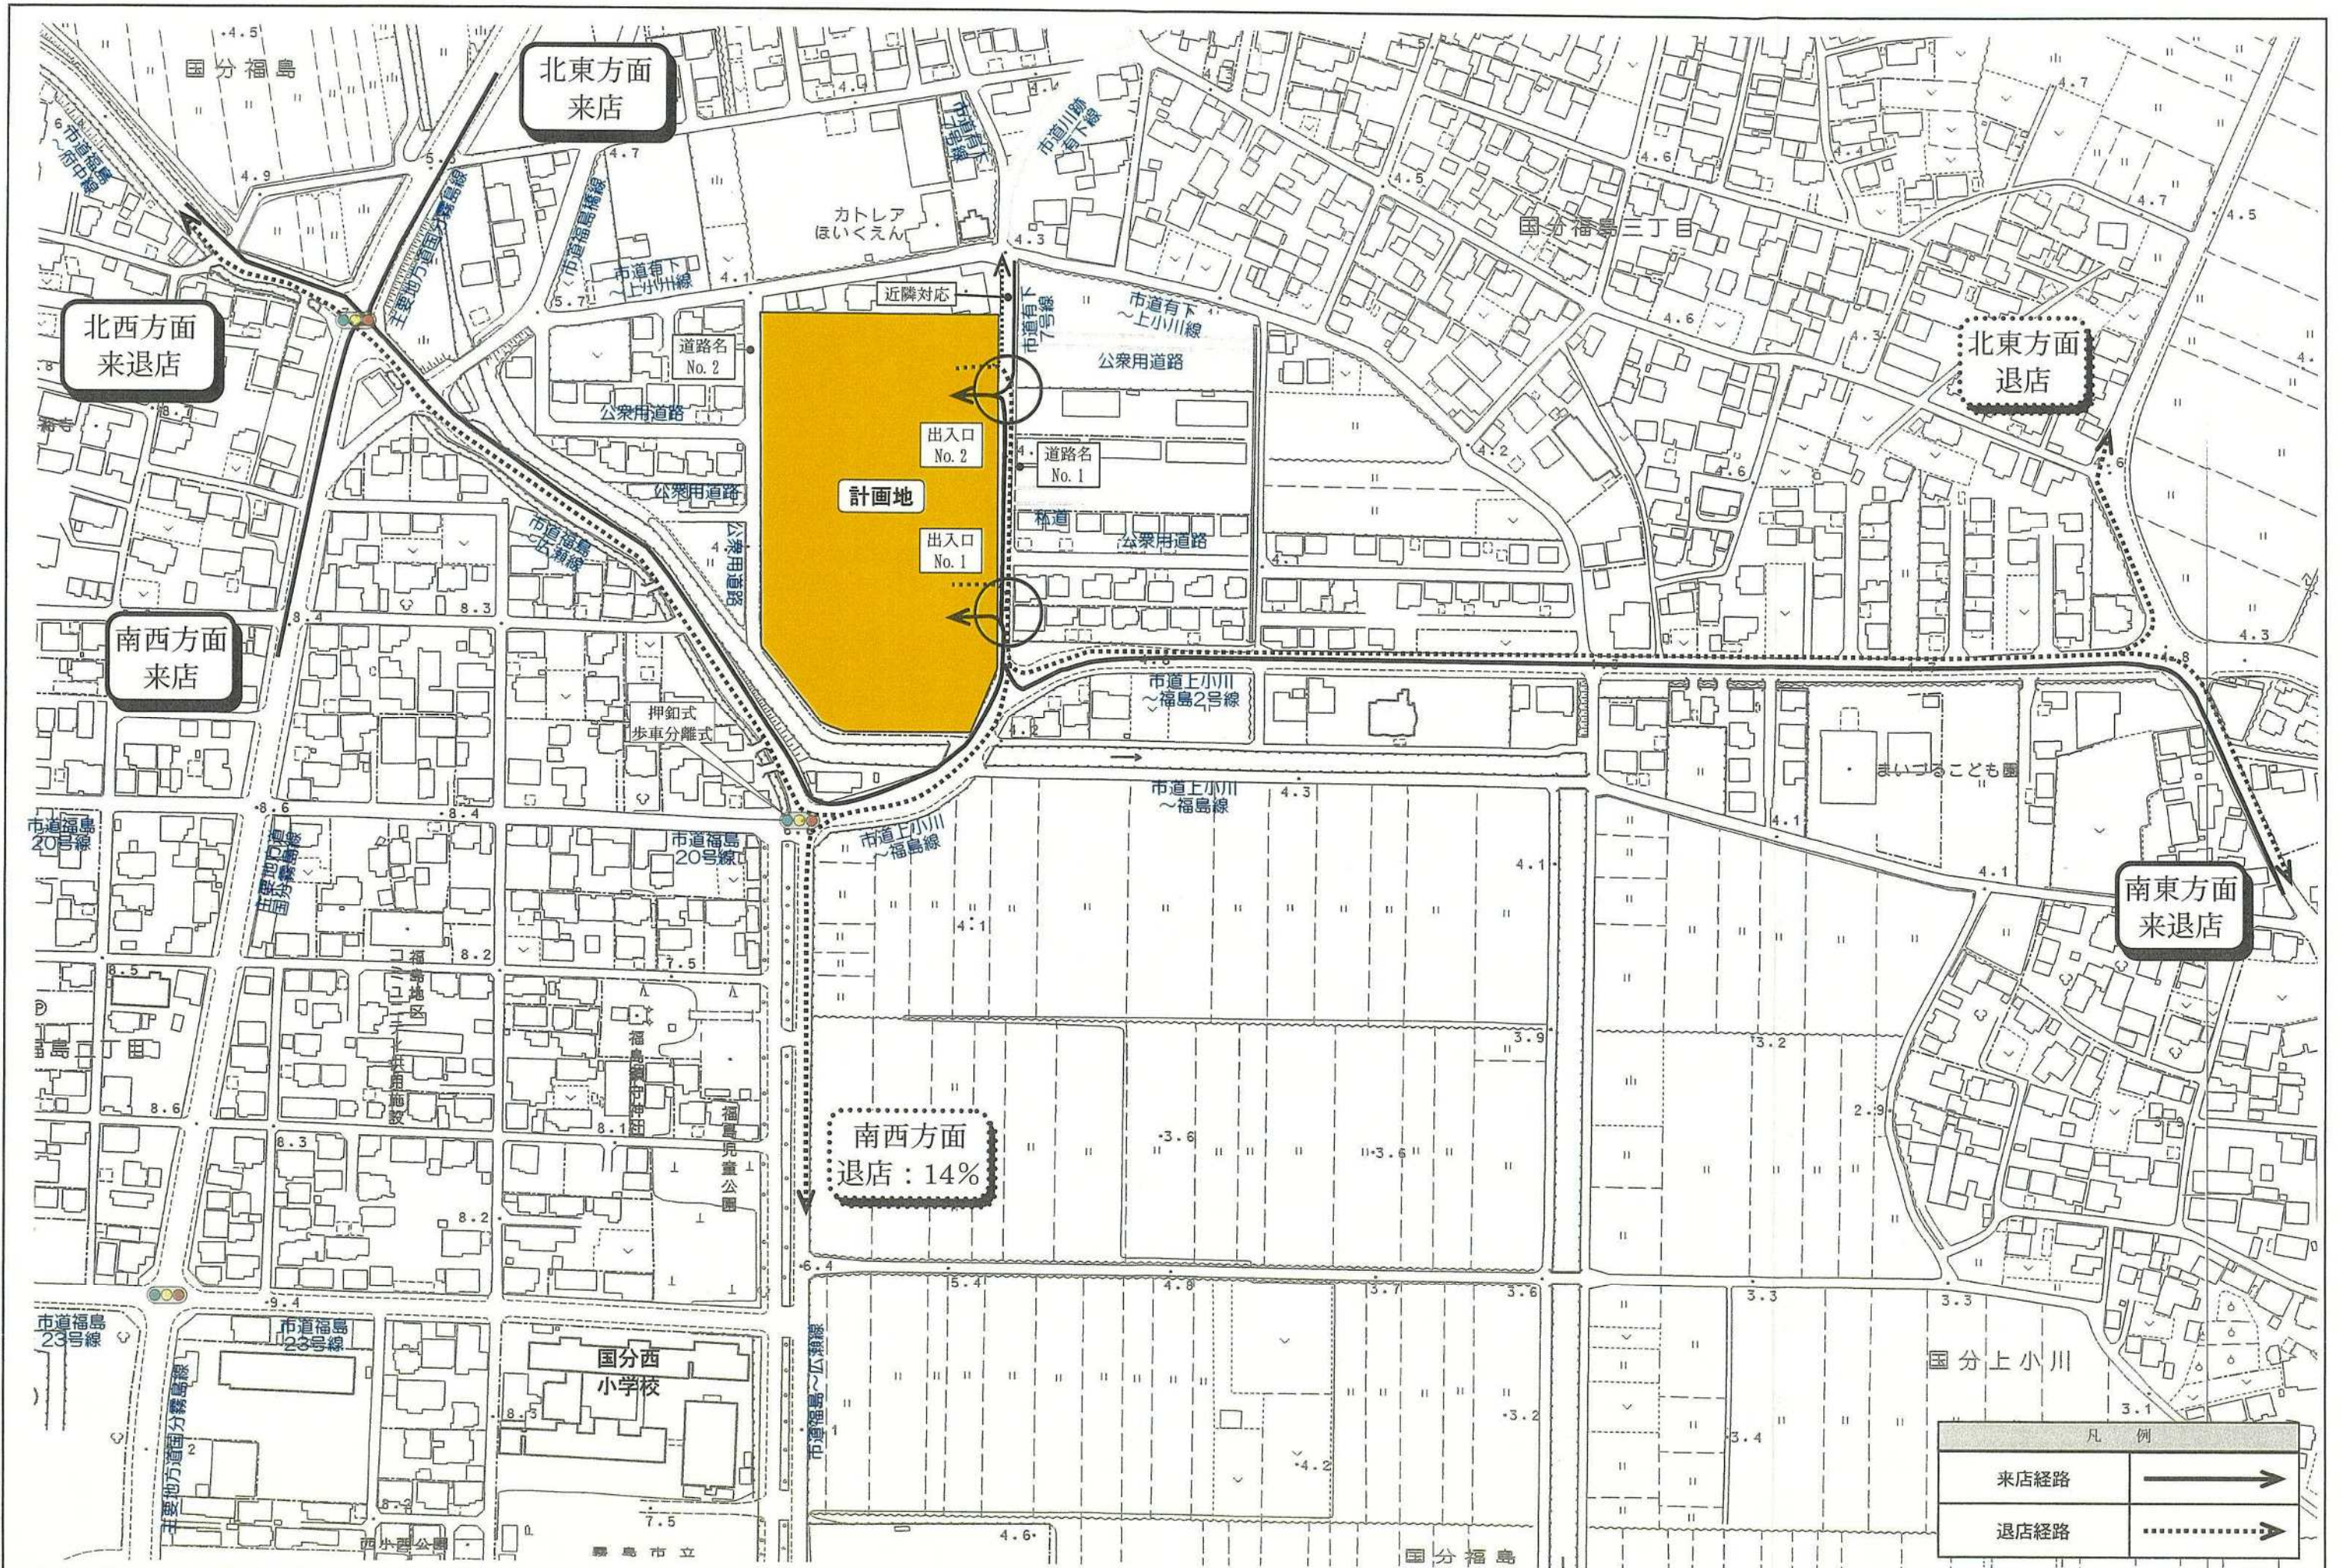

凡例	
来店経路	→
退店経路	→





■道路幅員表 (単位:m)

No	全幅員	歩道	車道	歩道	No	全幅員	歩道	車道	歩道
1	10.2	2.7	7.5		17	11.0		8.7	2.3
2	14.9	2.2	10.2	2.5	18	12.7	2.4	10.3	
3	9.4		7.0	2.4	19	7.2	1.2	6.0	
4	14.6	2.2	10.2	2.2	20	6.8		6.8	
5	10.9		8.5	2.4	21	12.4	2.4	6.8	3.2
6	14.9	2.4	10.1	2.4	22	4.8		4.8	
7	12.0	2.2	7.8	2.0	23	11.4	2.2	7.0	2.2
8	15.6	2.8	10.2	2.6	24	7.2		7.2	
9	10.3		7.3	3.0	25	6.0		6.0	
10	10.6	2.0	6.6	2.0	26	6.8		6.8	
11	5.4		5.4		27	9.8		7.4	2.4
12	7.0		7.0		28	4.3		4.3	
13	9.2	1.8	7.4		29	10.6	2.6	8.0	
14	13.5	2.5	11.0		30	5.2		5.2	
15	9.4	2.0	7.4		31	4.9		4.9	
16	3.7		3.7		32	6.2		6.2	


凡例

横断歩道	
信号機	
歩道	
通学路	
バス路線	
バス停	
道路幅員	

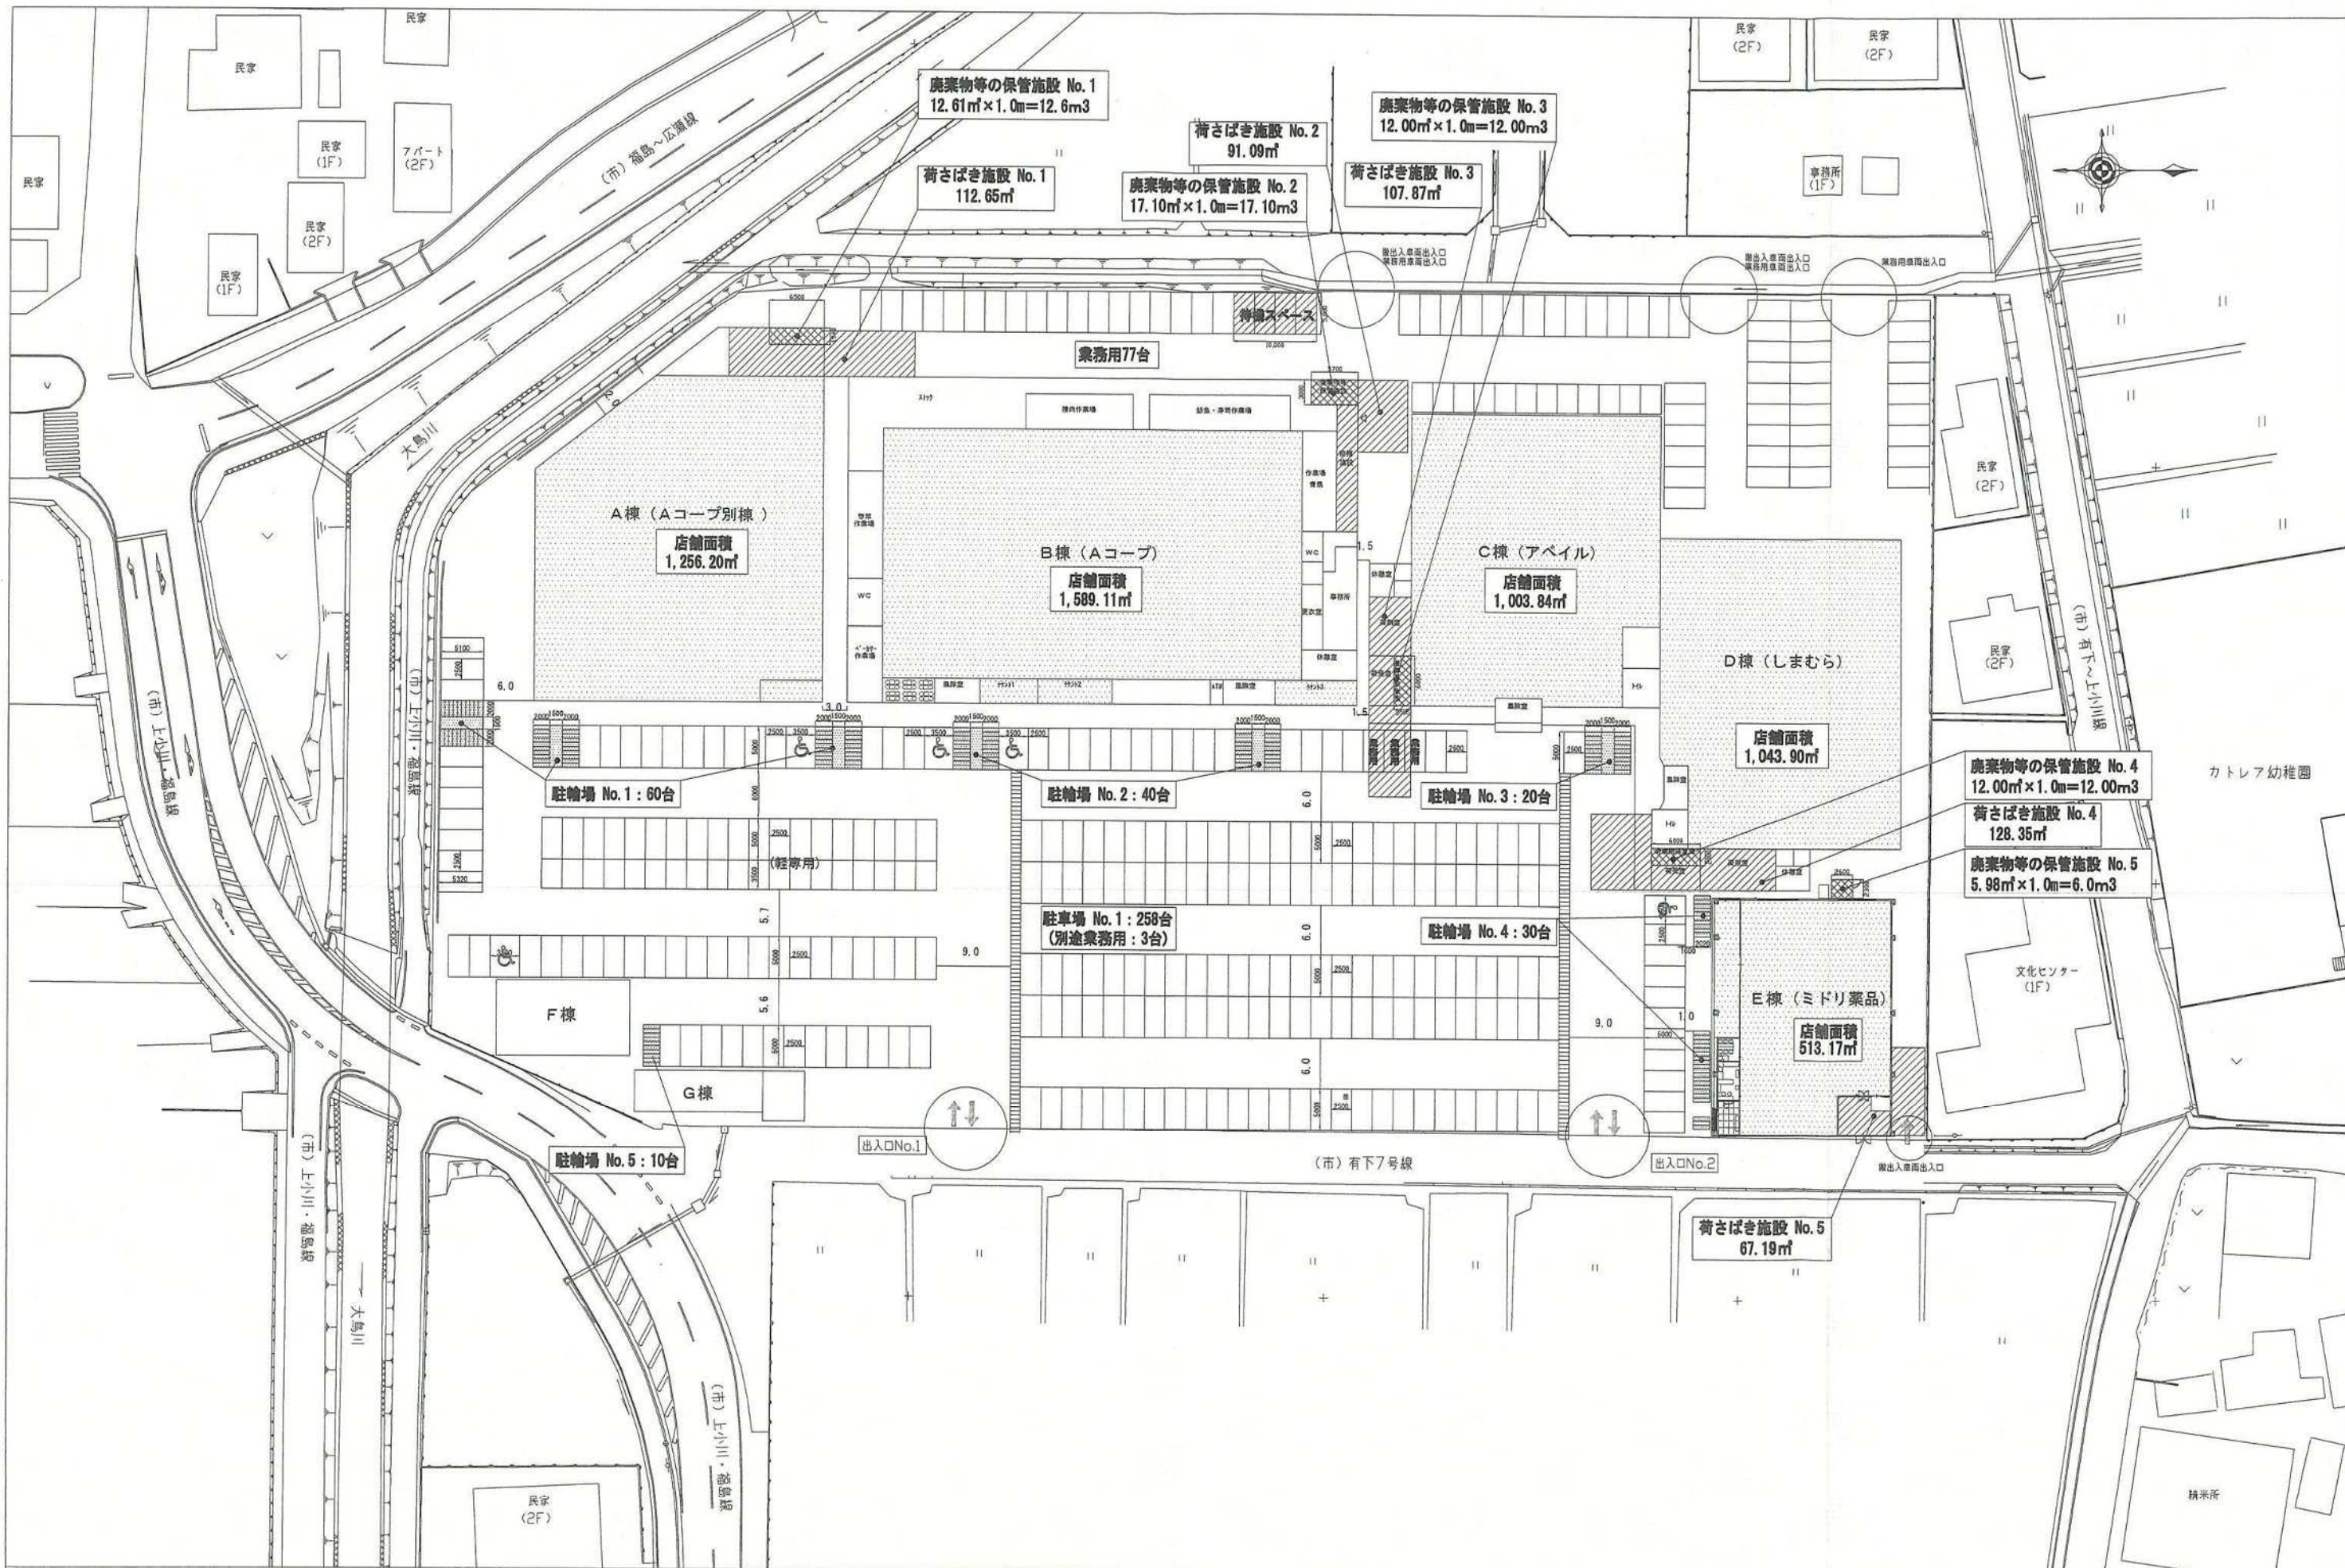

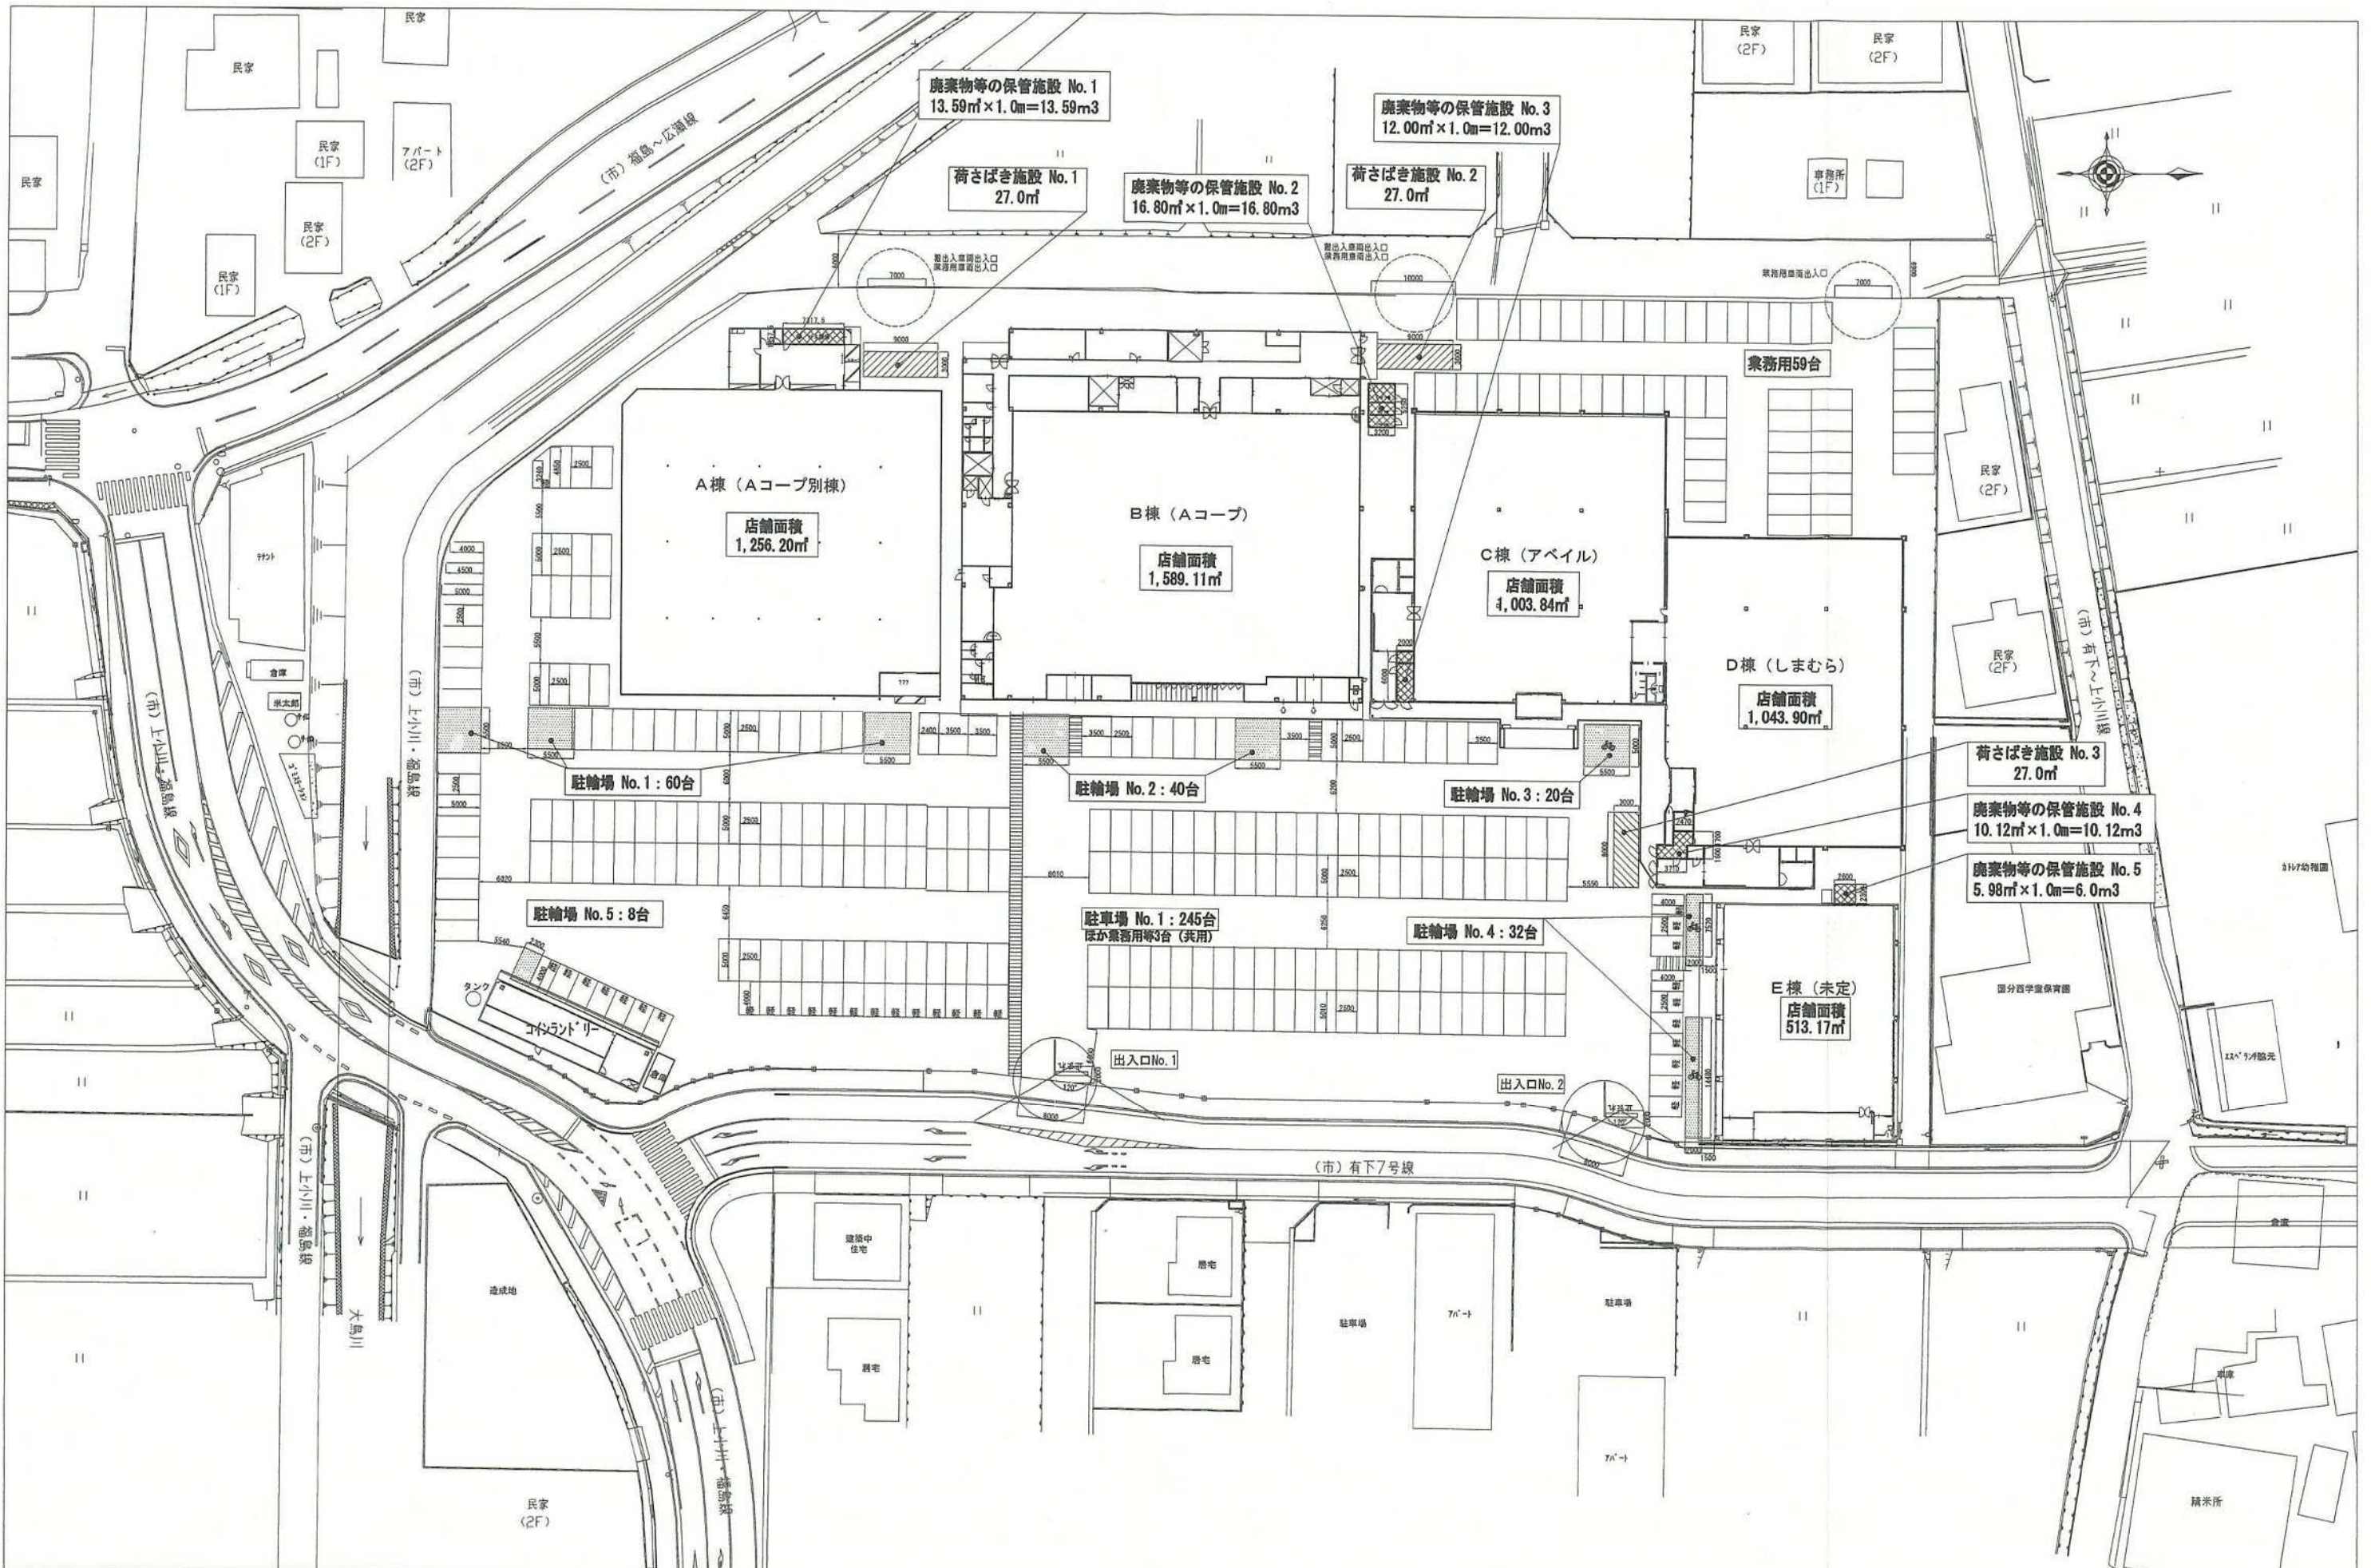

件名 コミュニティプラザ国分	図面名 配置図・平面図 (変更後)	SCALE 1 : 700	添付図面3-2
--------------------------	-----------------------------	------------------	---------

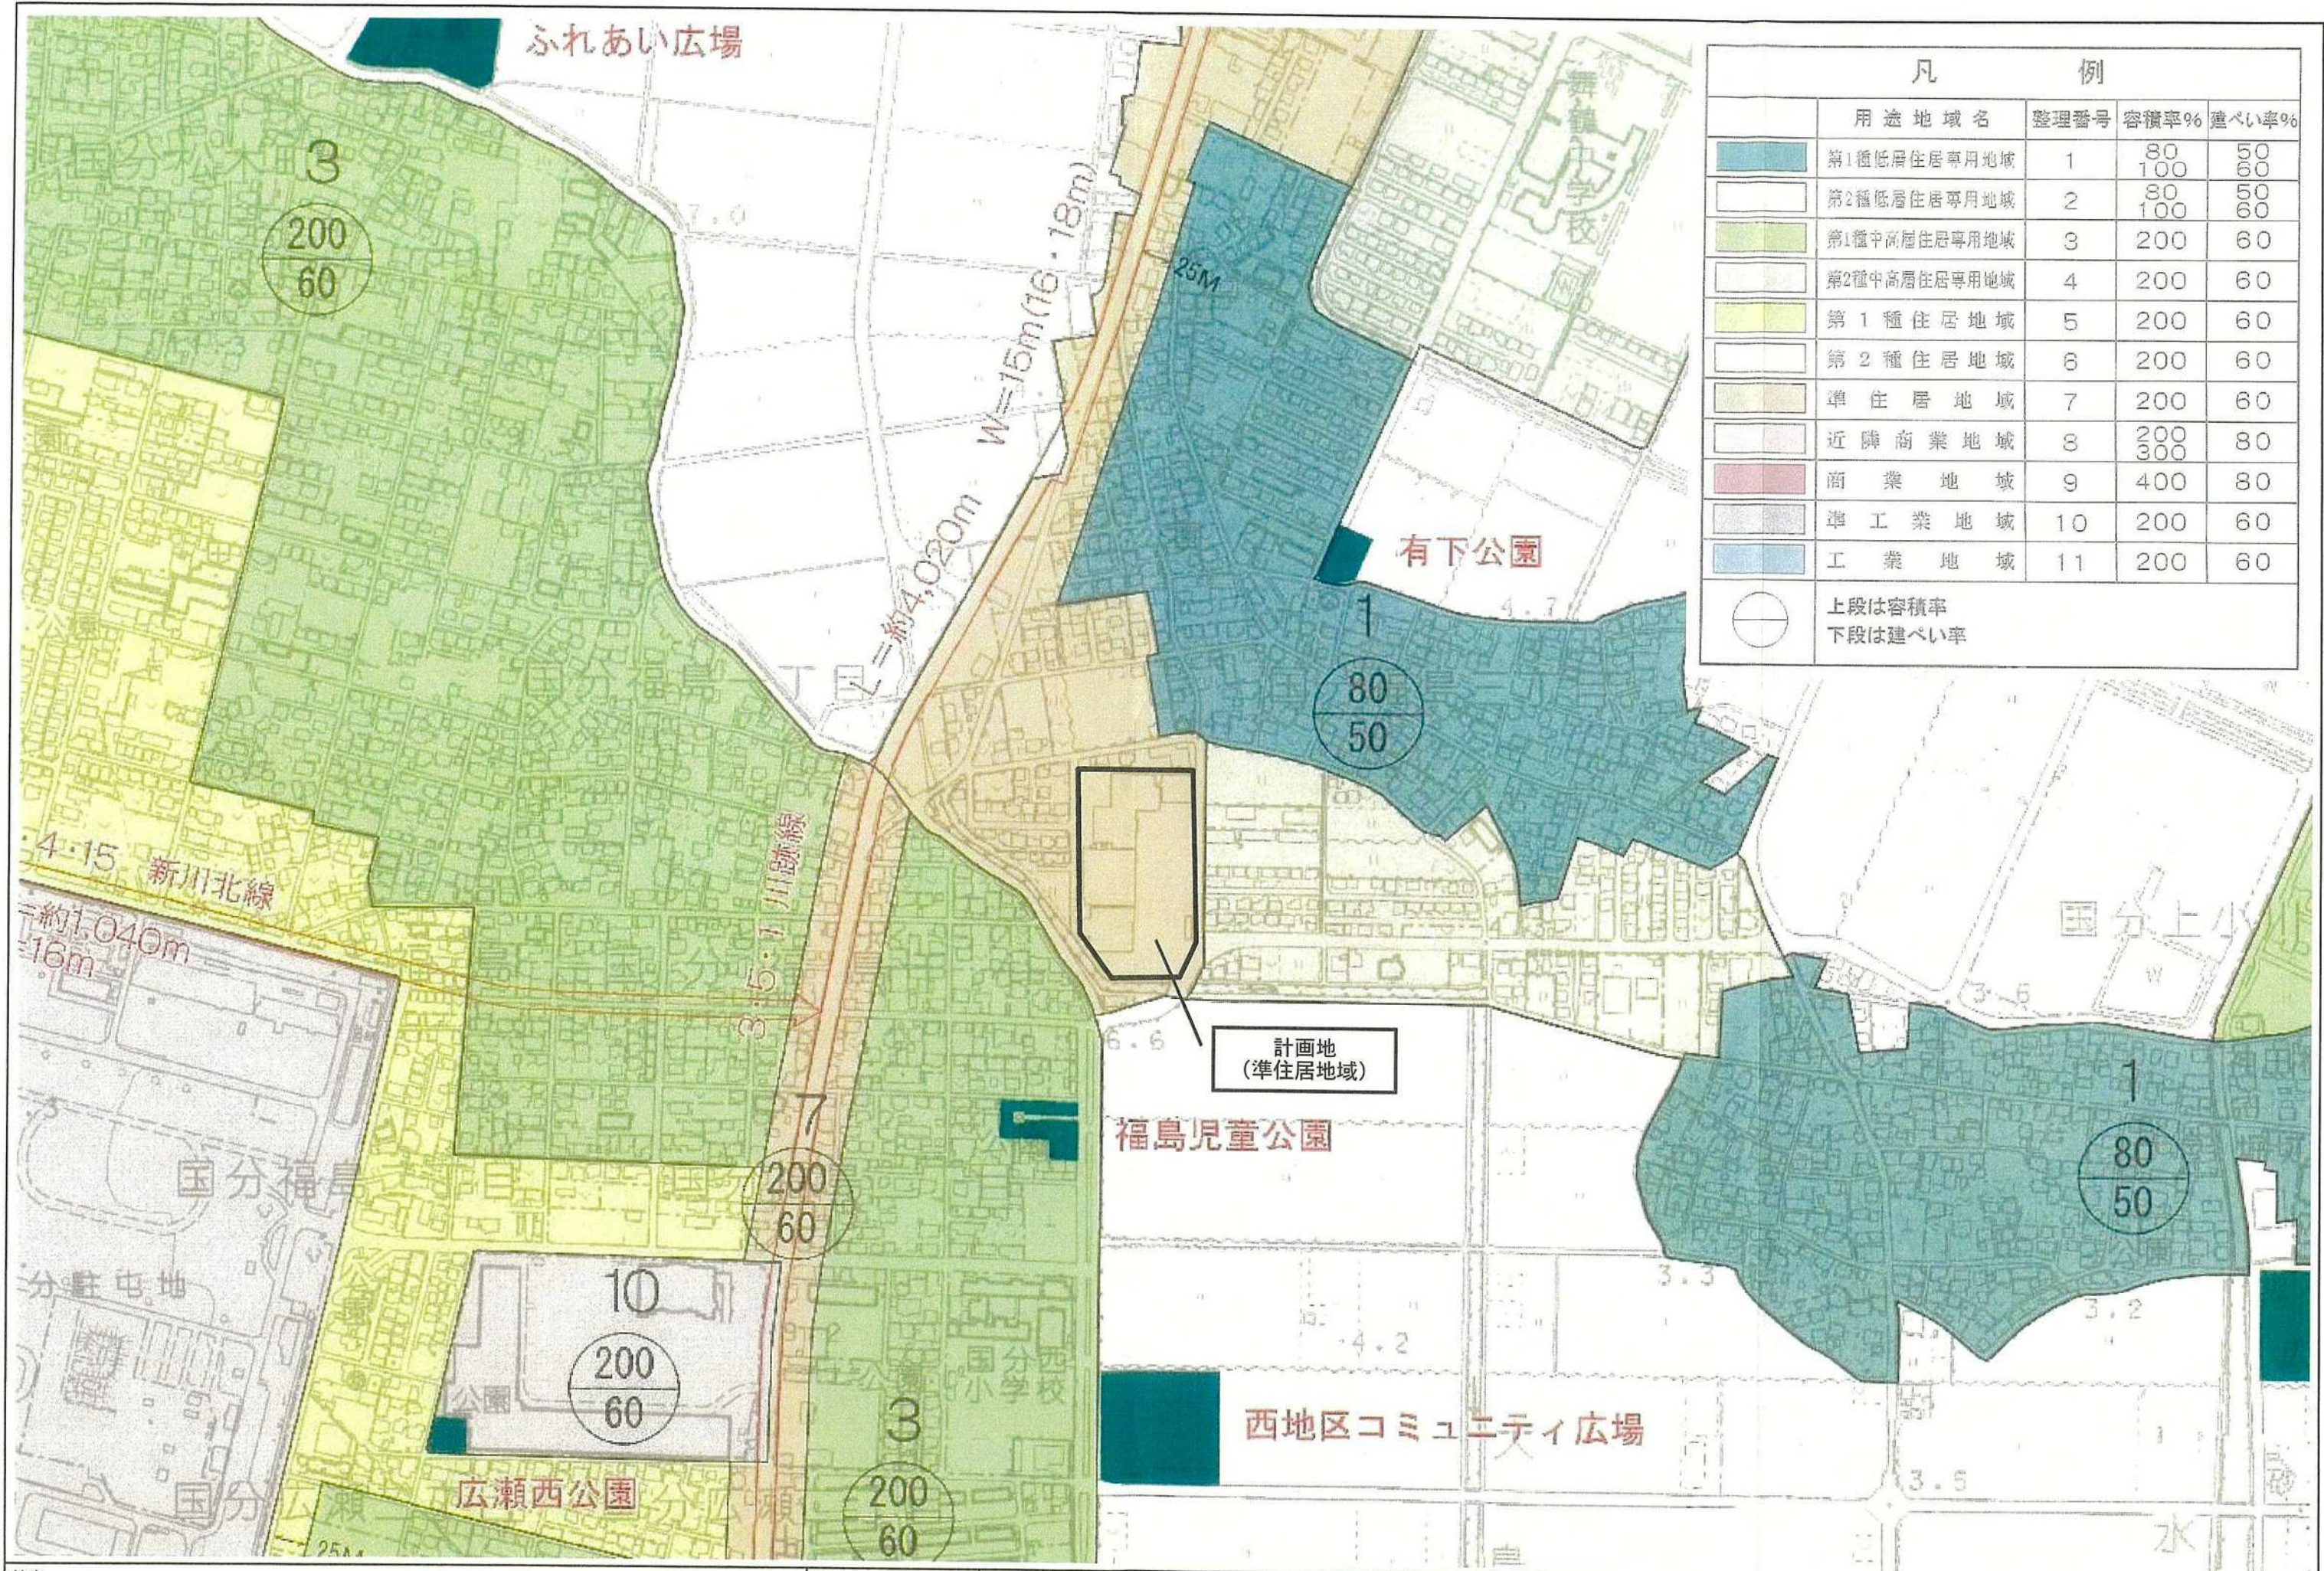

凡 例		用途地域名	整理番号	容積率%	建ぺい率%
	第1種低層住居専用地域	1		80 100	50 60
	第2種低層住居専用地域	2		80 100	50 60
	第1種中高層住居専用地域	3		200	60
	第2種中高層住居専用地域	4		200	60
	第1種住居地域	5		200	60
	第2種住居地域	6		200	60
	準住居地域	7		200	60
	近隣商業地域	8		200 300	80
	商業地域	9		400	80
	準工業地域	10		200	60
	工業地域	11		200	60
	上段は容積率 下段は建ぺい率				