


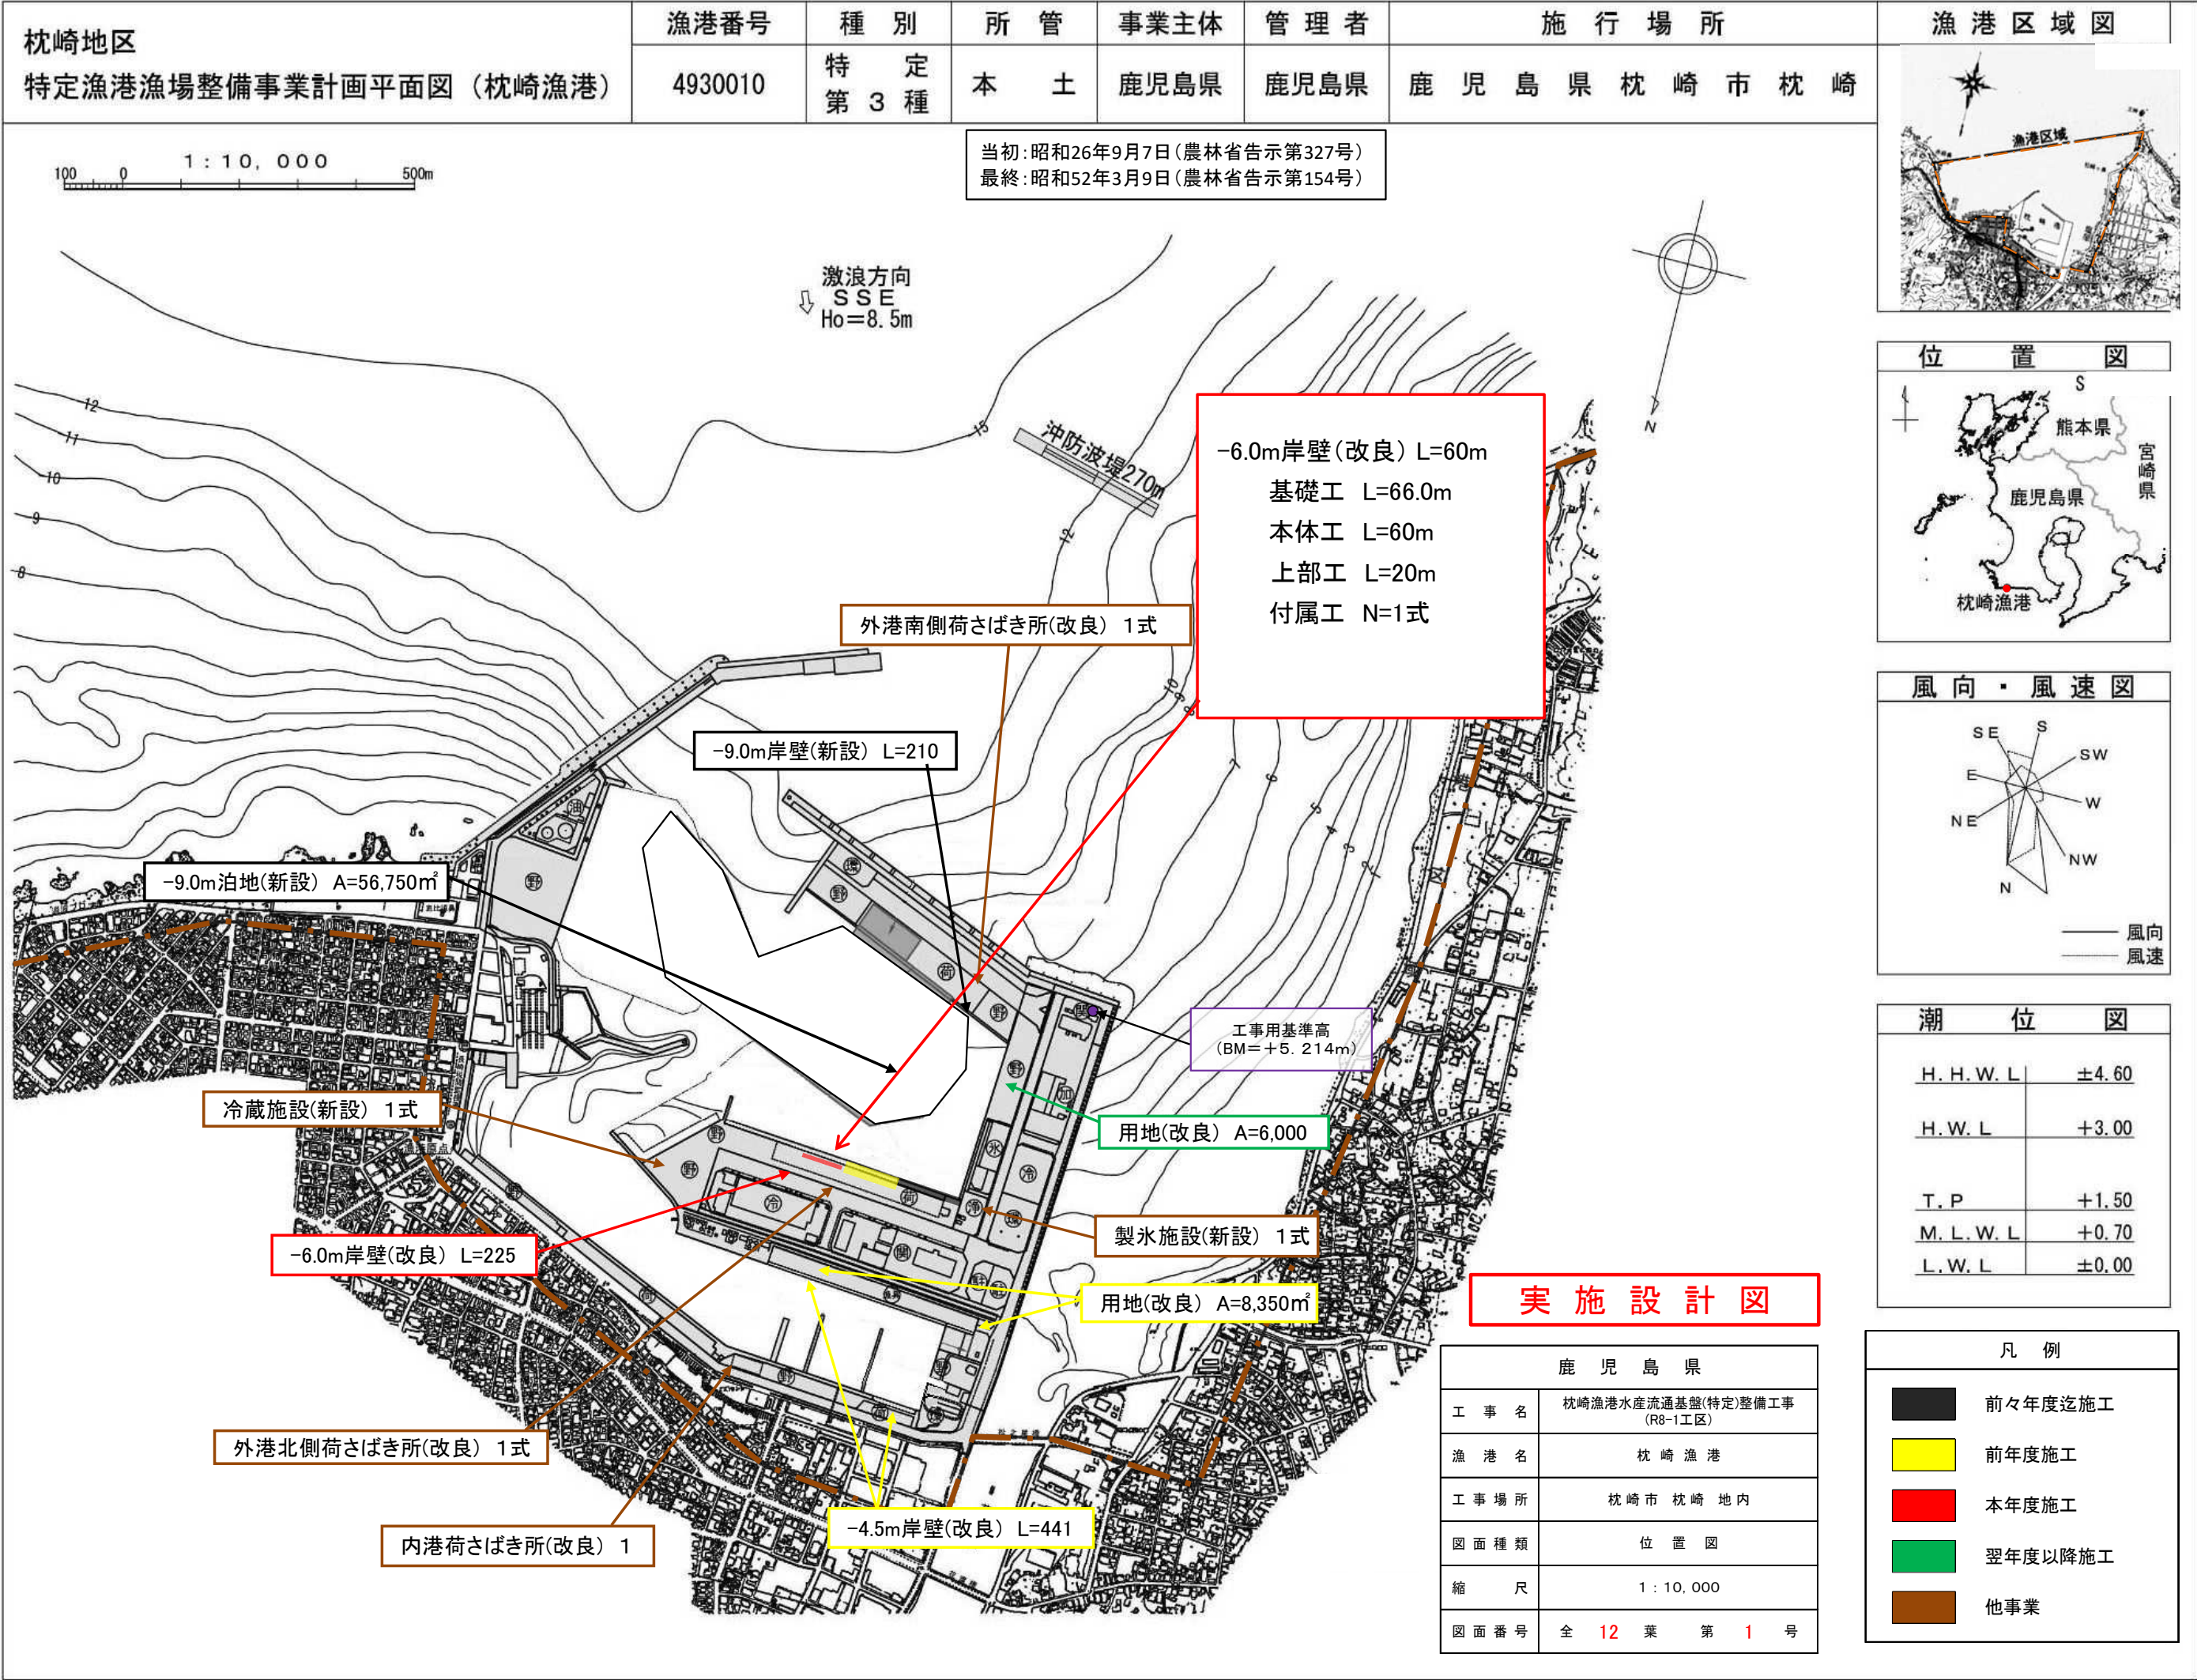

枕崎漁港-6.0m岸壁 平面図

S = 1:400 u : m

凡


前々年度迄施工

前年度施工

本年度施工箇所

例

次年度以降 計画

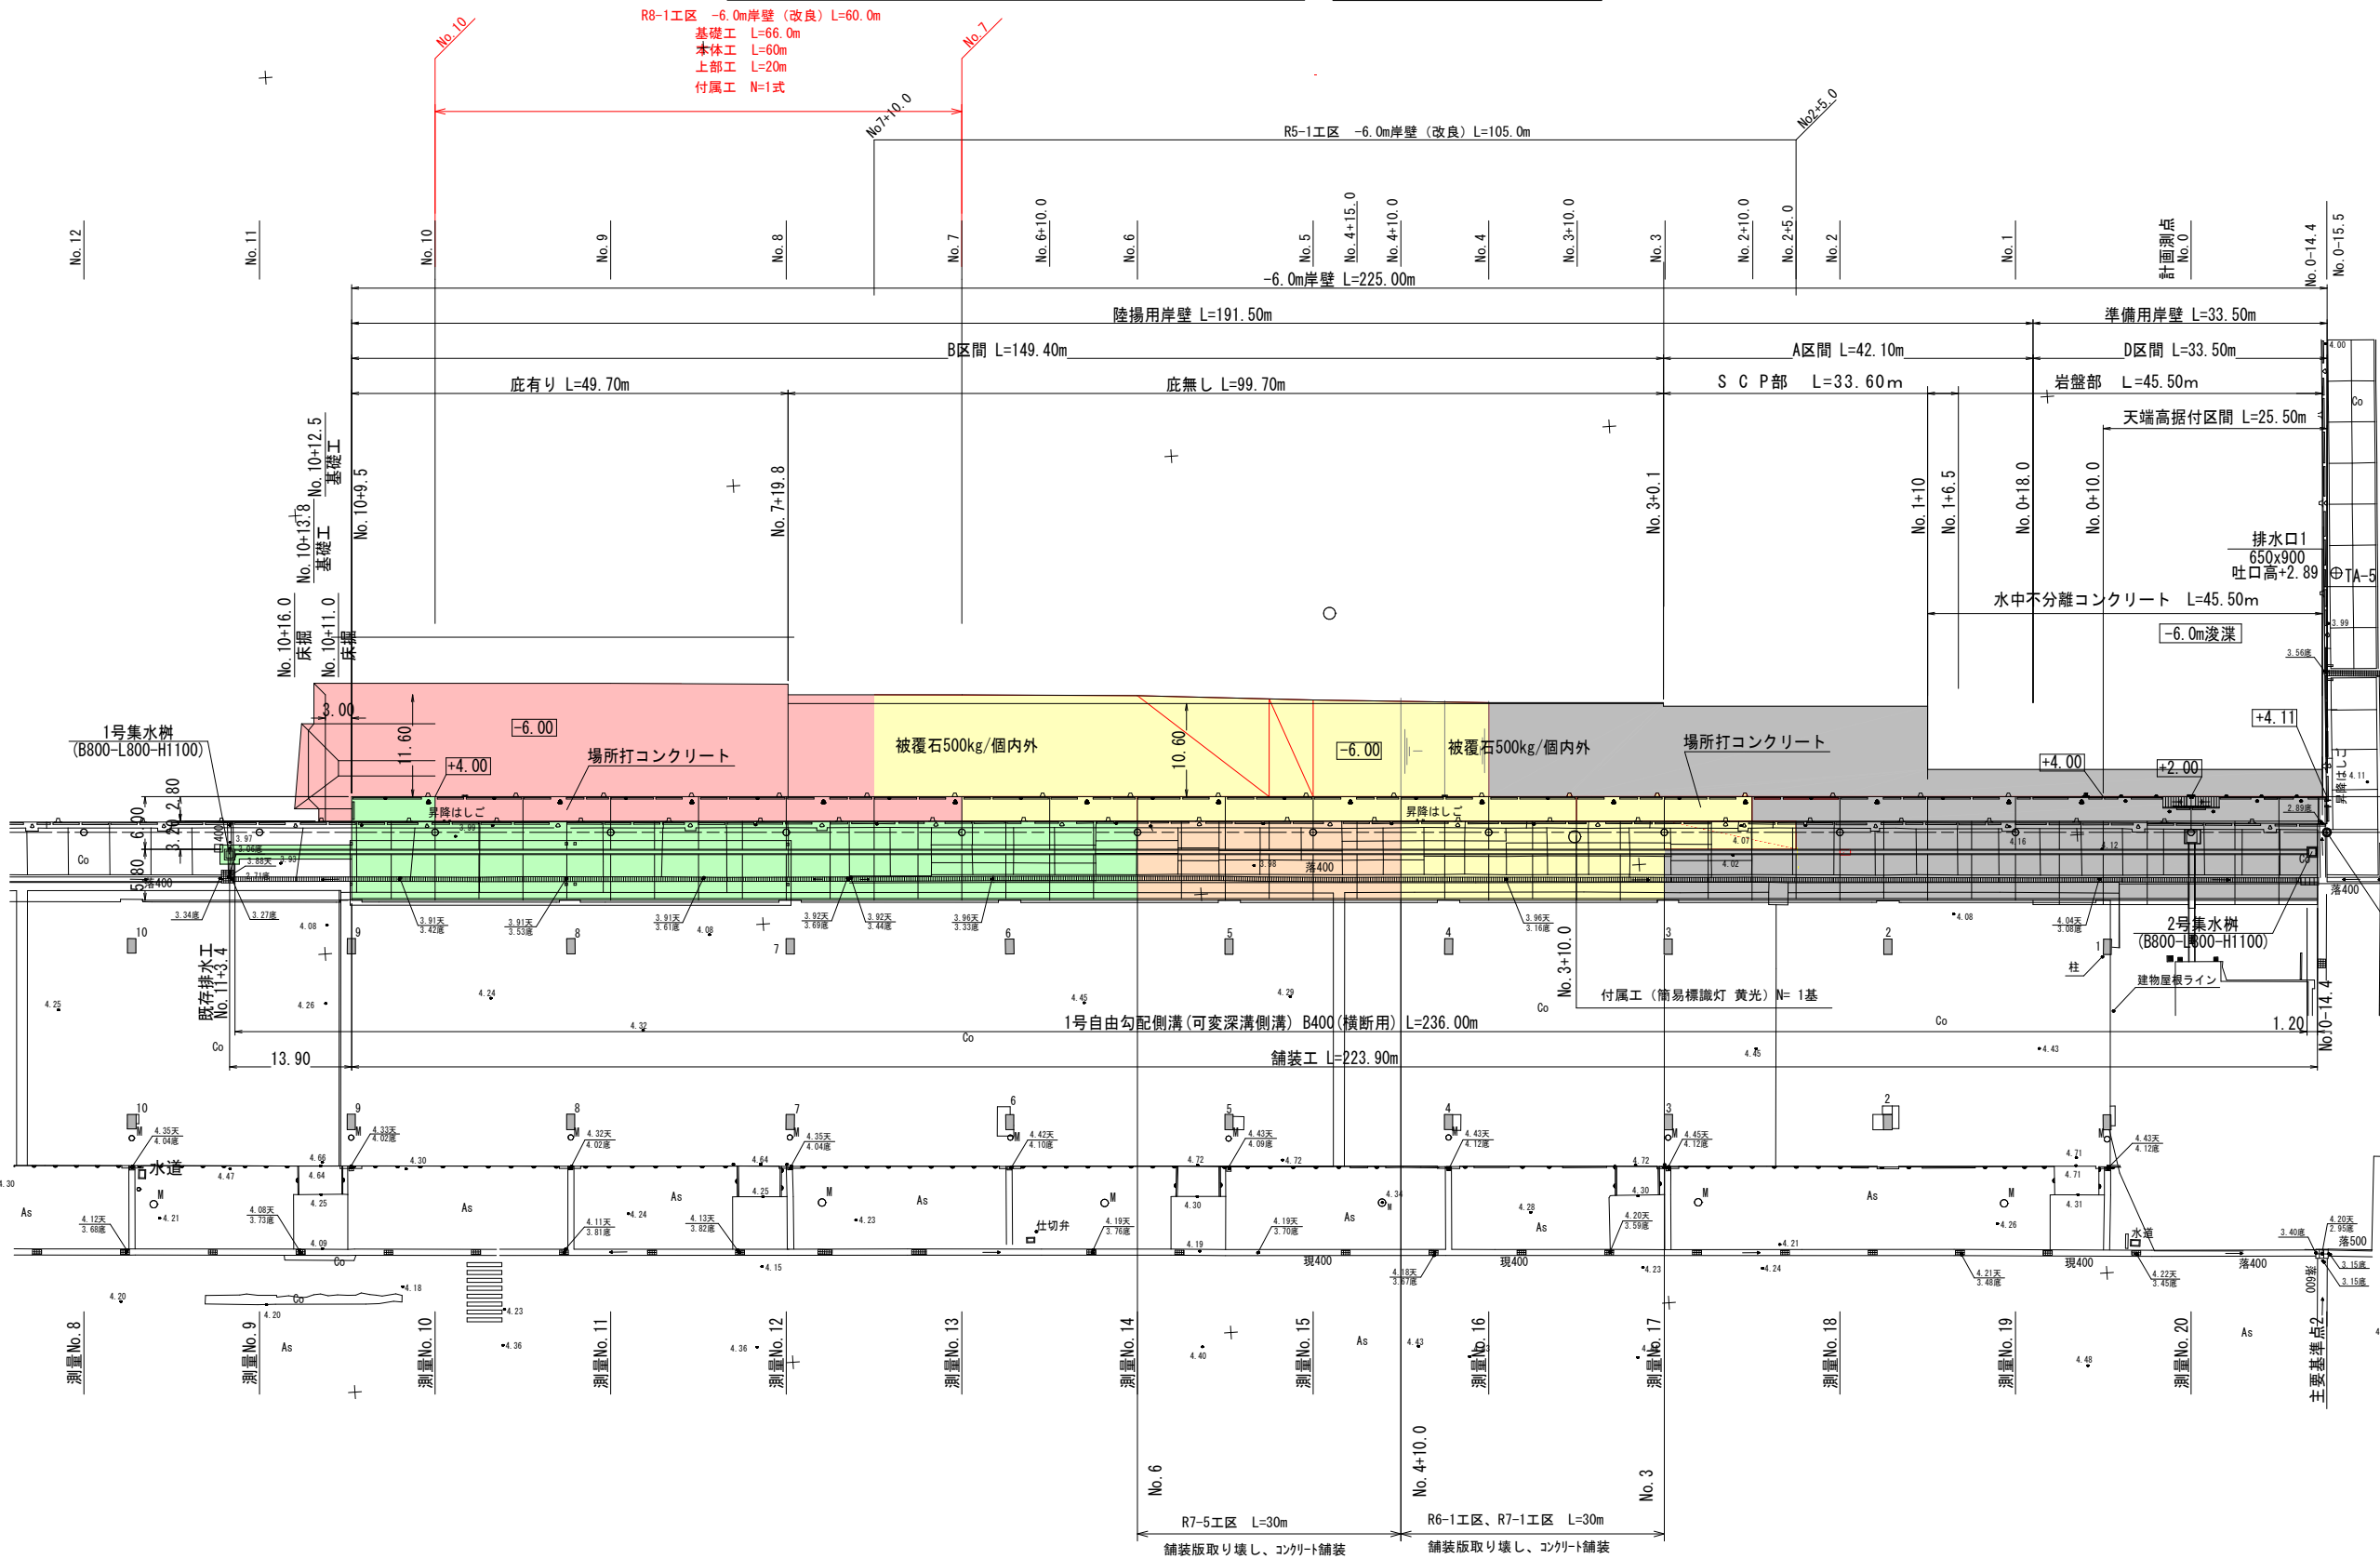

実施設計図

令和 8 年度
枕 崎 漁 港
水産流通基盤(特定)
整備工事(R8-1工区)
-6.0m岸壁
平面図
縮 尺 400分の1
全 12 葉 の 内 2 号
鹿 児 島 県

枕崎漁港-6.0m岸壁 縦断図

S = 1:400 u : m

凡


例

前々年度迄施工

前年度施工

本年度施工箇所

次年度以降 計画

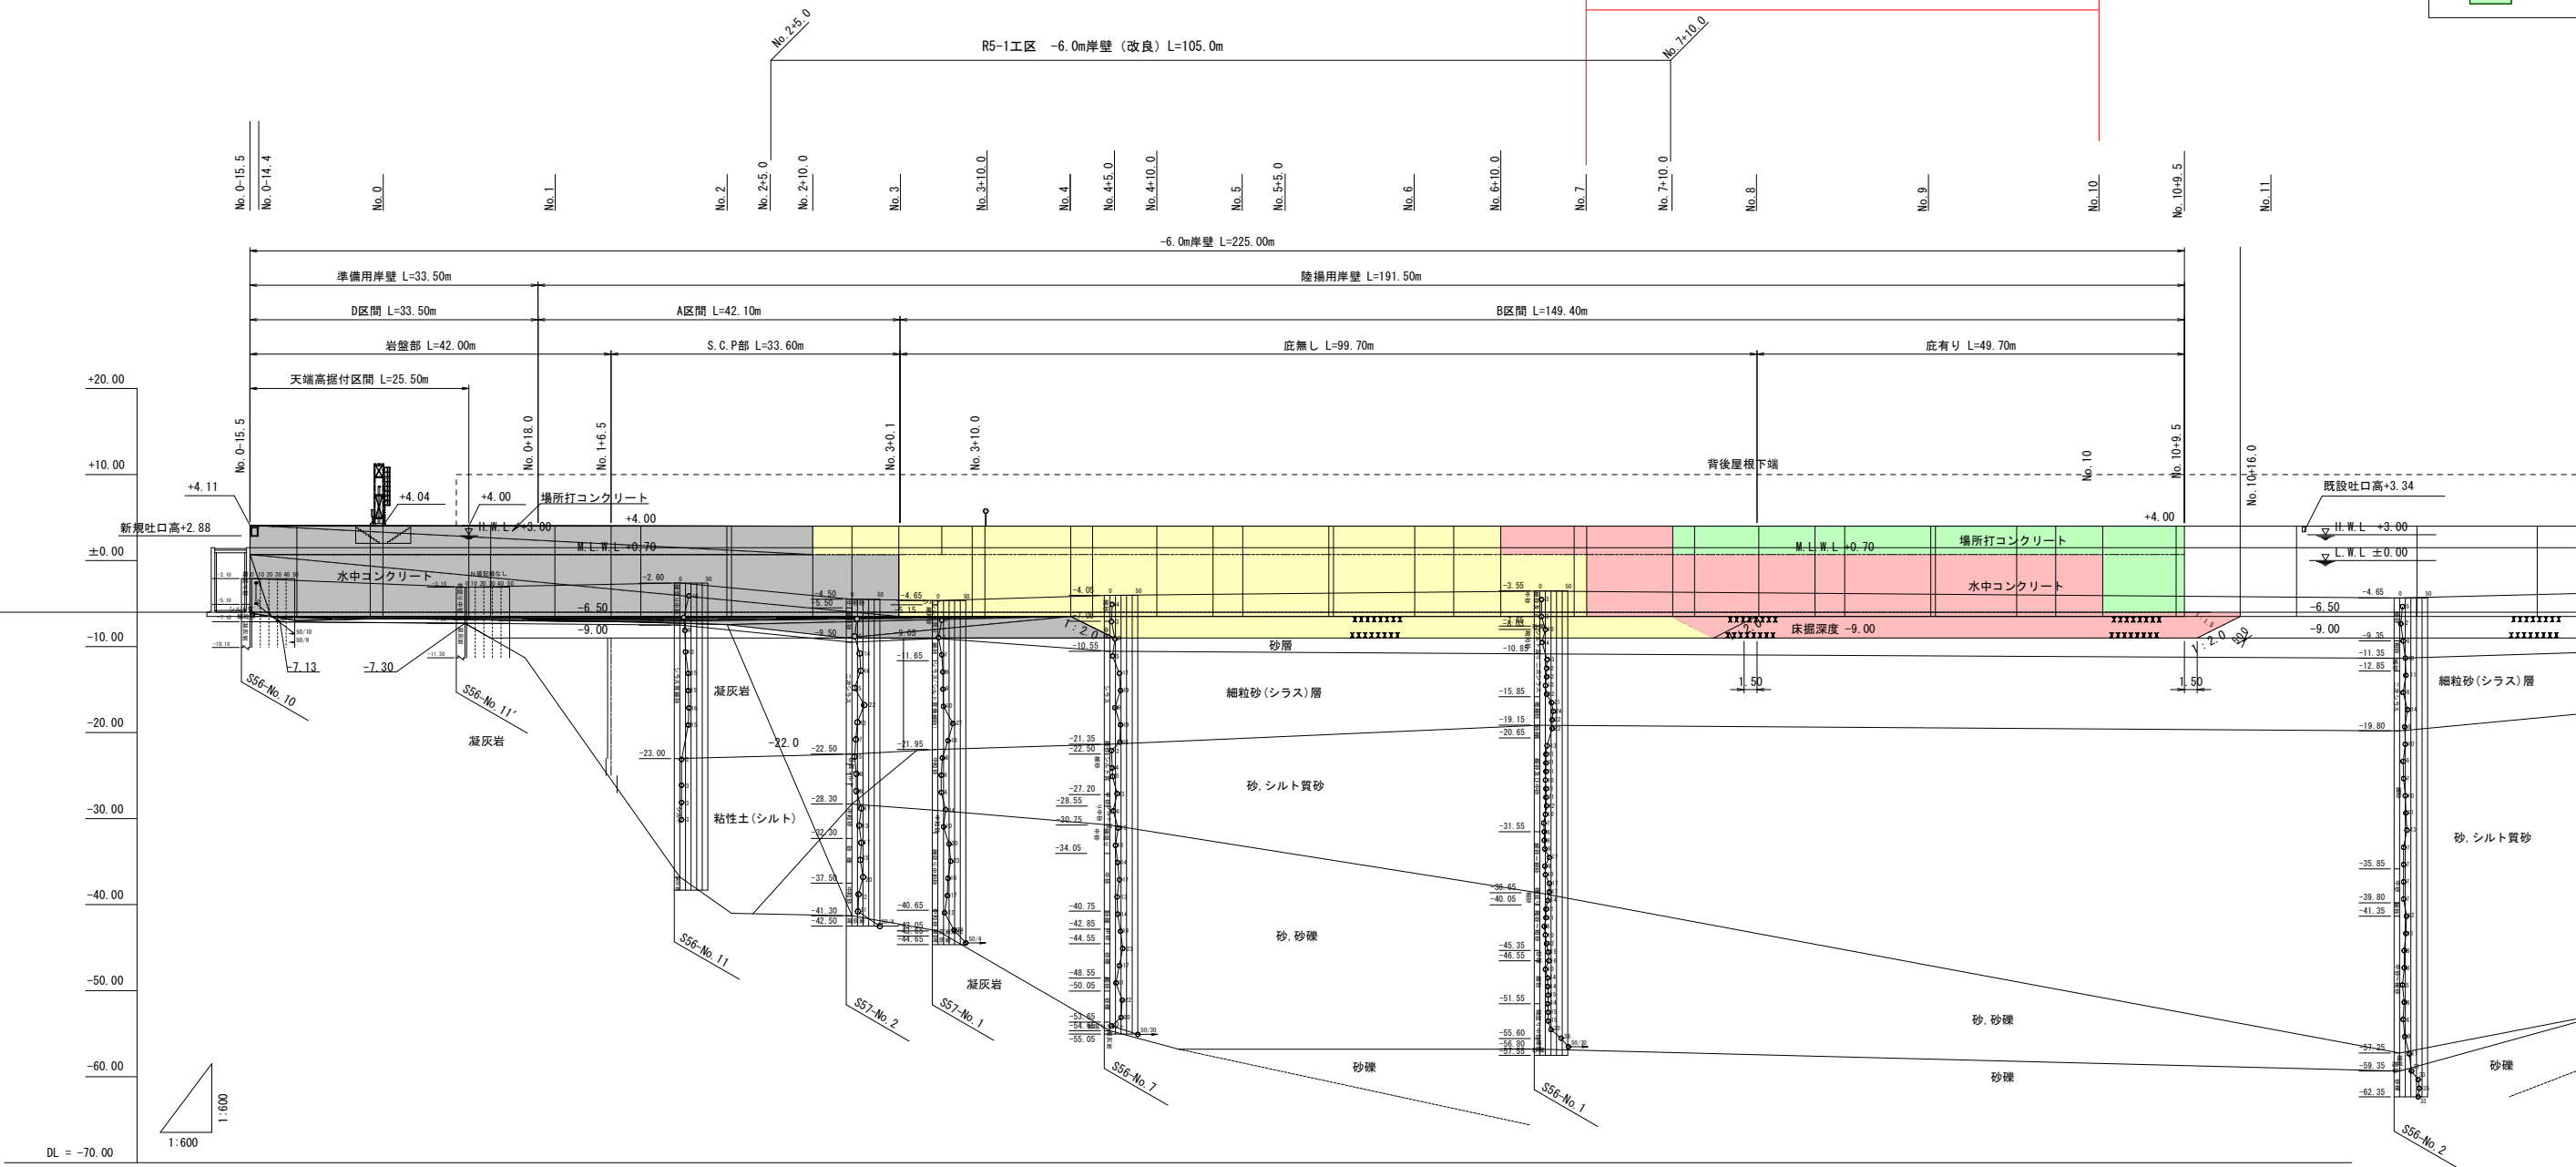

計 画 高	+4.11										
既設天端高	+4.11	+4.11	+4.18	+4.17	+4.17	+4.15	+4.00	+4.00	+4.00	+4.00	+4.00
追加距離	-15.50	-10.00	0.00	10.00	18.00	20.00	40.00	60.00	80.00	100.00	120.00
単 距 離	-5.50	-10.00	0.00	10.00	8.00	2.00	20.00	20.00	20.00	20.00	20.00
測 点	No. 0-15.5	No. 0-10	No. 0	No. 0-10	No. 0-18	No. 1	No. 2	No. 3	No. 4	No. 5	No. 6

実 施 設 計 図


令和 8 年度
枕 崎 漁 港
水産流通基盤(特定)
整備工事(R8-1工区)
-6.0m岸壁
縦 断 図
縮 尺 400分の1
全 12 葉 の 内 3 号
鹿 児 島 県

$S = 1:200$ u : m

実 施 設 計 図



令和 8 年度
枕崎漁港
水産流通基盤(特定)
整備工事(R8-1工区)
-6.0m岸壁
横断図(5)
縮尺 200分の1
全 12 葉 の 内 4 号
鹿児島県

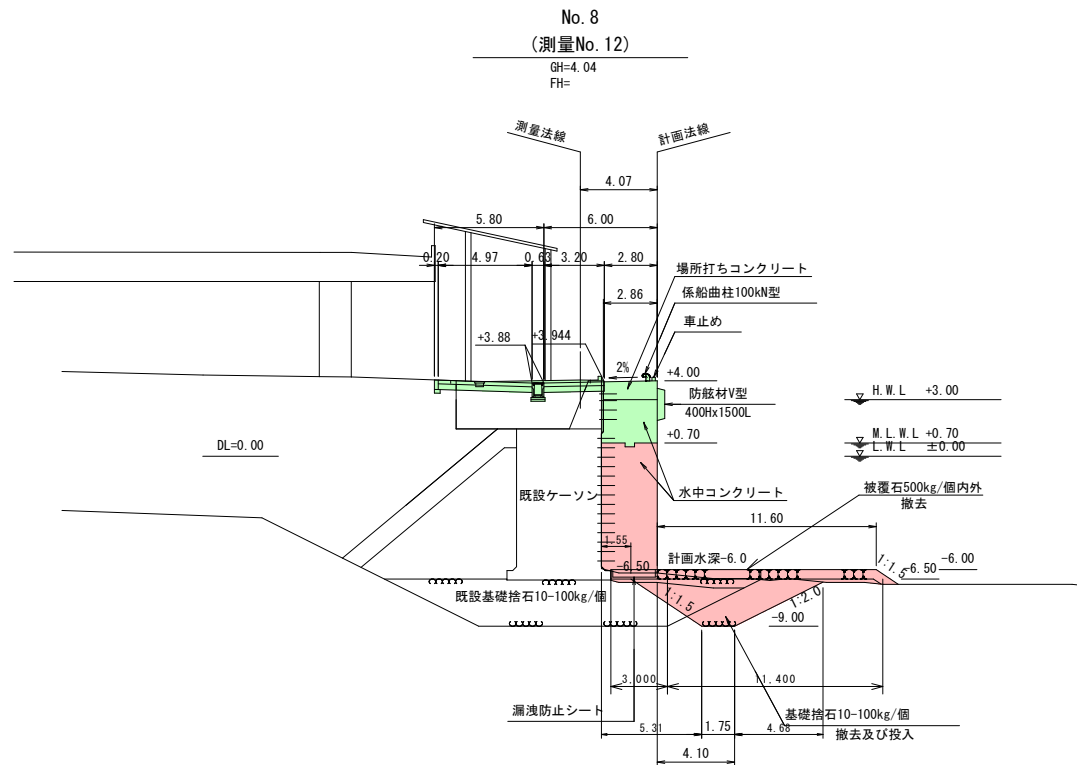
$$S = 1:200 \text{ u : m}$$


No. 7

工 種		単位	数 量	備 考	
基礎工	浅掘(土砂)	m2	—		
	床掘(土砂)	m2	0.0		
	被覆石(500kg/個内外)撤去	m2	0.0	流用	
	基礎捨石(10-100kg/個)撤去	m2	0.0	流用	
	基礎捨石(10-100kg/個)	m2	16.1	流用・新設	
	捨石本均し(±5cm)	水中	m	2.9	
	捨石荒均し(±30cm)	水中	m	10.2	
	被覆石(500kg/個内外)	m2	5.6	流用・新設	
本体工	被覆均し(±10cm)	水中	m	10.6	
	漏えい防止シート		m	3.45	
	型枠	水中	m	7.60	
	妻型枠	水中	m2	20.89	
	水中コンクリート	m2	20.89		
上部工	型枠	海側(鋼製)	m	3.30	
		陸側(木製)	m	0.50	
	妻型枠	m2	9.46		
	目地材(エラストイト,t=10mm)	m2	9.46		
	塀所打ちコンクリート	m2	2.74		H-W・L以上
	水中コンクリート	m2	6.72		H-W・L以下



令和 8 年度
枕崎漁港
水産流通基盤(特定)
整備工事(R8-1工区)
-6.0m岸壁
横断図(6)
縮尺 200分の1
全 12 葉 の 内 5 号
鹿児島県

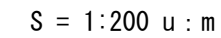


令和 8 年度
枕崎漁港
水産流通基盤(特定)
整備工事(R8-1工区)
-6.0m岸壁
横断図(6)
縮尺 200分の1
全 12 葉 の 内 6 号
鹿児島県


枕崎漁港-6.0m岸壁 本体工詳細図(4)
(B区間 No.5+10.0~No.8 陸揚用岸壁)

S = 1:250 u : m


平面図

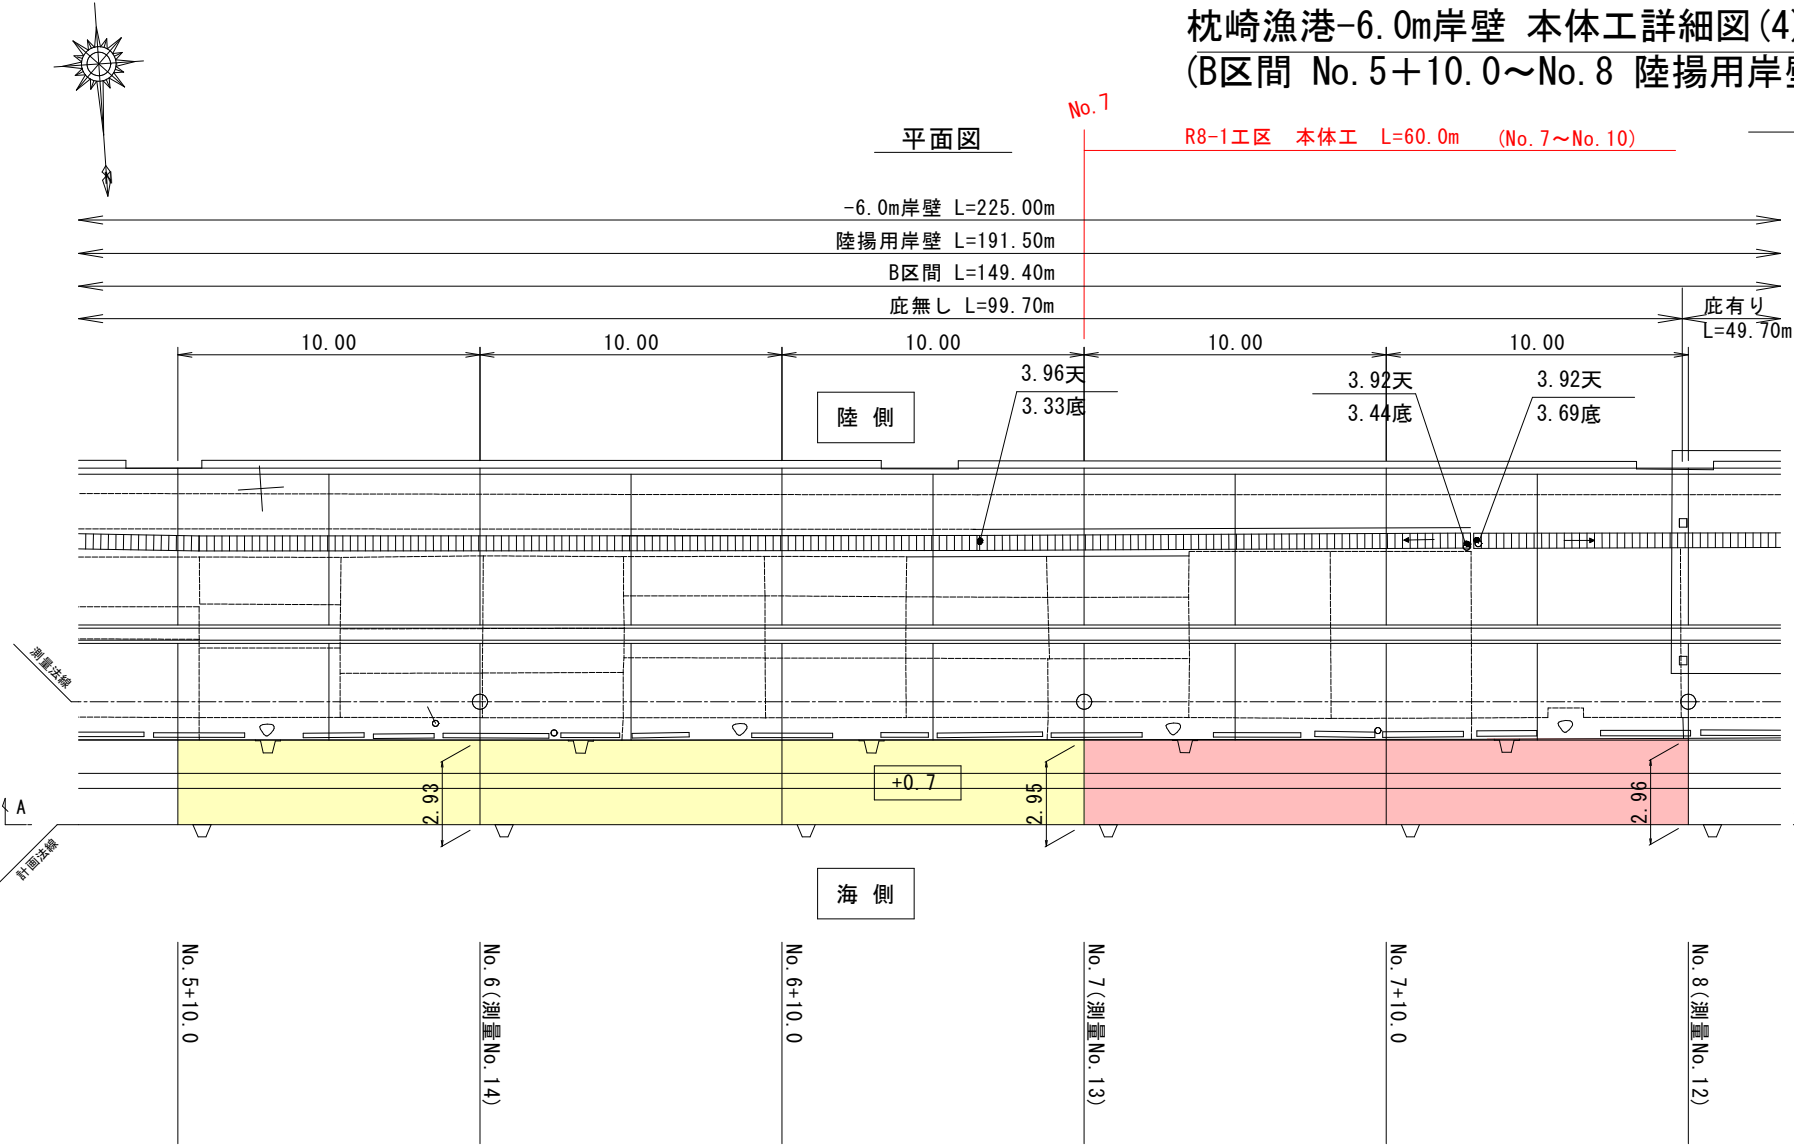


正面図
(A - A')

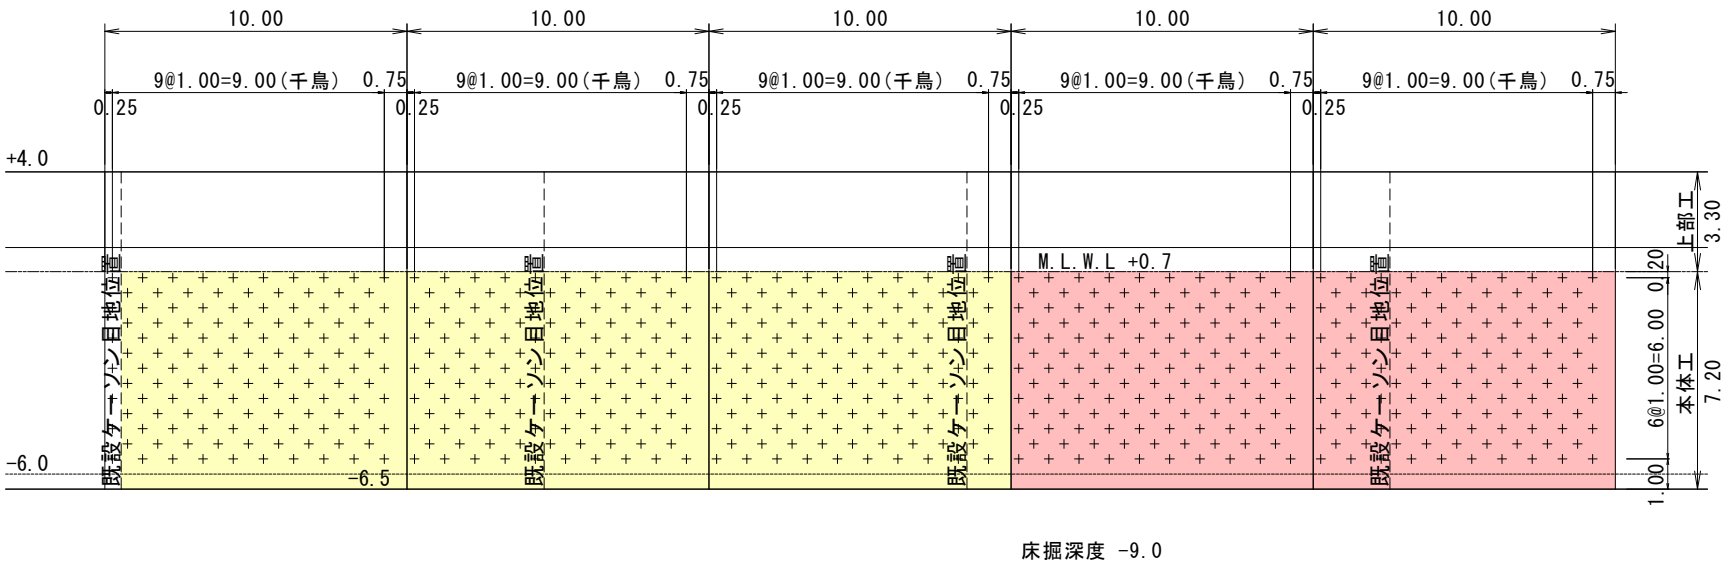

断面図
(No.7)

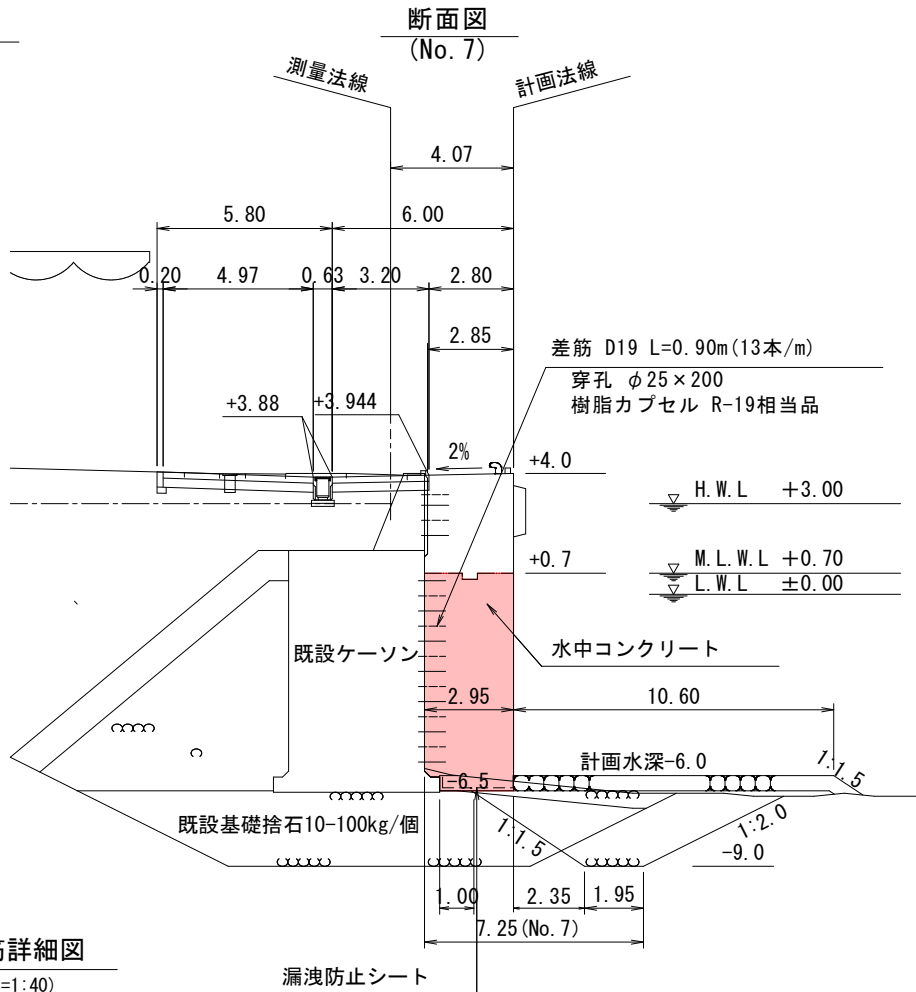

差筋詳細図
(S=1:40)

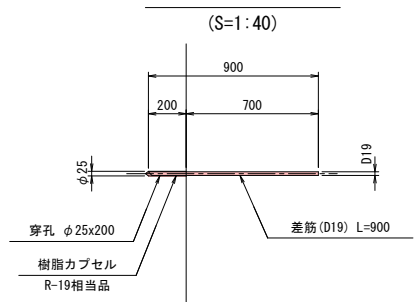

差筋数量表

名称	規格	数量	適用	数量
穿孔	φ 25mm × 200mm	620箇所		248箇所
差筋	D19mm × 900mm(SD345)	620本	水中	248本
樹脂カプセル	R-19相当品	620本		248本

差筋重量表

	呼径 (mm)	長さ (mm)	単位長さ重量 (kg/mm)	1本当り重量 (kg/本)	本数 (本)	重量 (kg)
差筋	D19	900	2.25	2.03	620	1,258.6
合計(SD345)						1,258.6

本体工測点表

測点	延長	備考
No.5+10.0	—	起点
No.6	10.0m	計画測点
No.6+10.0	10.0m	計画測点
No.7	10.0m	計画測点
No.7+10.0	10.0m	計画測点
No.8	10.0m	終点
合計	50.0m	

実施設計図

令和 8 年度
枕崎漁港水産流通基盤
(特定)整備工事(R8-1工区)

本体工詳細図(4)



-6.0m岸壁

全 12 葉の内 7 号

縮尺 250 分の1

鹿児島県

注: 差筋の配置については、
既設目地位置を避けるよう考慮すること。

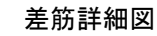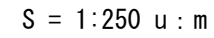R8-1 工区R8-1工区

実施設計図

本体工詳細図(5)





-6.0m岸壁

全 12 葉の内 8 号

縮尺 250 分の1


鹿 児 島 県

注:差筋の配置については、
既設目地位置を避けるよう考慮すること。

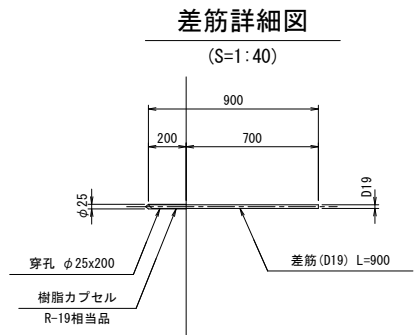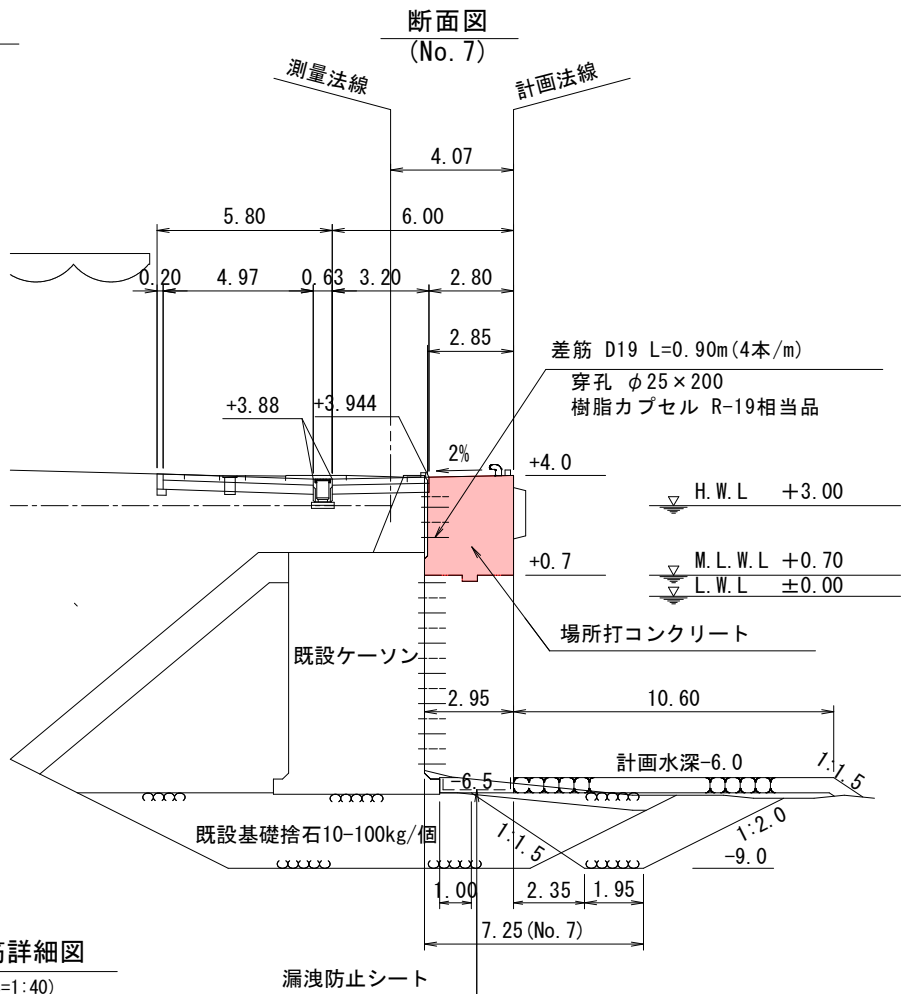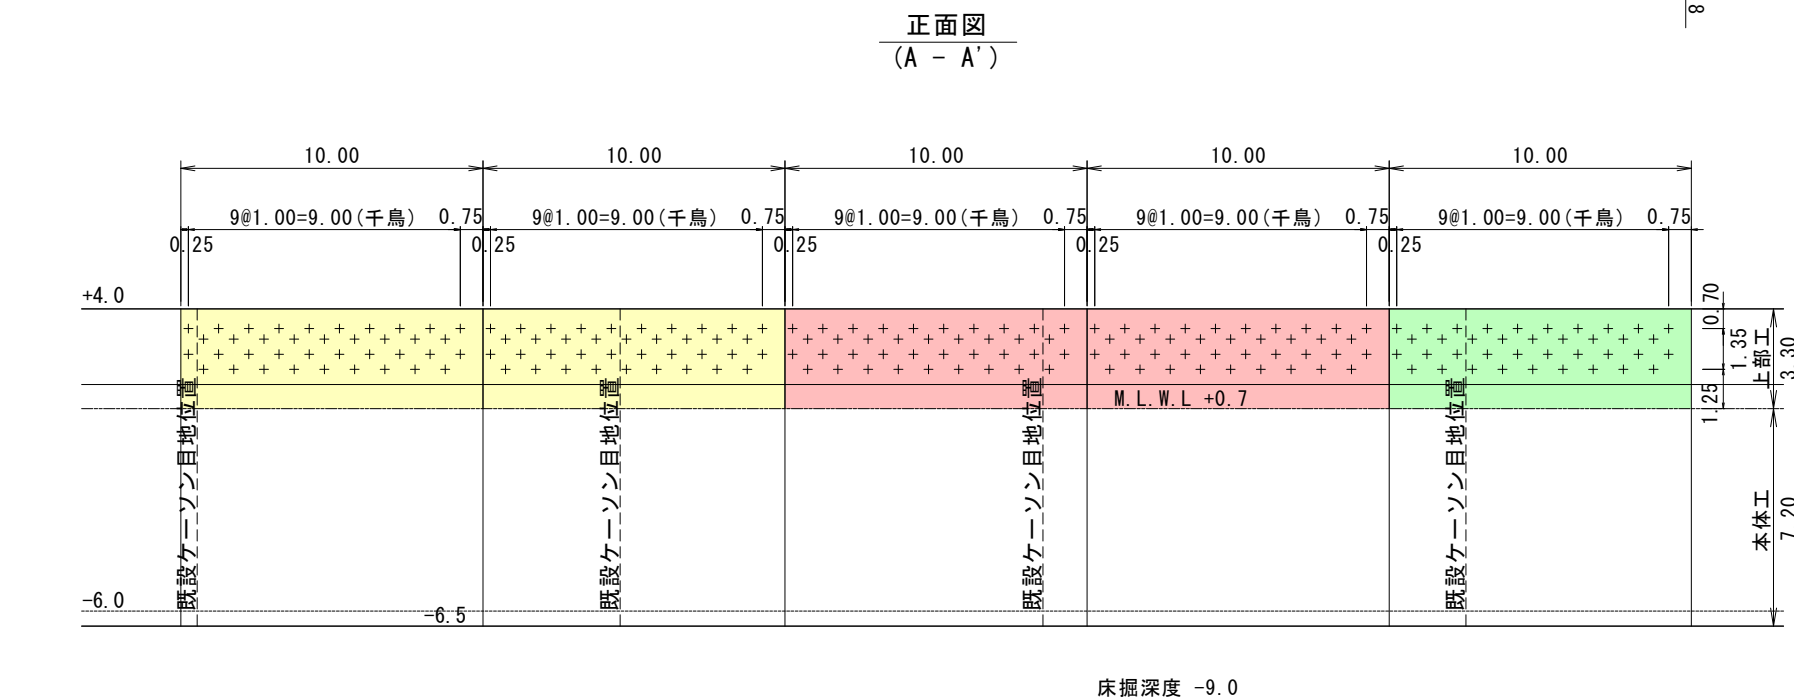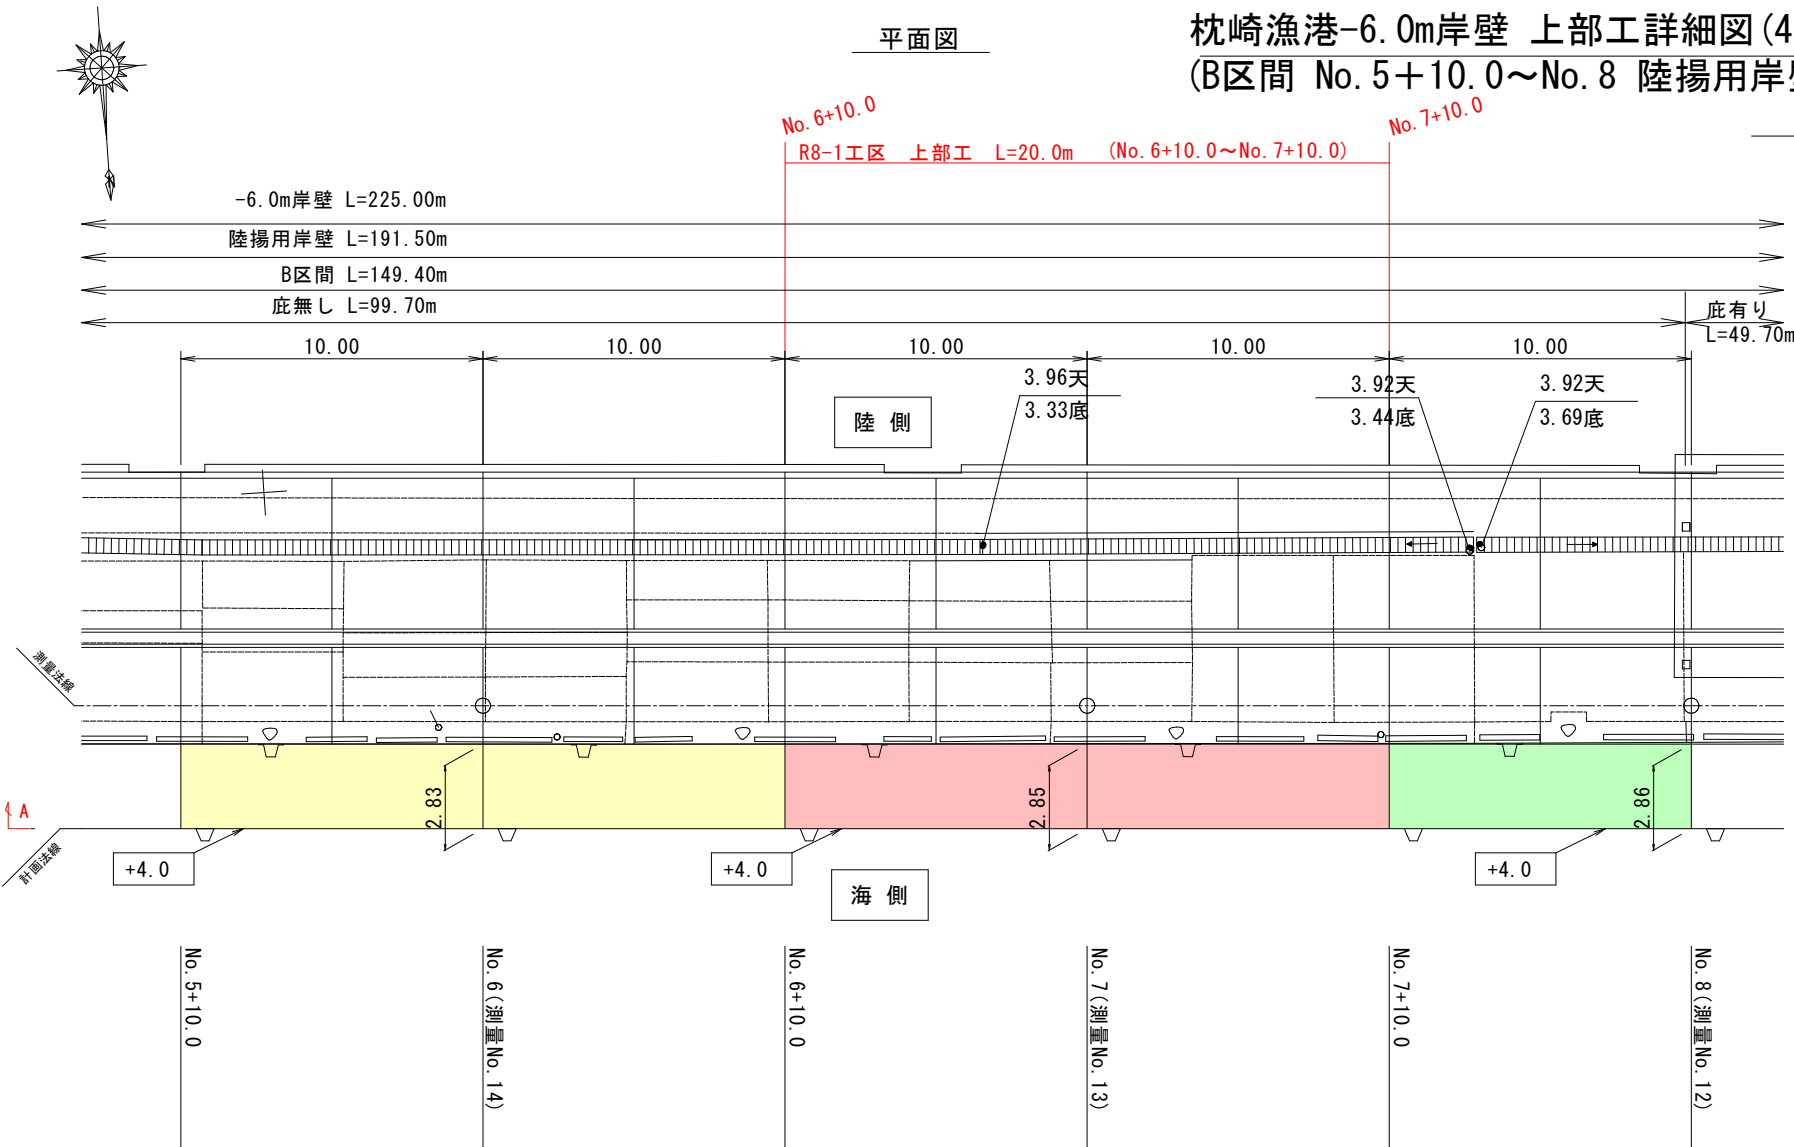

R8-1工区					
差筋数量表		名称	規格	数量	適用
		穿孔	φ 25mm × 200mm	190箇所	76箇所
		差筋	D19mm × 900mm(SD345)	190本	76本
		樹脂カプセル	R-19相当品	190本	76本

R8-1工区						
76本						
154.28						
差筋重量表						
	呼 径 (mm)	長 さ (mm)	単位長さ重量 (kg/mm)	1本当り重量 (kg/本)	本 数 (本)	重 量 (kg)
差筋	D19	900	2.25	2.03	190	385.7
合計 (SD345)						385.7

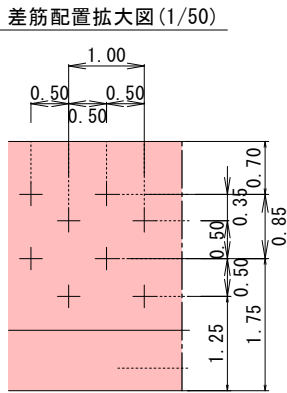

本体工測点表		
測点	延長	備考
No. 5+10.0	—	起点
No. 6	10.0m	計画測点
No. 6+10.0	10.0m	計画測点
No. 7	10.0m	計画測点
No. 7+10.0	10.0m	計画測点
No. 8	10.0m	終点
合 計	50.0m	

実施設計図

令和 8 年度
枕崎漁港水産流通基盤
(特定)整備設計委託


上部工詳細図(4)
-6.0m岸壁
全 12 葉の内 9 号
縮 尺 250 分の1
鹿 児 島 県

注: 差筋の配置については、
既設目地位置を避けるよう考慮すること。

枕崎漁港-6.0m岸壁 付属工配置図


付属工配置平面図

S = 1:300 u : m

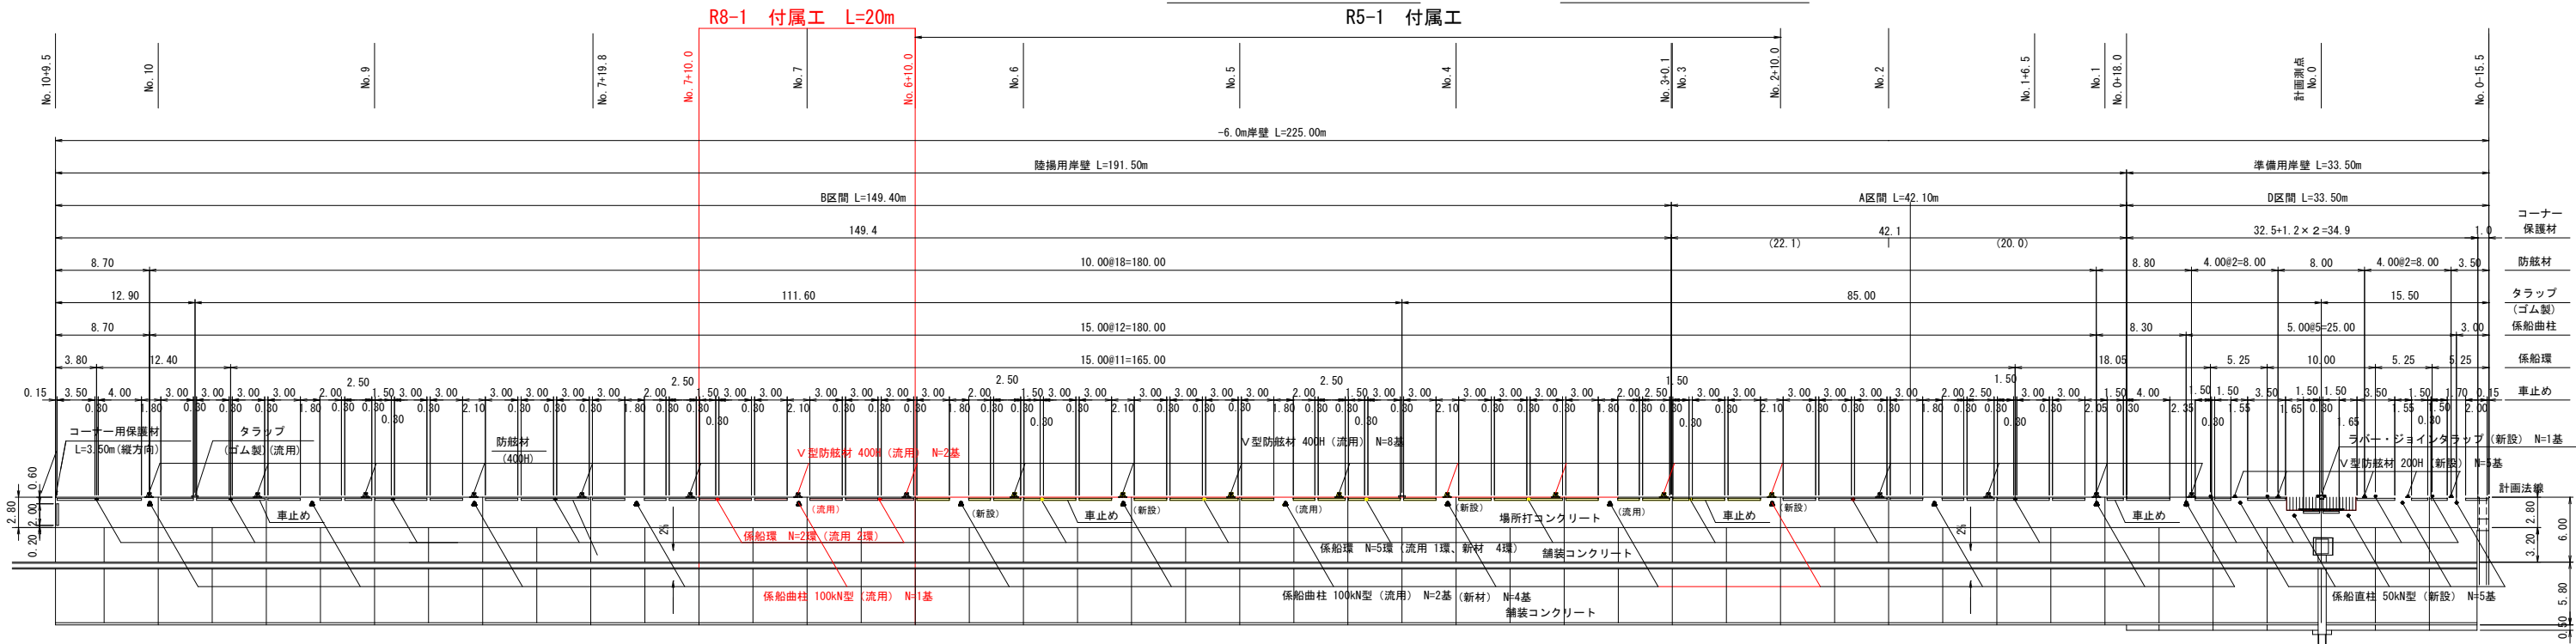


D工区付属工標準断面図

S = 1:100 u : m

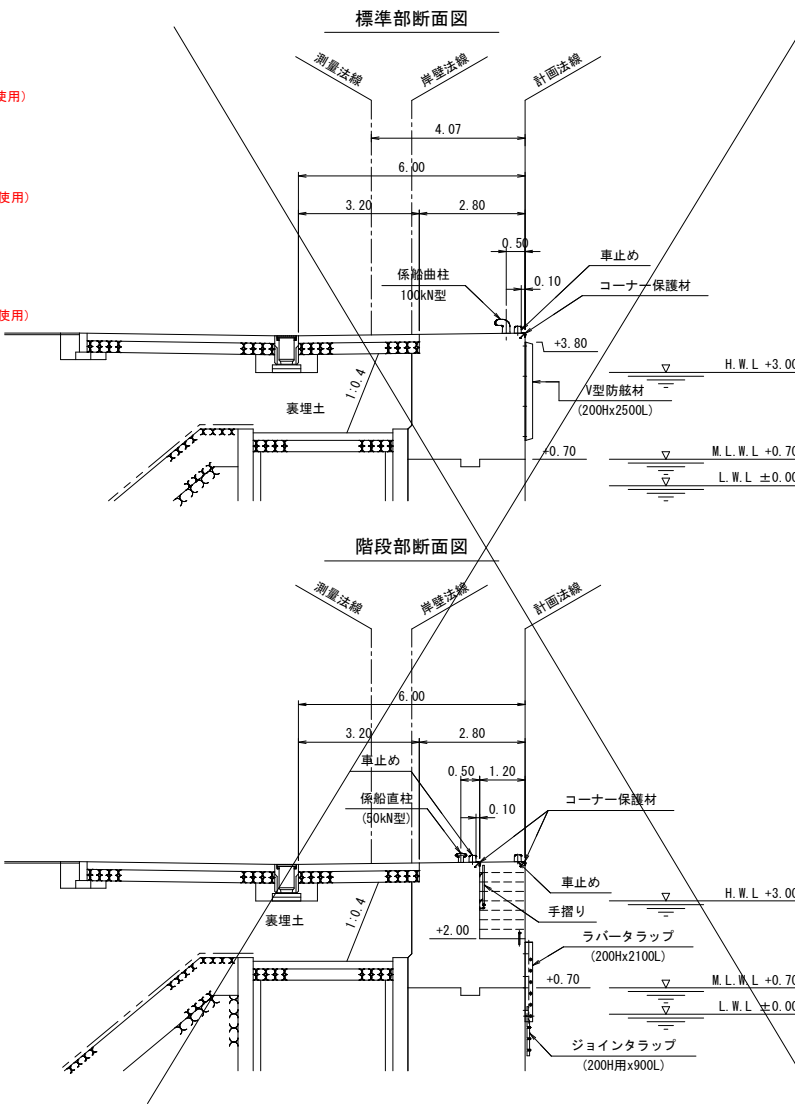

A工区及びB工区付属工標準断面図

S = 1:100 u : m

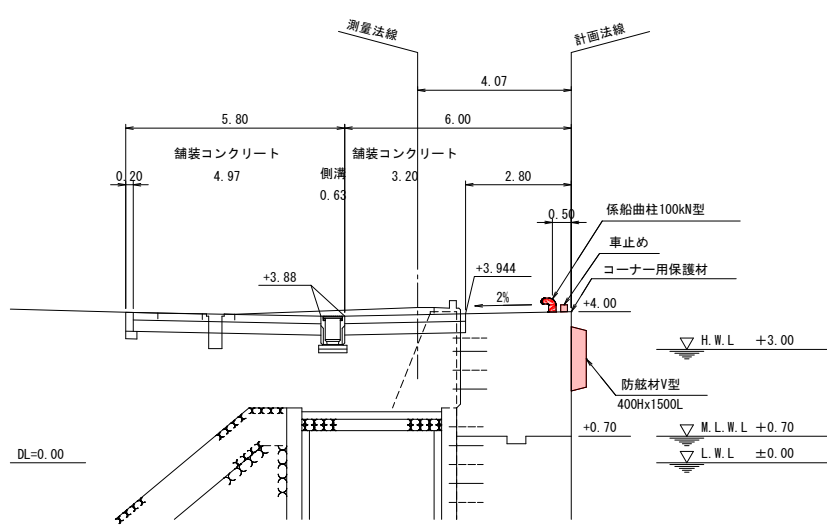

実施設計図

令和 8 年度
枕 崎 漁 港
水産流通基盤(特定)
整備工事(R8-1工区)
-6.0m岸壁
付属工配置図
縮 尺 図 示
全 12 葉 の 内 10 号
鹿 児 島 県

付属工数量表


名 称	規 格	区 分	数 量	摘 要	R8-1工区
係船曲柱	100kN型	A区間	3基	再利用	—
		B区間	10基		1基
		D区間	1基		—
		合 計	14基		1基
係船直柱	50kN型	D区間	5基	新設	—
		A区間	4基		—
		B区間	15基		2基
		D区間	1基		—
V型防舷材	400Hx1500L	合 計	20基	本体ゴム再利用	2基
		取付金具・埋込栓	400H用 120組		12組
		200Hx2500L	D区間 5基		—
		φ25(環径φ200)	A区間 3環		—
係船環	φ25(環径φ200)	B区間	10環	ステンレス製 13環流用	2環
		D区間	4環		—
		合 計	17環		2環
ゴム製タラップ	200Hx2100L	B区間	2基	再利用	—
		ラバータラップ	1基		—
		ジョイントラップ	D区間 1基		—
		梯子用手摺り	1個		—
車止め(PC製)	180Hx1500L	A区間	3個	L= 4.5m	—
		B区間	4個		1個 1.5m
		D区間	6個		—
		計	13個	新設 ΣL=19.5m	ΣL= 1.5m
	180Hx2000L	A区間	1個	L= 2.0m	—
		B区間	6個		—
		D区間	1個		—
		計	8個	新設 ΣL=16.0m	ΣL= 0.0m
	180Hx2500L	A区間	1個	L= 2.5m	—
		B区間	5個		—
		D区間	1個		—
		計	6個	新設 ΣL=15.0m	ΣL=0.0m
	180Hx3000L	A区間	8個	L=24.0m	—
		B区間	28個		5個 15.0m
		D区間	2個		—
		計	36個	新設 ΣL=108.0m	ΣL=15.0m
	180Hx3500L	B区間	1個	L= 3.5m	—
		D区間	2個		—
		計	3個	新設 ΣL=10.5m	ΣL= 0.0m
	180Hx4000L	B区間	1個	L= 4.0m	—
		D区間	1個		—
		計	2個	新設 ΣL=8.0m	—
		合 計	—	新設 ΣL=177.0m	ΣL=16.50m
階段用手摺り	φ42.7x1.5tx2.30L	D区間	1式	新設 ステンレス製	—
		A区間	42.1m		—
		B区間	152.2m		20.0m
		D区間	34.9m		—
コーナー保護材(横方向)	100x100	合 計	229.2m	新設	20.0m

注:400H防舷材は既設撤去後に部材の現状を確認し、流用の可否判断を行うこと。

枕崎漁港-6.0m岸壁 撤去工全体図

S = 1:600 u : m

撤去工平面図

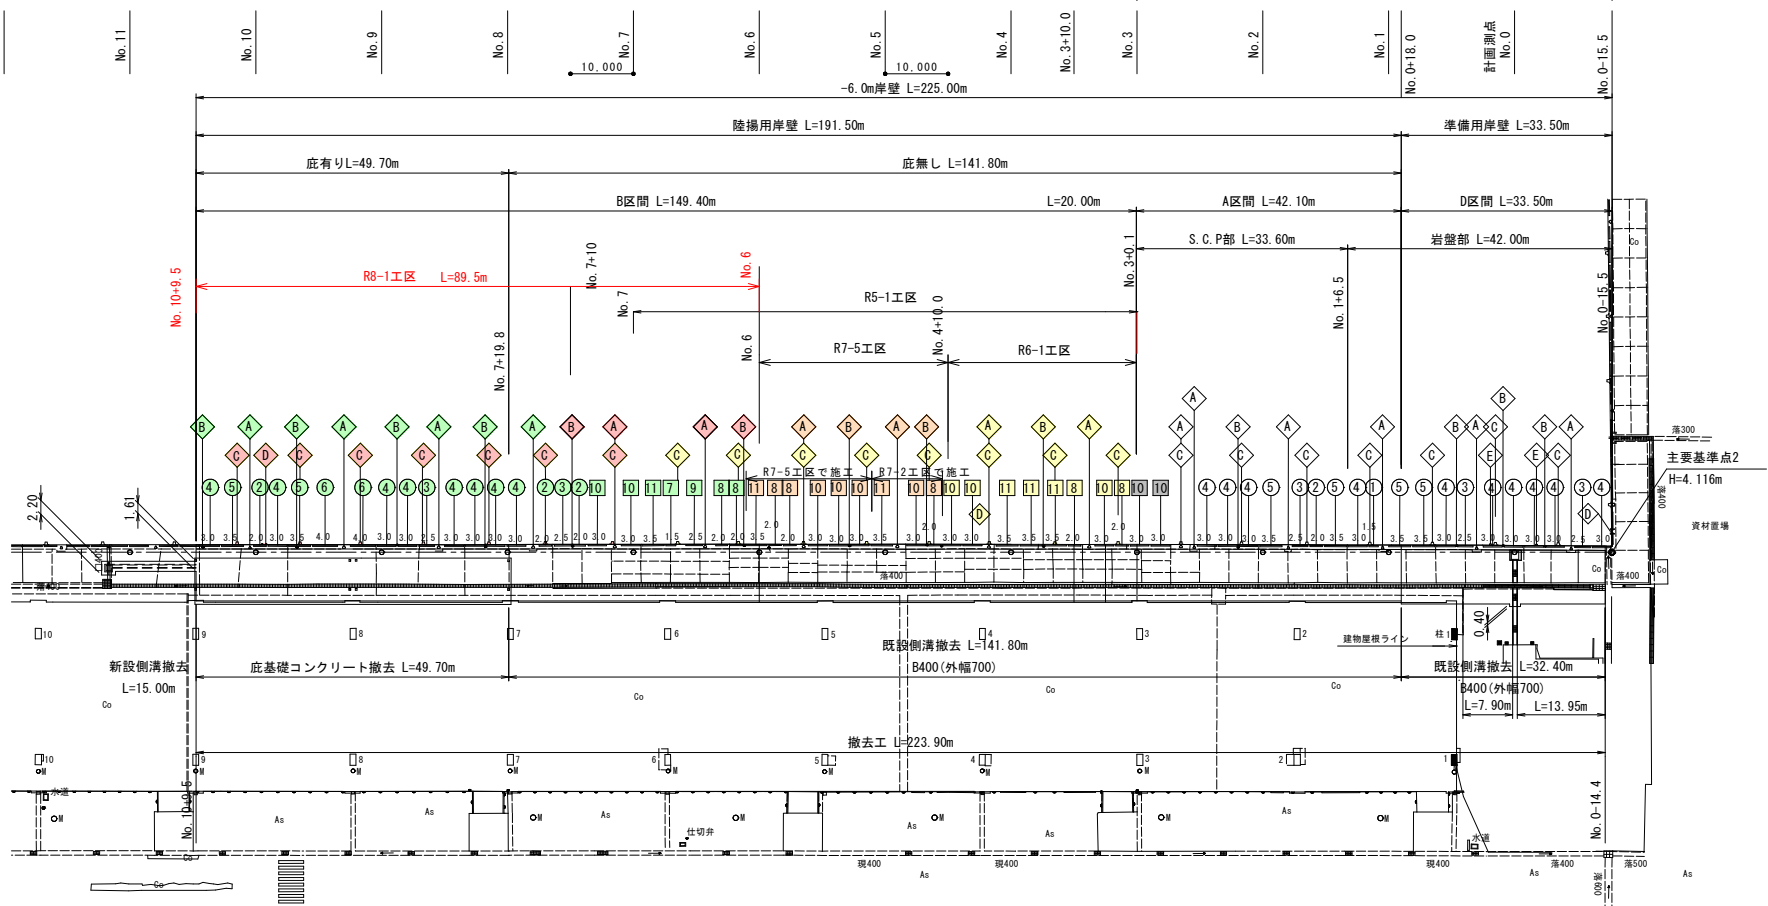

R8-1工区

撤去工数量表 (No.7~No.10+9.5) L=69.5m

種 別	規 格	区 分	計 算 式	数量 (R8-1工区)
エプロン舗装	t=20cm	延長		—
		面積		—
		体積		—
上部工	t=50cm	延長		—
		体積		—
		延長		—
既設側溝	B400 (外幅700)	延長		—
		体積		—
		体積		—
コンクリート塊処分	無筋	延長		—
		面積		—
		体積		—
エプロン舗装路盤	床堀	延長		—
		面積		—
		体積		—
鋼製蓋盤 (既設側溝)	B400	延長		—
		枚数		—
		重量		—
鋼材処分	スクラップ	延長		—
		重量		—
		重量		—
車止め	180H, 150H	延長		—
		体積		—
		体積		—
コンクリート塊処分	有筋	延長		—
		面積		—
		面積	A= 9.92 × 69.5	689.4 m ²


撤去工 (付属工撤去) 数量表

記号	種 別	規 格	数 量	摘 要	R8-1工区
◆	係船曲柱	100kN型	16 基	14基流用	2 基
◇	係船環		13 環	13基流用	2 環
◇	防 舷 材	400H-1500L	22 基	本体ゴム20基流用	7 基
◇	タラップ	ゴム製	3 基	うち-6m岸壁1基	1 基
◇	タラップ	アルミ製	2 基		— 基
①	車 止 め	180H-1500L	1 個		— 個
②	車 止 め	180H-2000L	4 個		— 個
③	車 止 め	180H-2500L	5 個		— 個
④	車 止 め	180H-3000L	18 個		— 個
⑤	車 止 め	180H-3500L	6 個		— 個
⑥	車 止 め	180H-4000L	2 個		— 個
⑦	車 止 め	150H-1500L	1 個		— 個
⑧	車 止 め	150H-2000L	7 個		— 個
⑨	車 止 め	150H-2500L	1 個		— 個
⑩	車 止 め	150H-3000L	11 個		— 個
⑪	車 止 め	150H-3500L	6 個		— 個

※ 係船柱・防舷材は、再利用を基本とする。
再利用の可否は、発注者と協議のうえ決定のこと。


撤去工標準断面図

S = 1:100 u : m

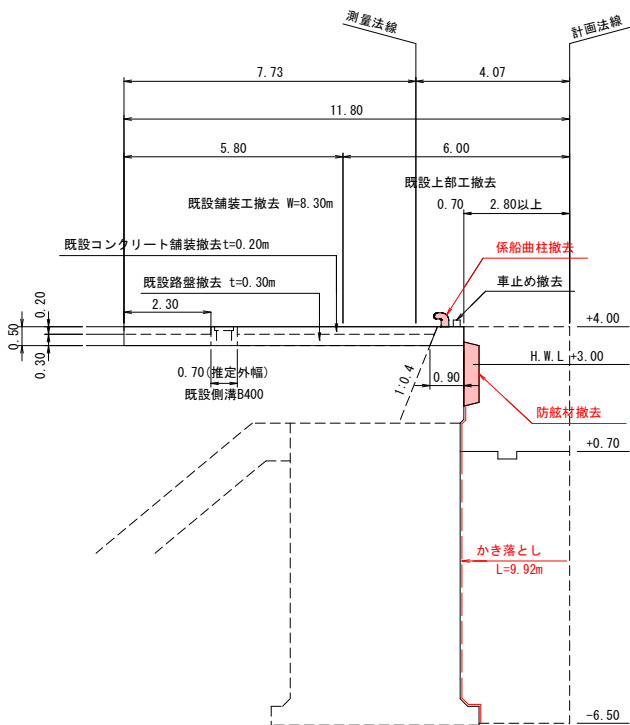

撤去工底有り断面図


(B区間 底有り L=49.70m) S = 1:100 u : m

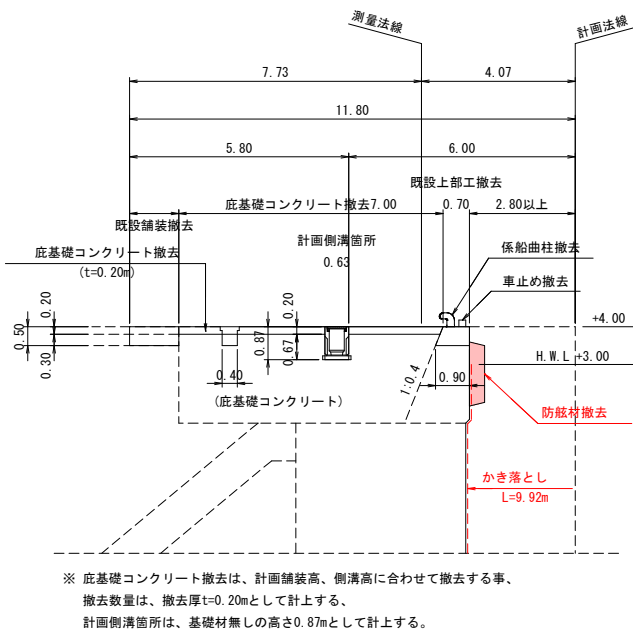

※ 応基礎コンクリート撤去は、計画舗装高、側溝高に合わせて撤去する事、
撤去数量は、撤去厚t=0.20mとして計上する。
計画側溝箇所は、基礎材無しの高さ0.87mとして計上する。

側溝取壊し断面図

S = 1:50 u : m

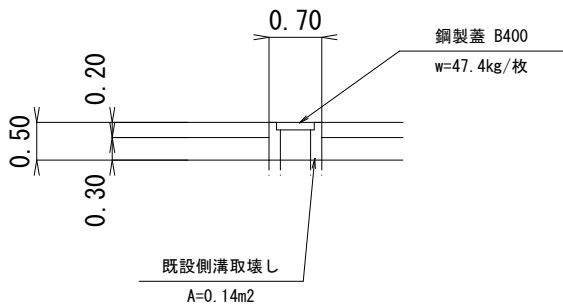



実施設計図

令和 8 年度
枕 崎 漁 港
水産流通基盤 (特定)
整備工事 (R8-1工区)
-6.0m岸壁
撤去工全体図
縮 尺 600分の1
全 12 葉 の 内 11 号
鹿 児 島 県

削 孔 足 場

※1スパン(10m)を2分割で施工する為、
6m幅の足場を移設しながら削孔する。

最初に片側半分の削孔を行う。足場移設後、残り半分の削孔を行う。

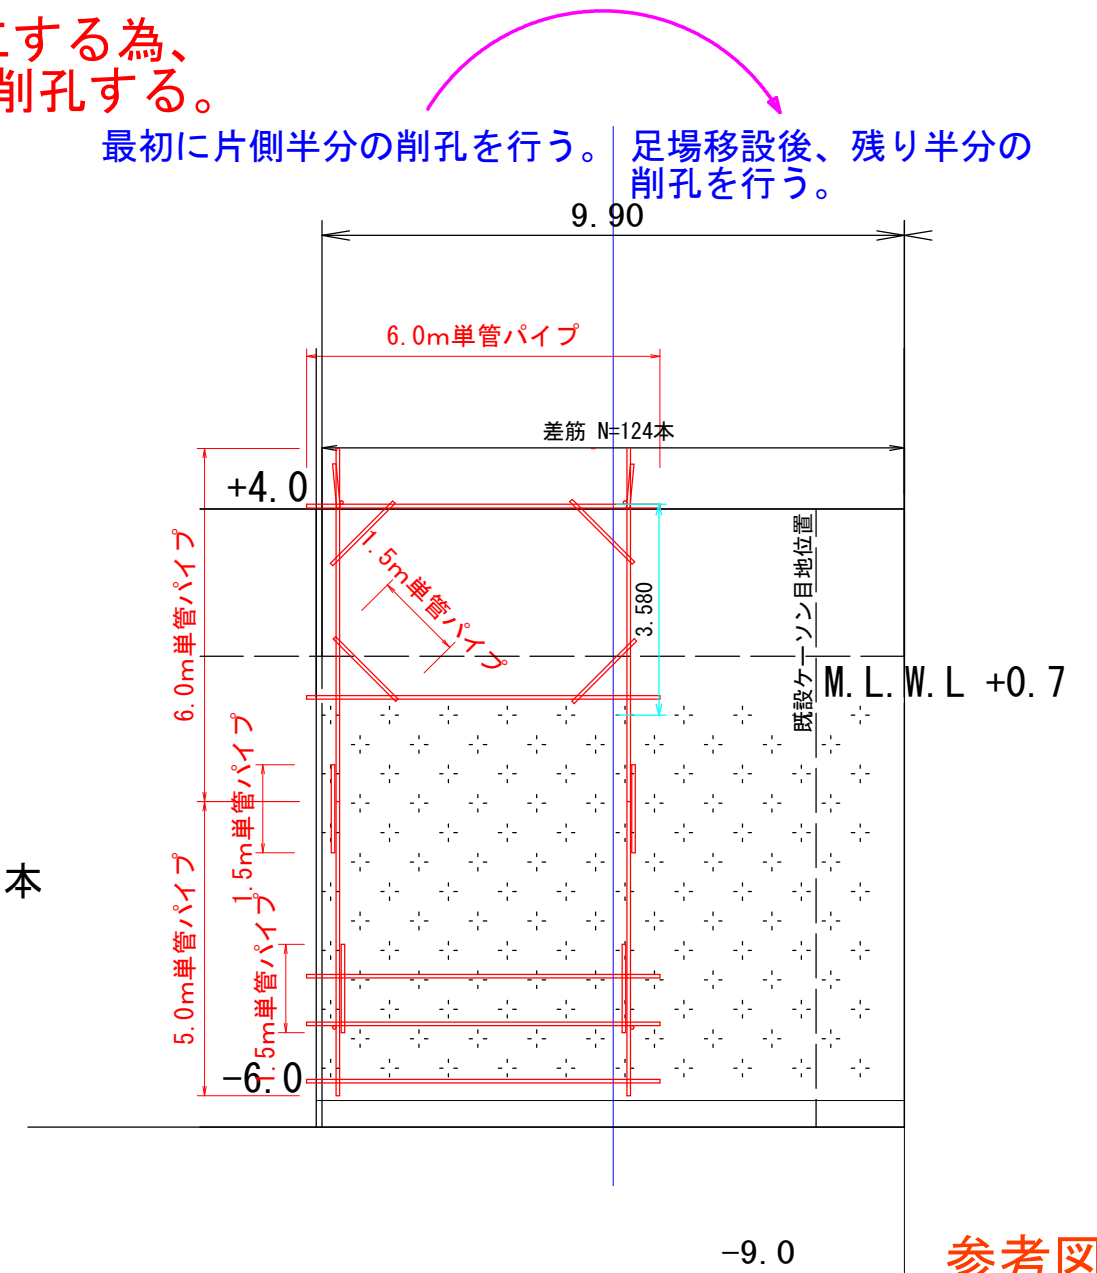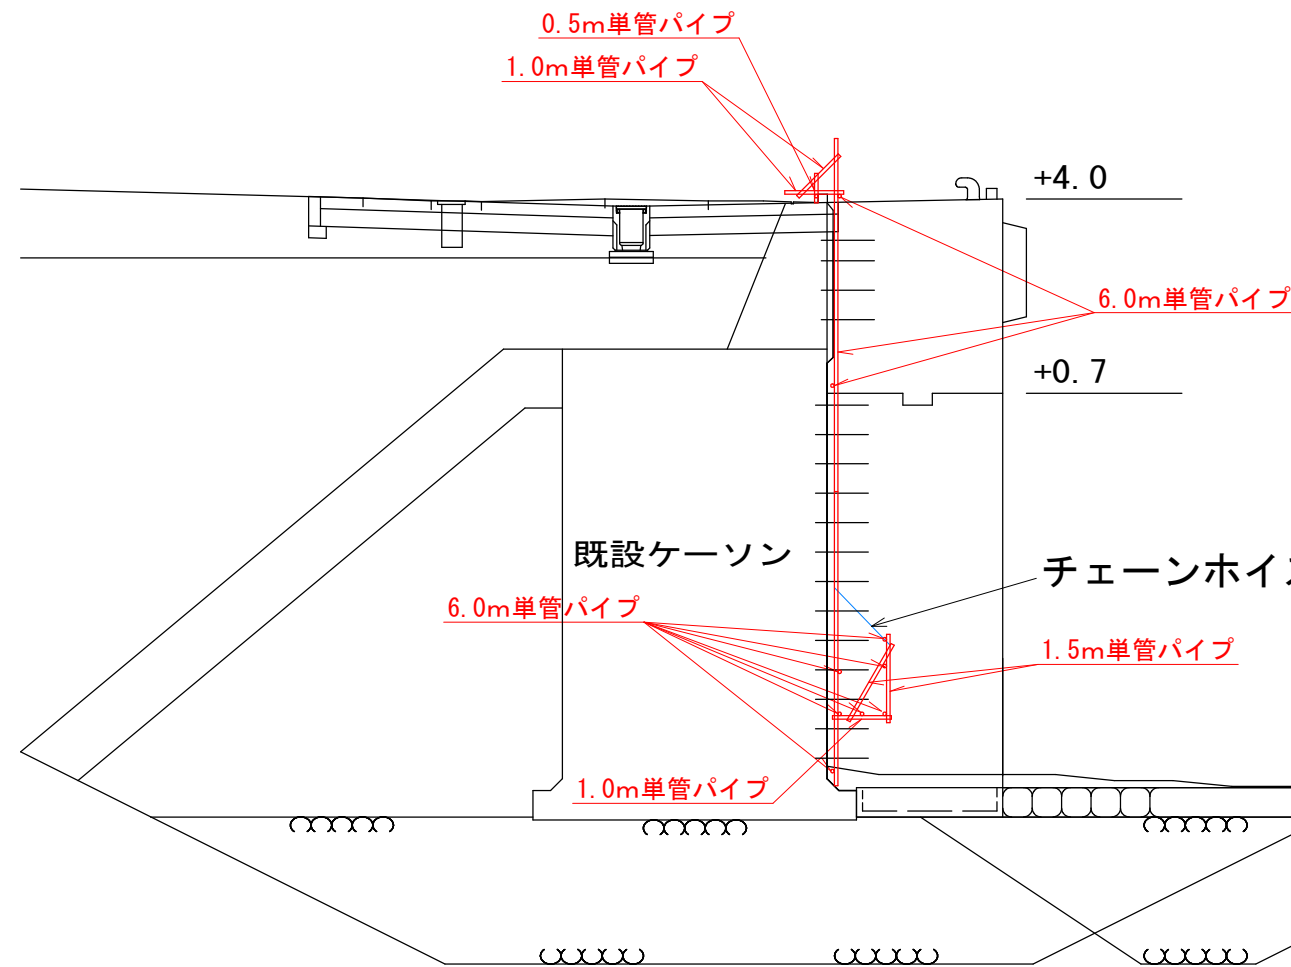

参考図面

単管 6.0m : 11本	クランプ(自在) : 25個
5.0m : 2本	吊クランプ : 6個
1.5m : 10本	ワイヤー12mm、4m : 4本
1.0m : 6本	チェーンホイスト0.5t : 1本
0.5m : 2本	シャックル0.8t : 6個
クランプ(直交) : 25個	

鹿 児 島 県	
工 事 名	枕崎漁港水産流通基盤(特定)整備工事 (R8-1工区)
漁 港 名	枕 崎 漁 港
工 事 場 所	枕 崎 市 枕 崎 地 内
図 面 種 類	位 置 図
縮 尺	1 : 10,000
図 面 番 号	全 12 葉 第 12 号