


第1特別展示室

面積 595㎡

壁面延長最大 250m

天井高 3.9m


搬入口

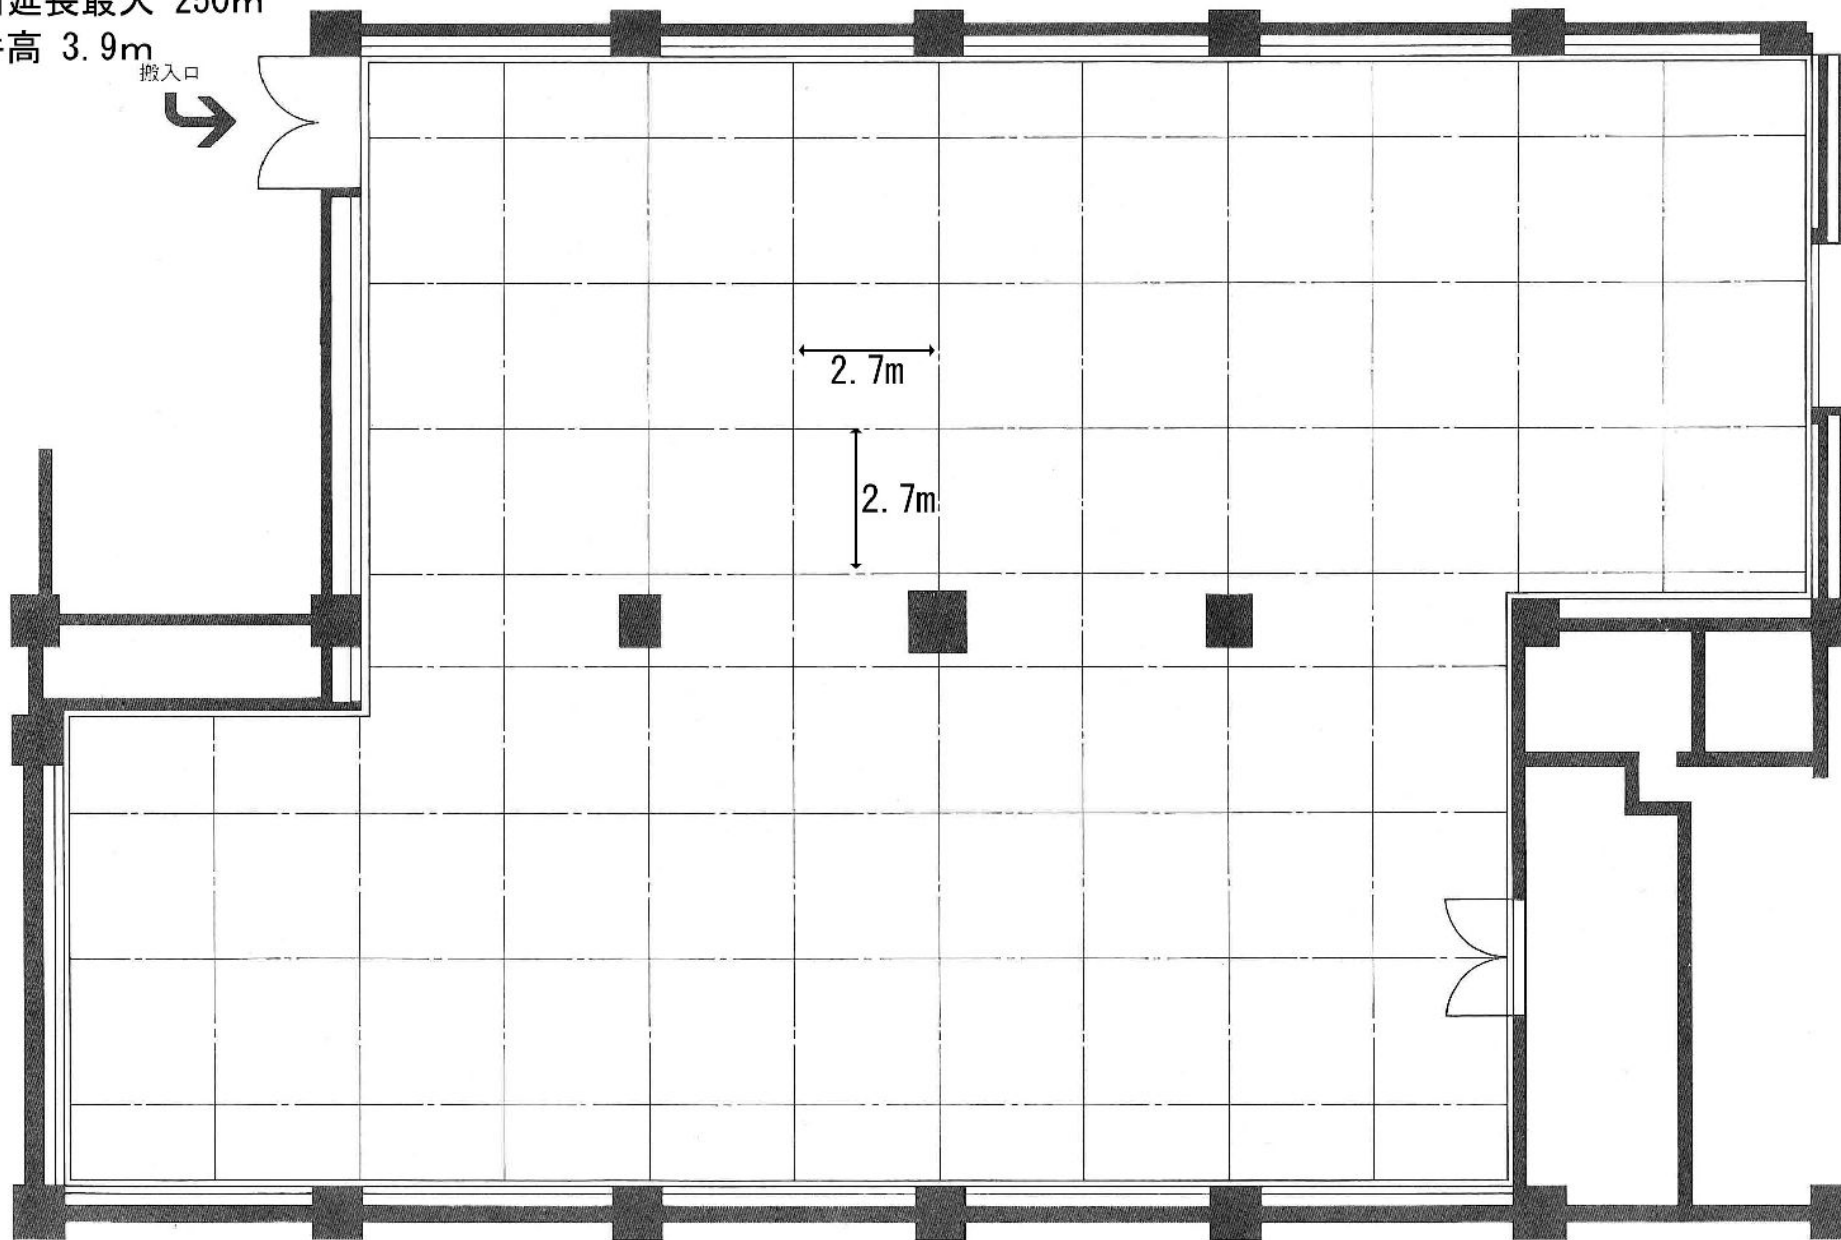

スライディング・ウォール


第2特別展示室

面積 579m²
壁面最大延長 250m
天井高 3.9m

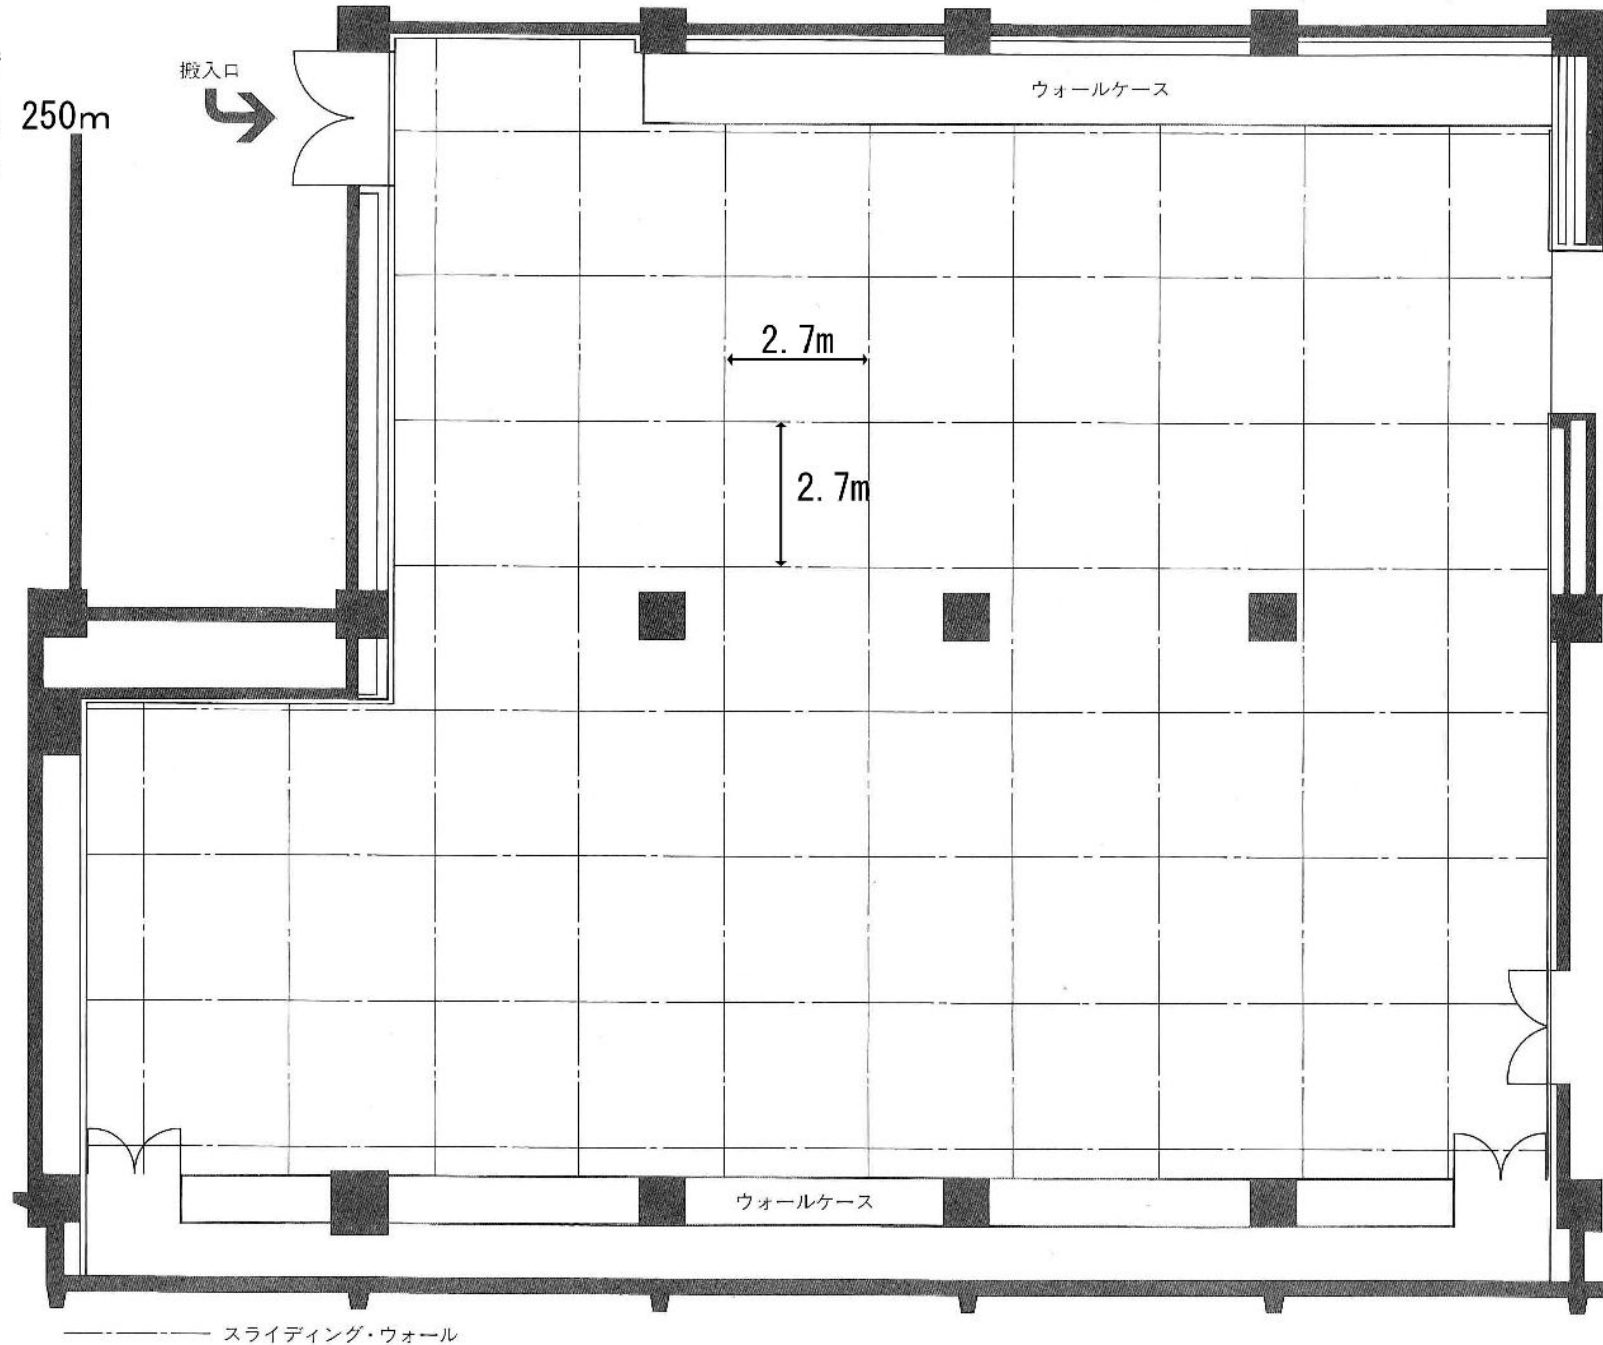

第3特別展示室

面積 343㎡
壁面延長最大 120m
天井高 3.9m

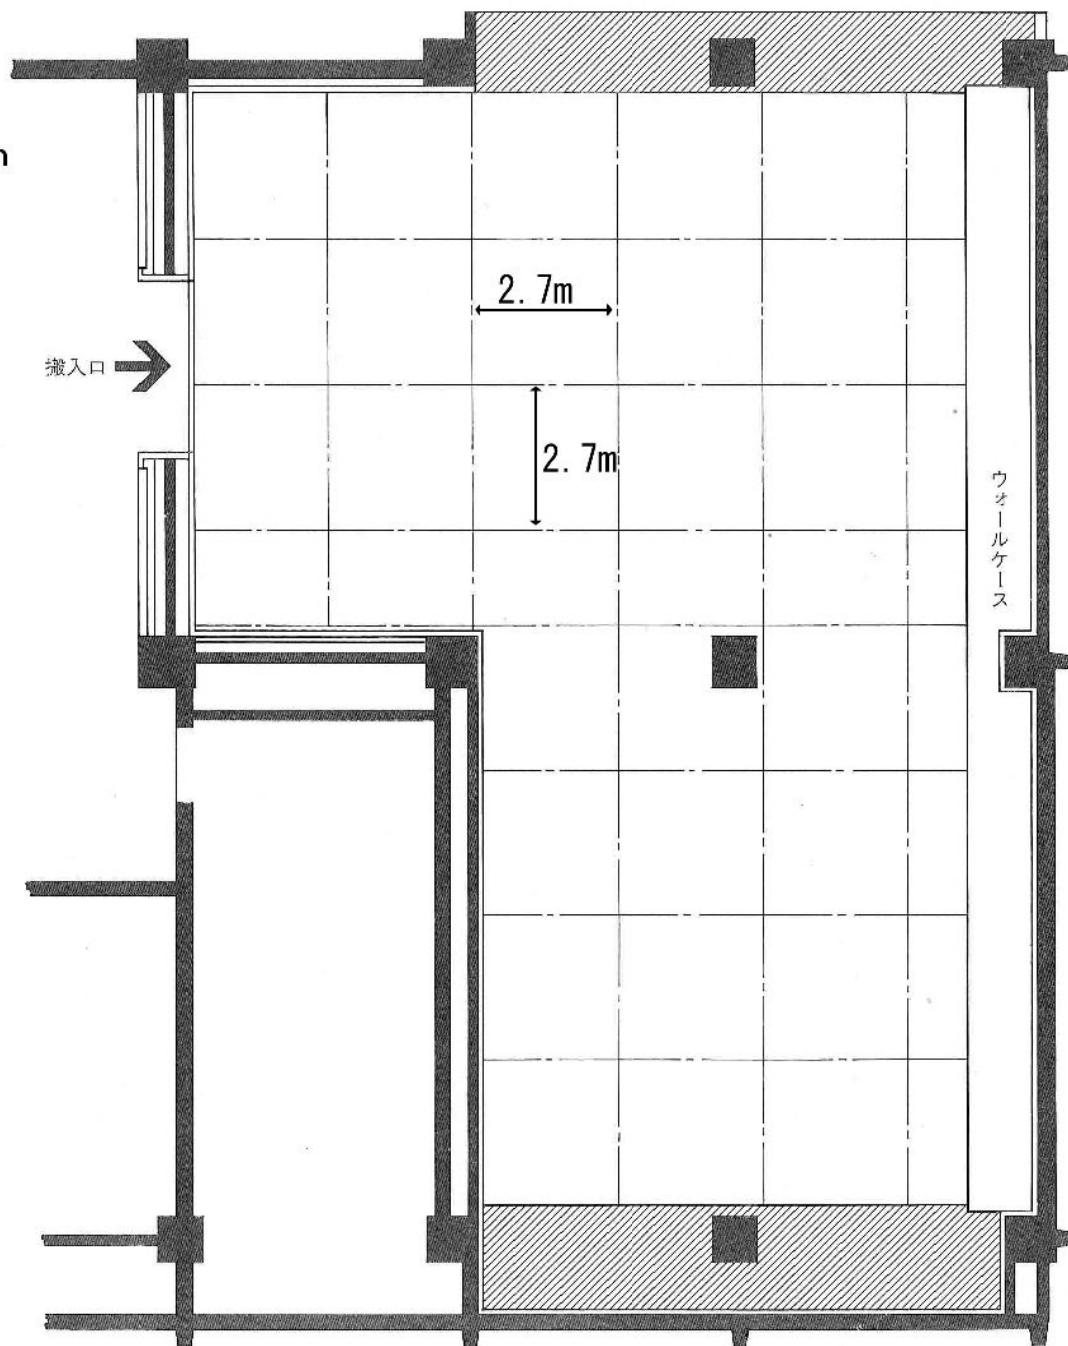

スライディング・ウォール