





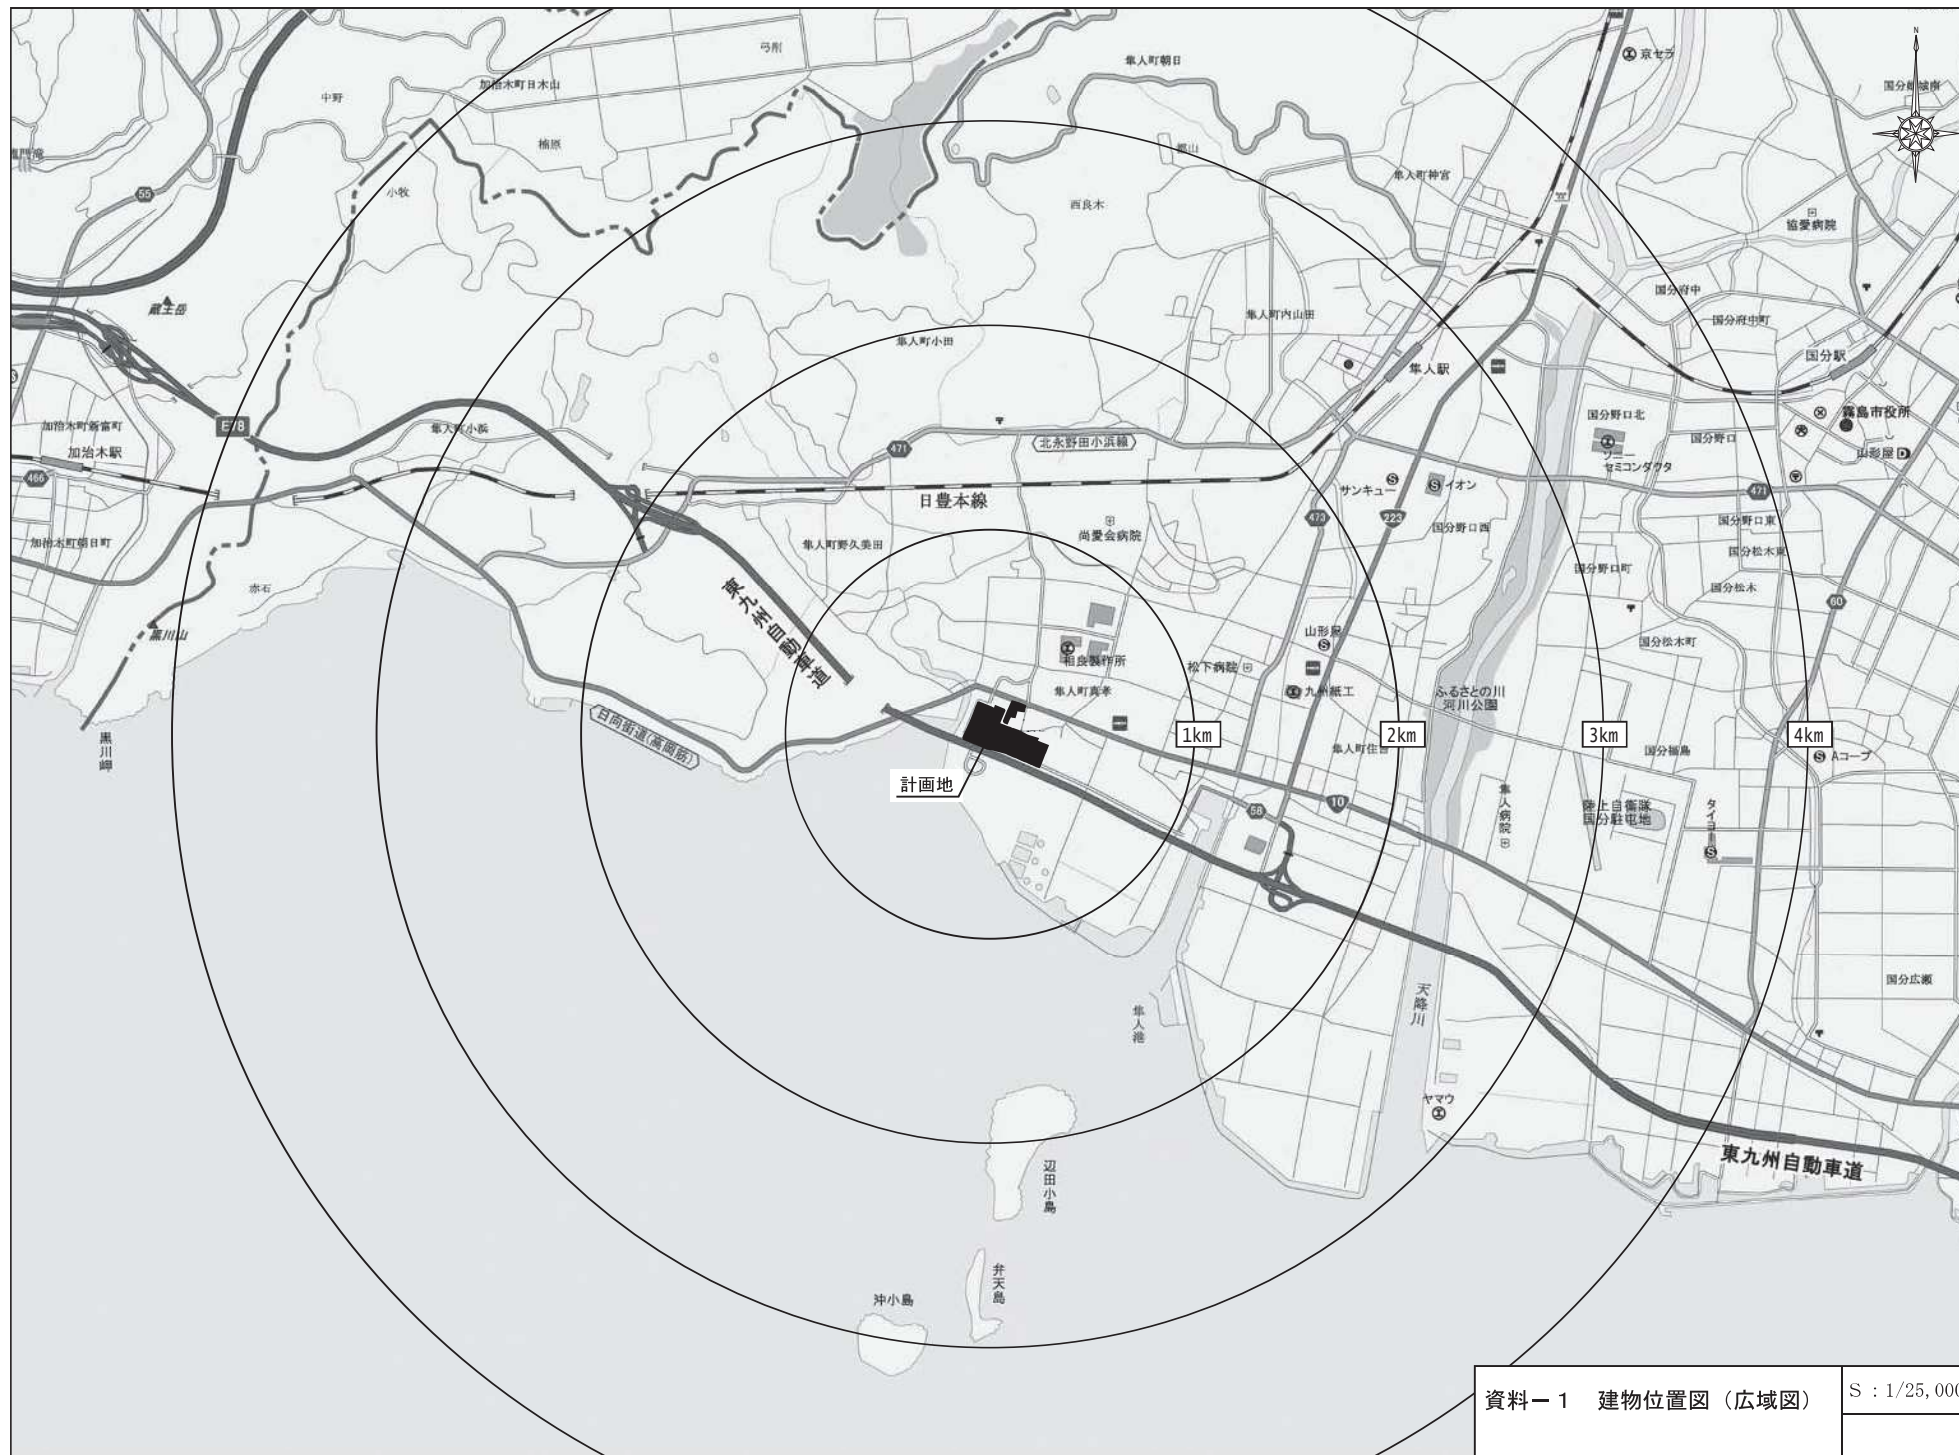

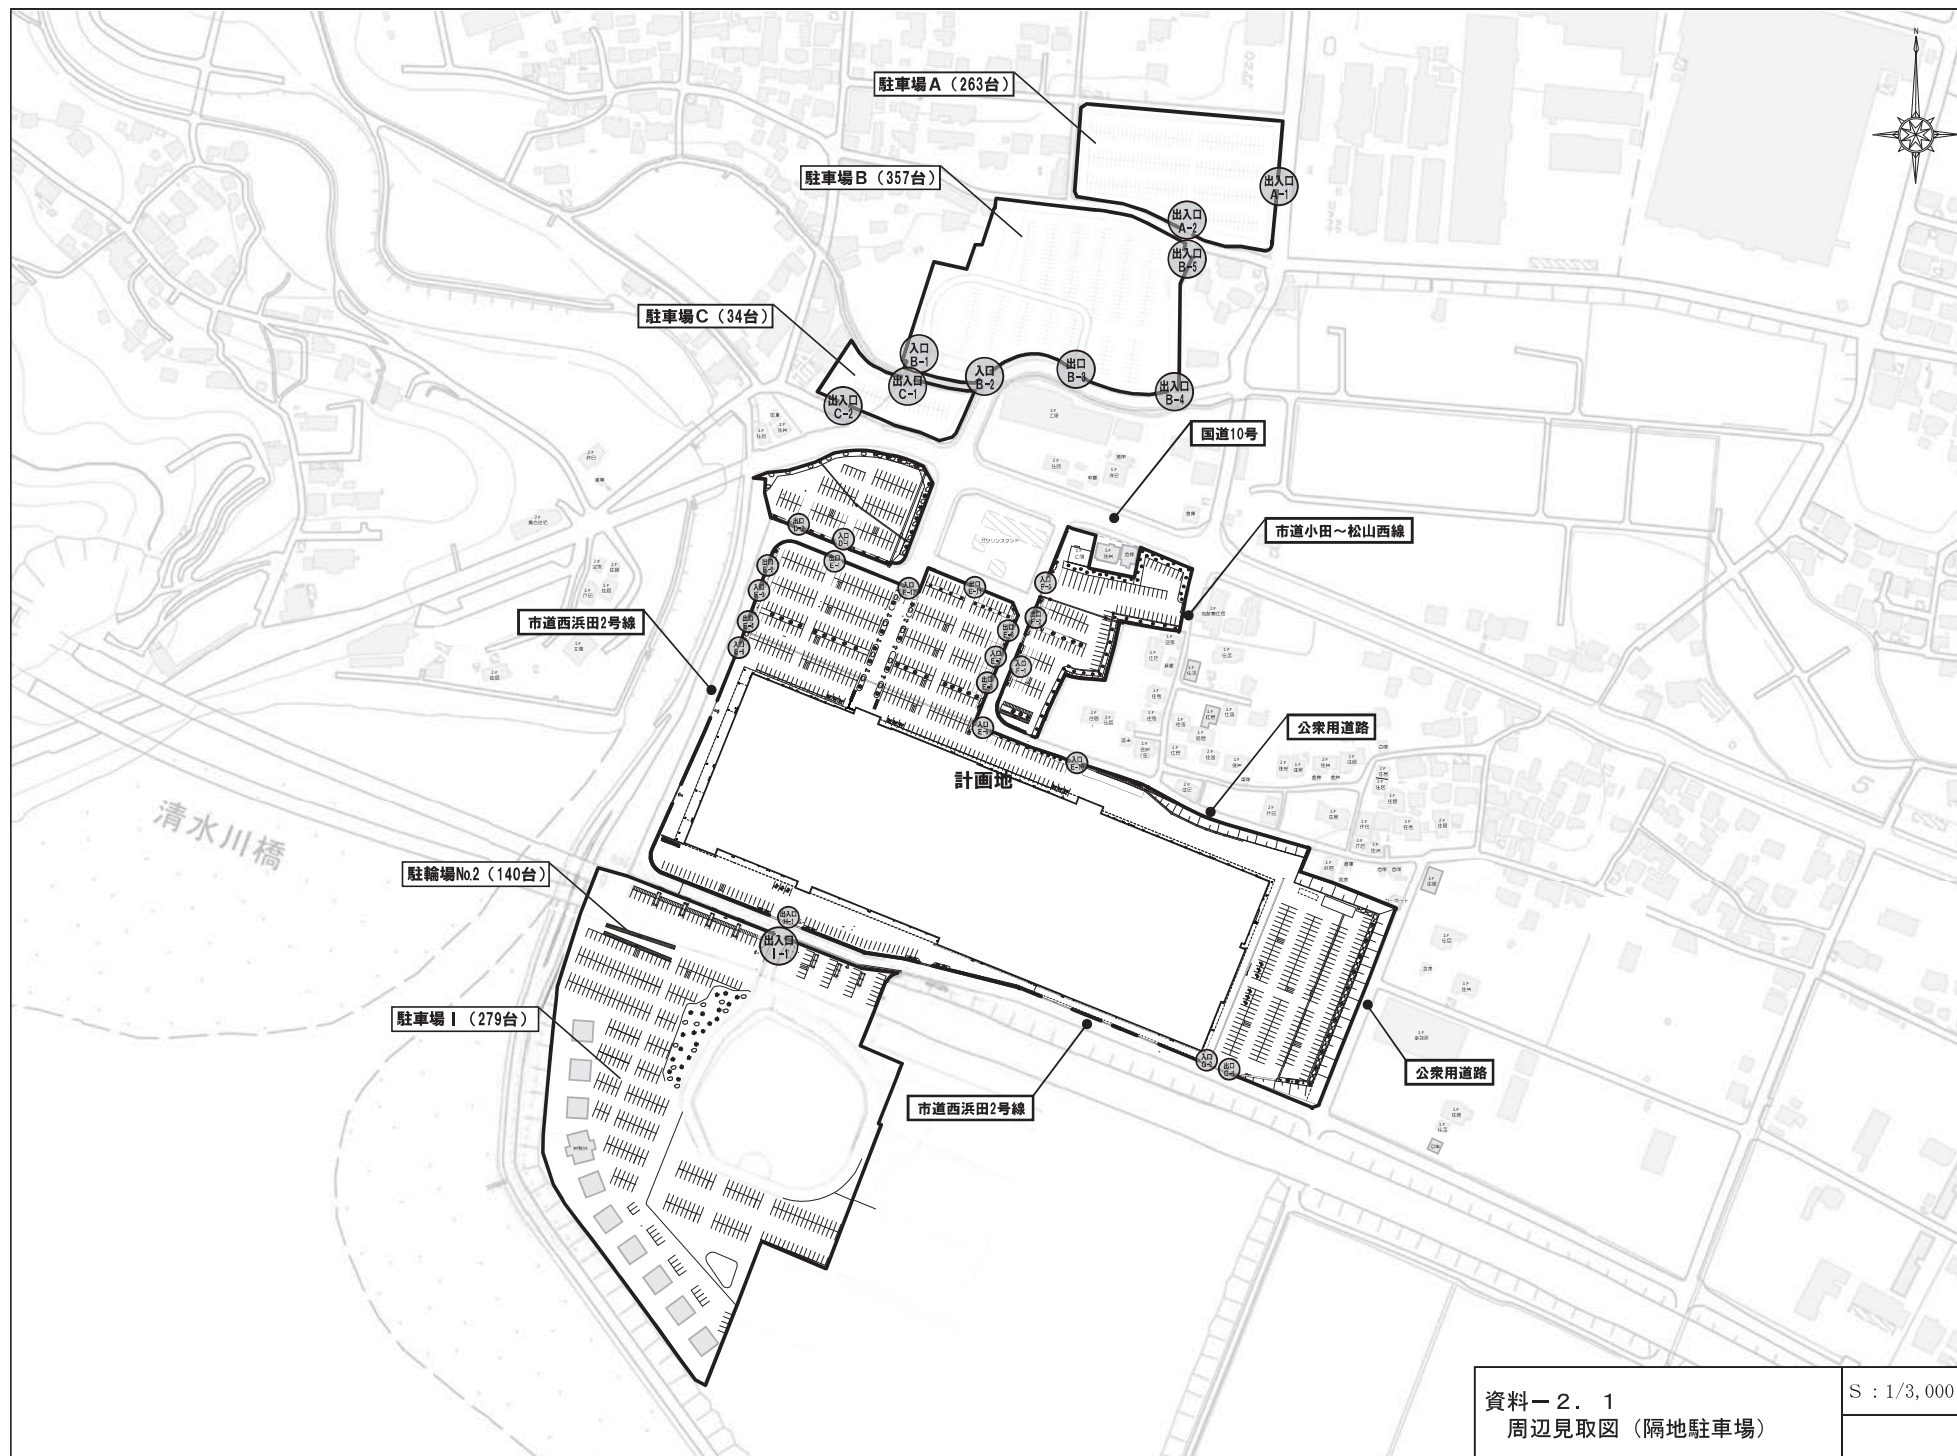

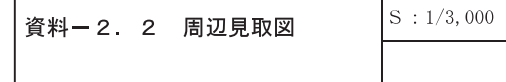


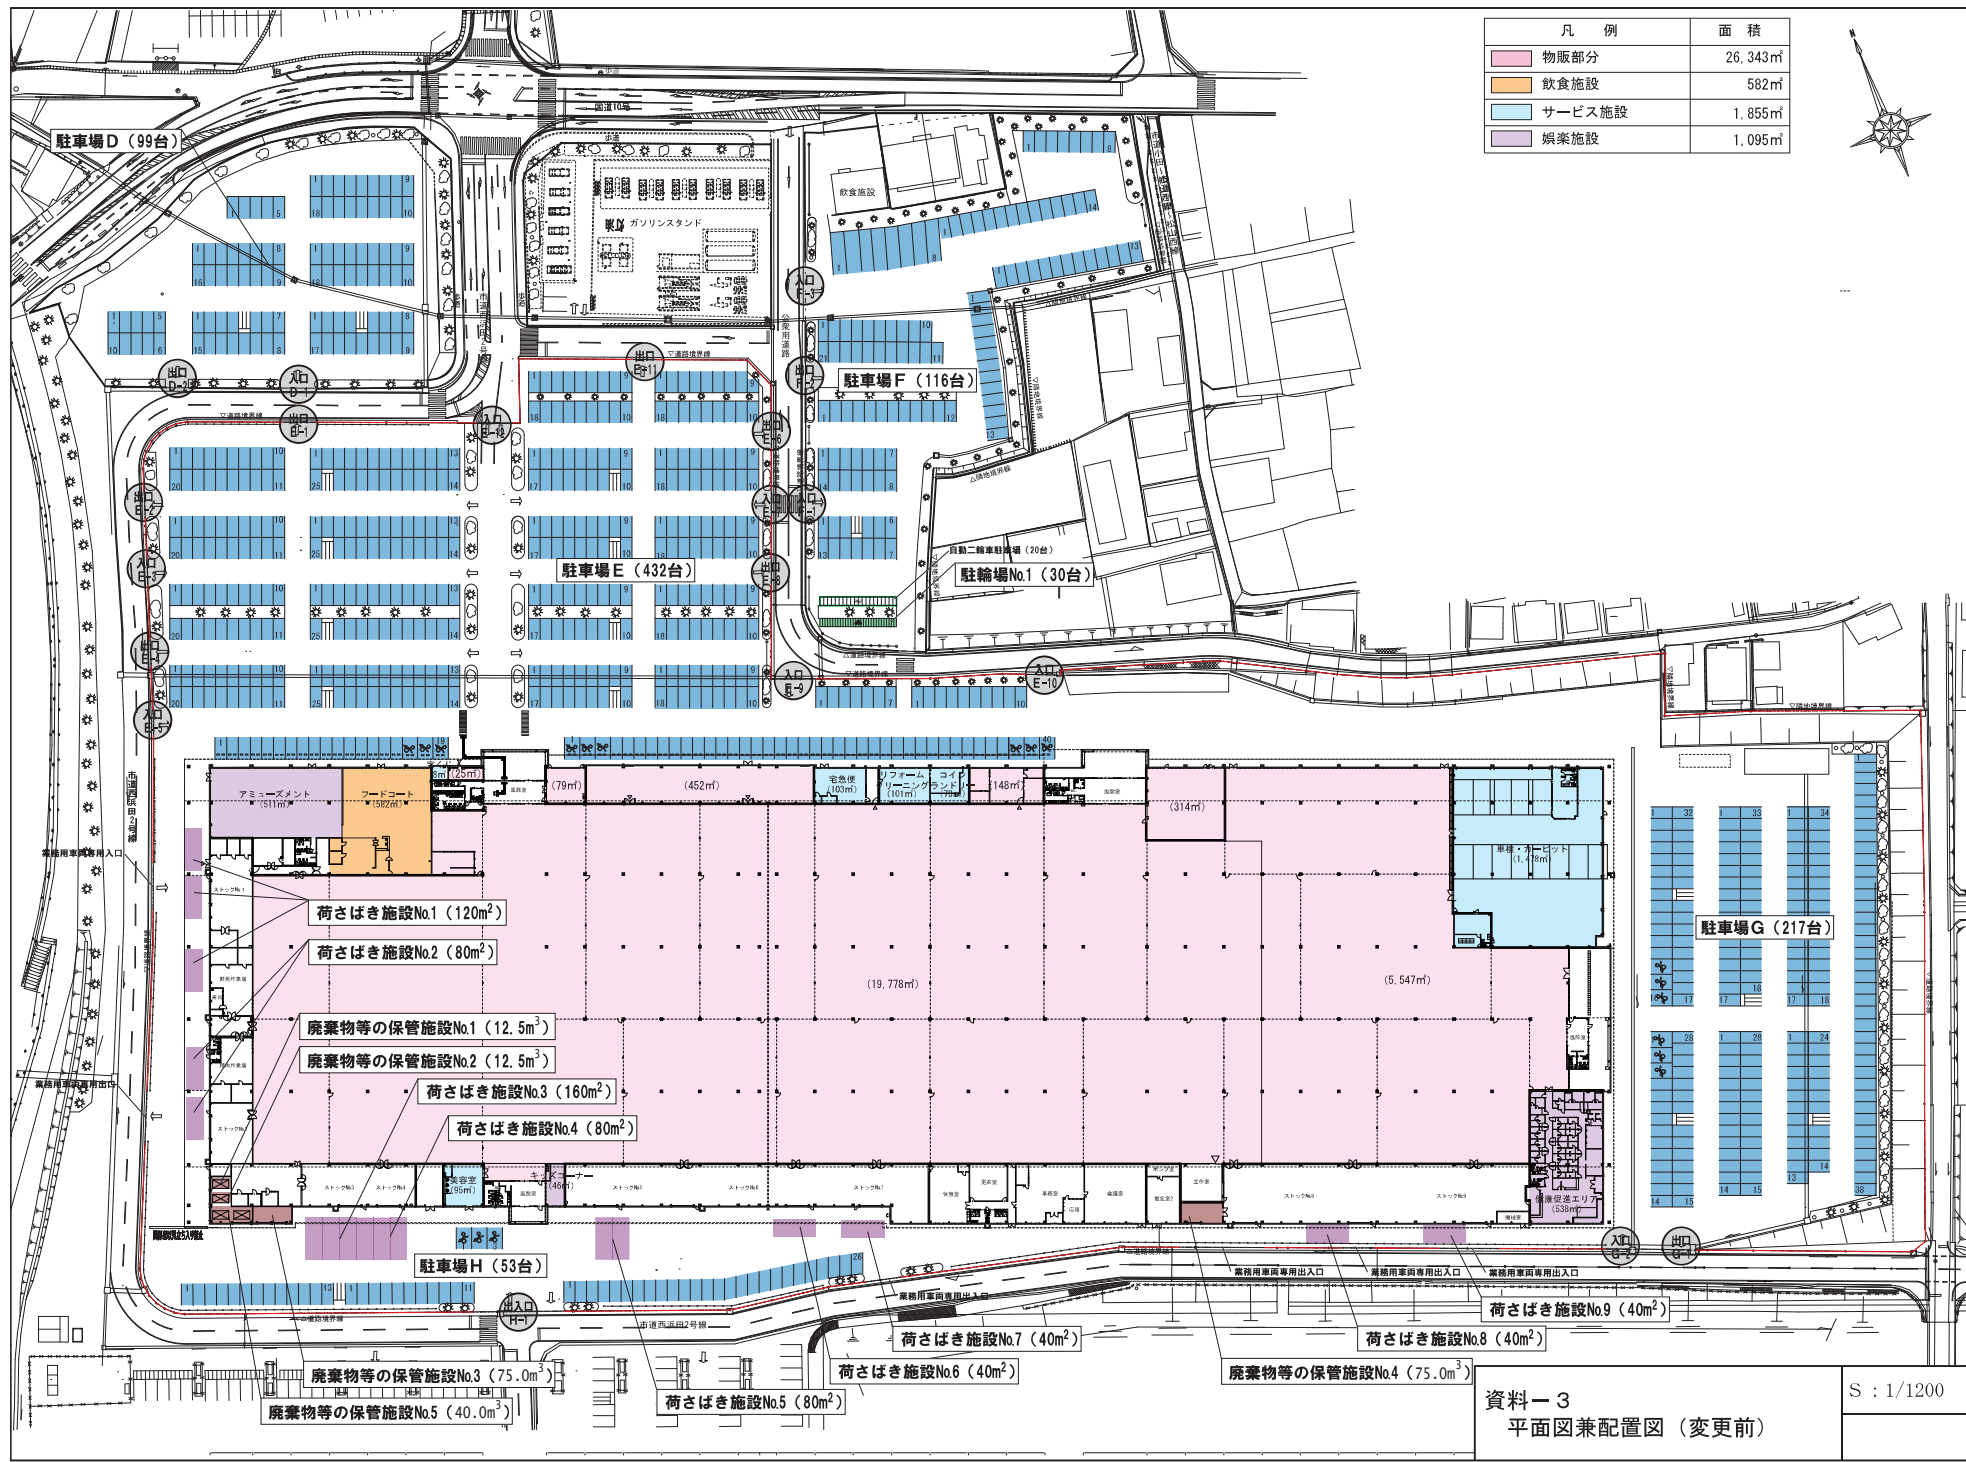



凡 例	面 積
物販部分	26,343㎡
飲食施設	582㎡
サービス施設	1,855㎡
娯楽施設	1,095㎡



資料-3
平面図兼配置図 (変更前)

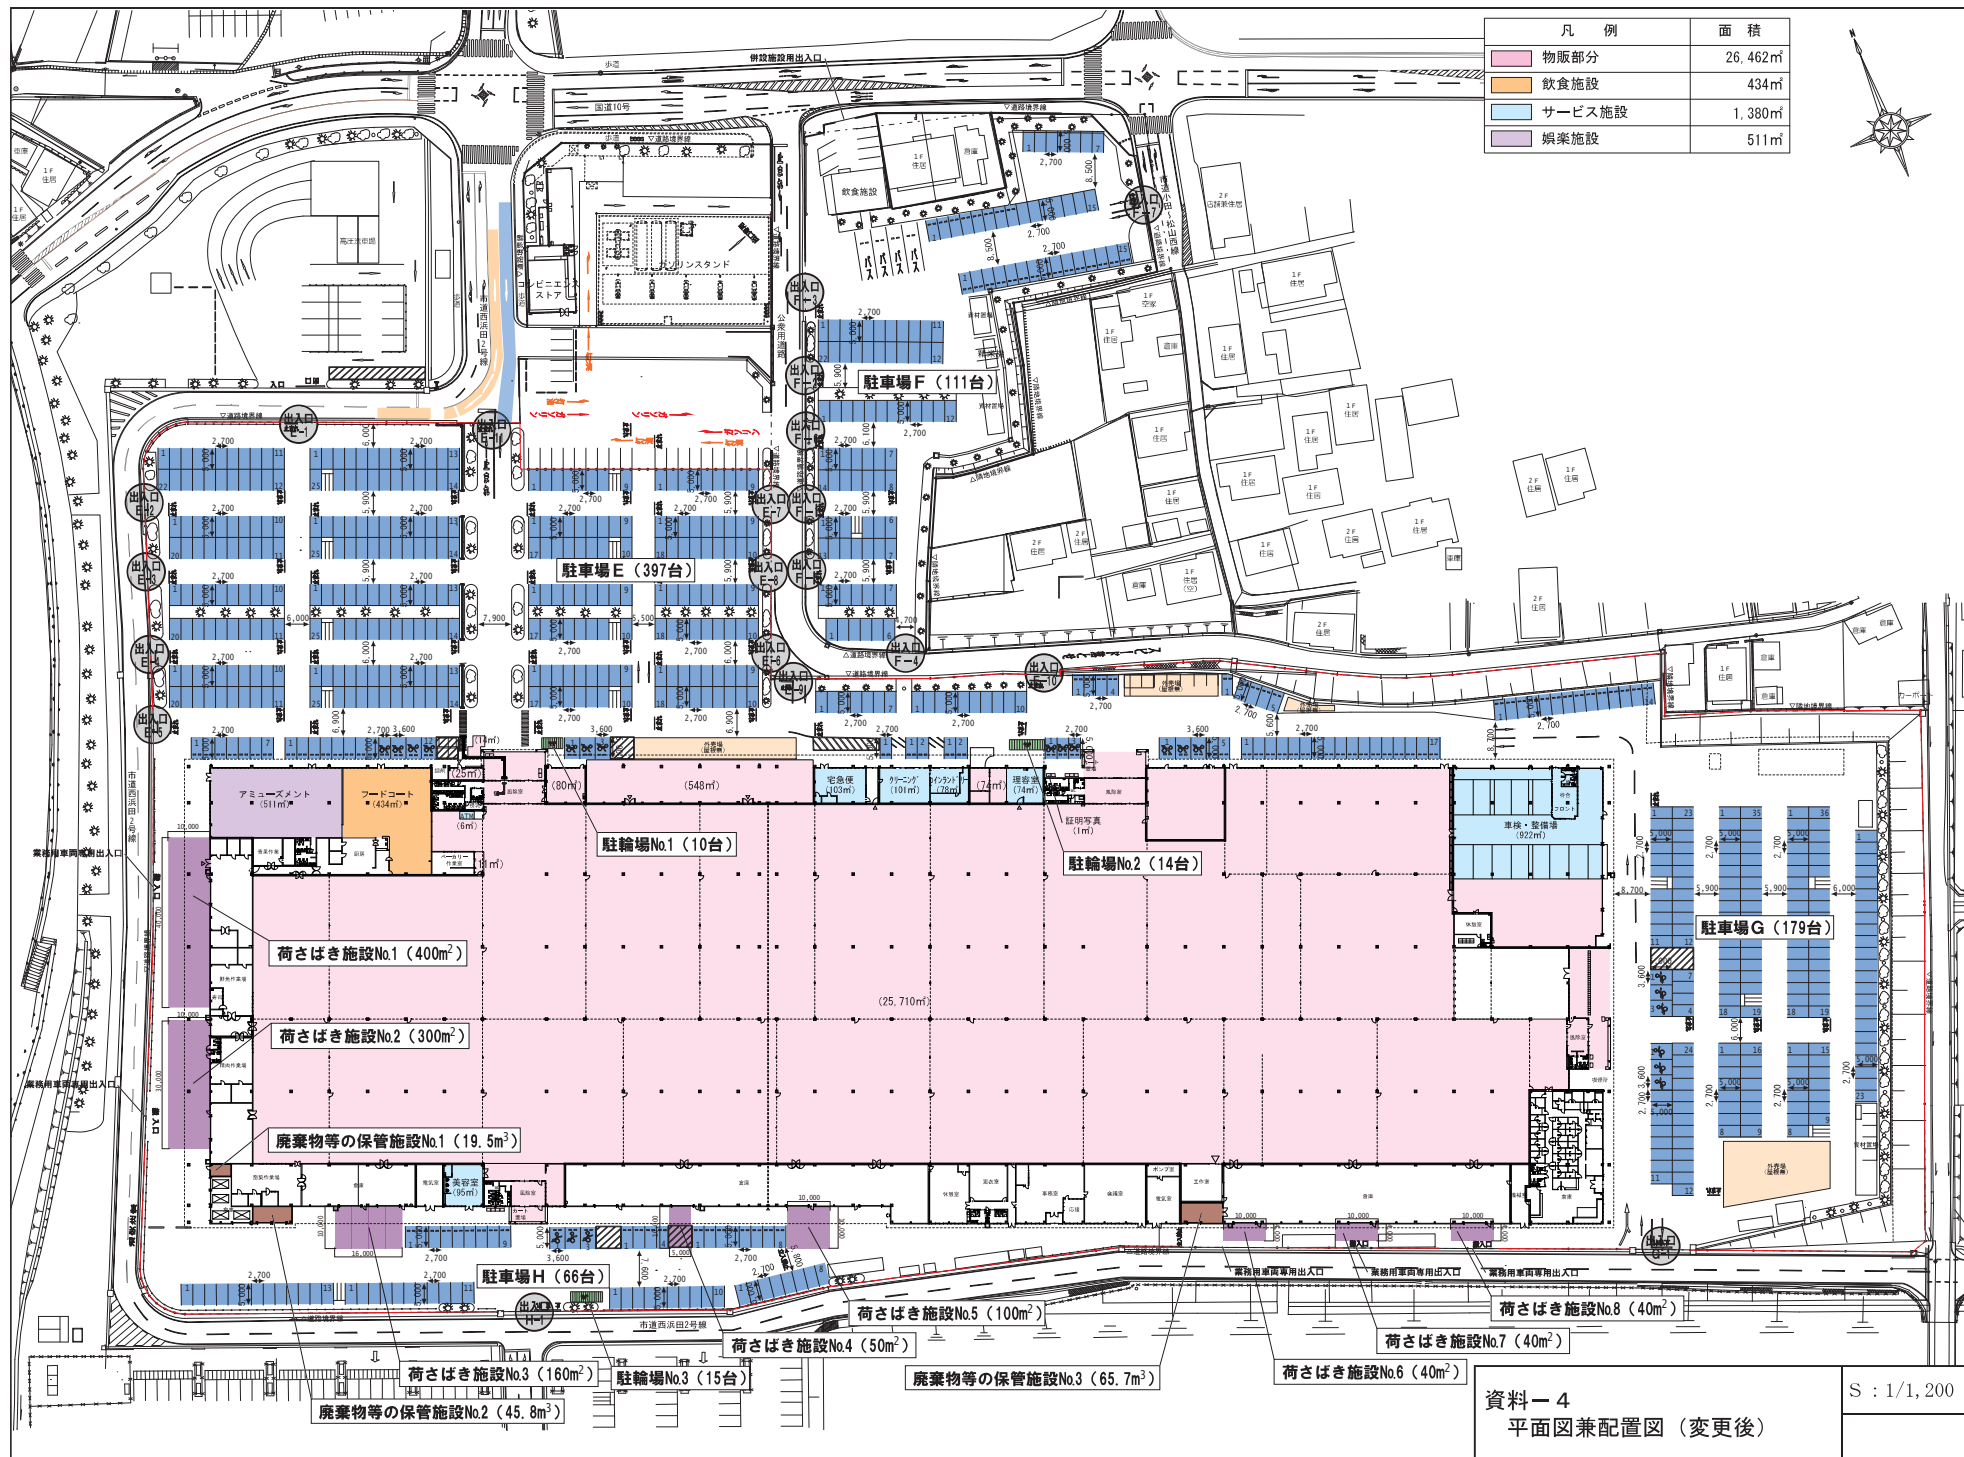



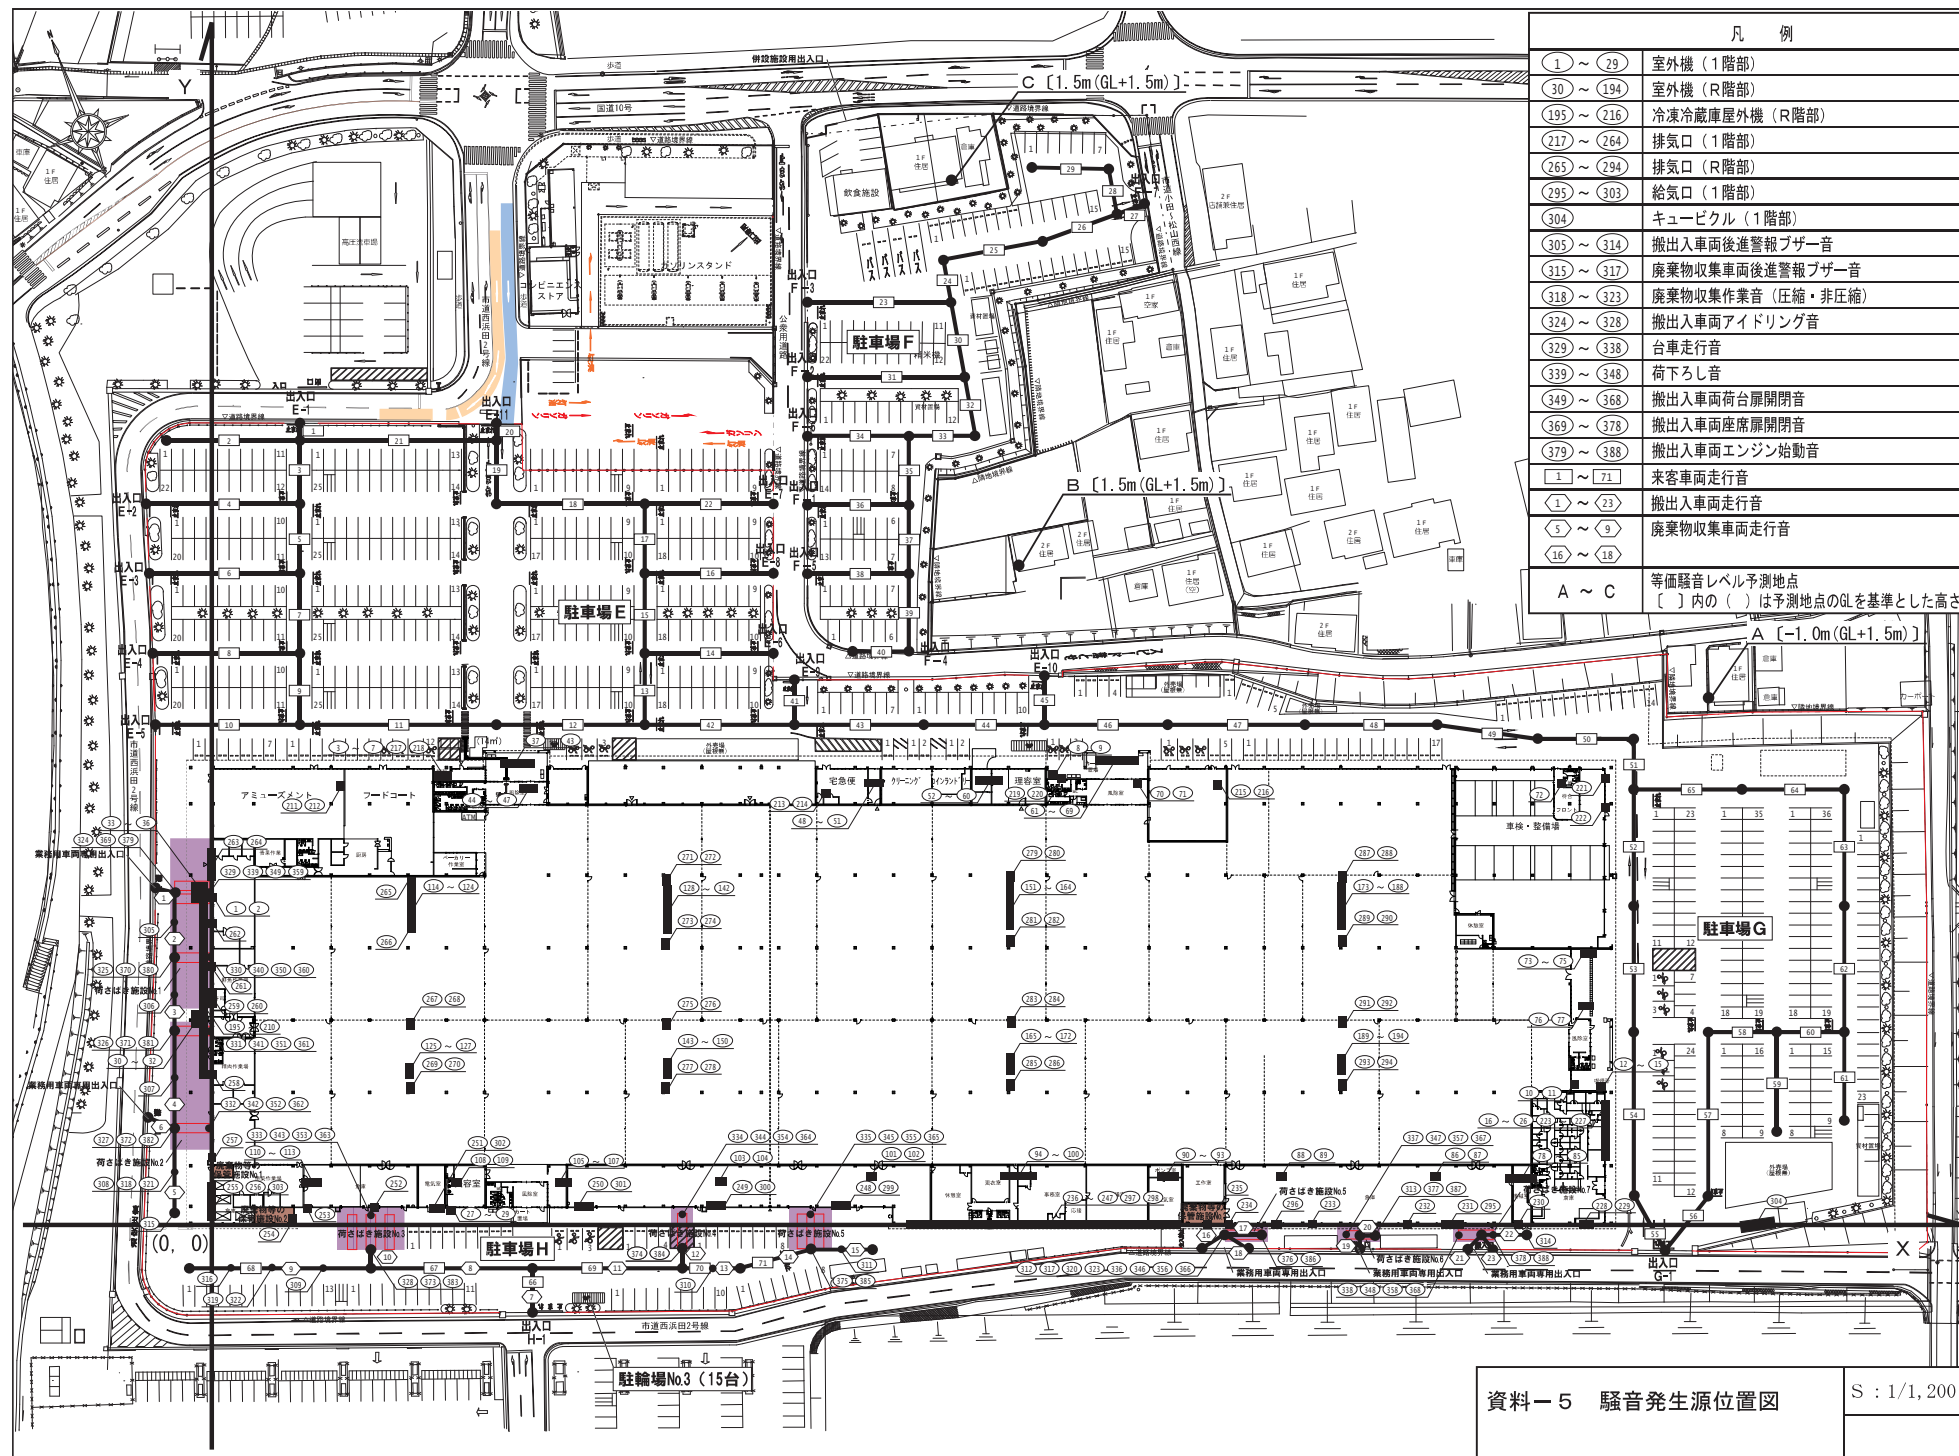


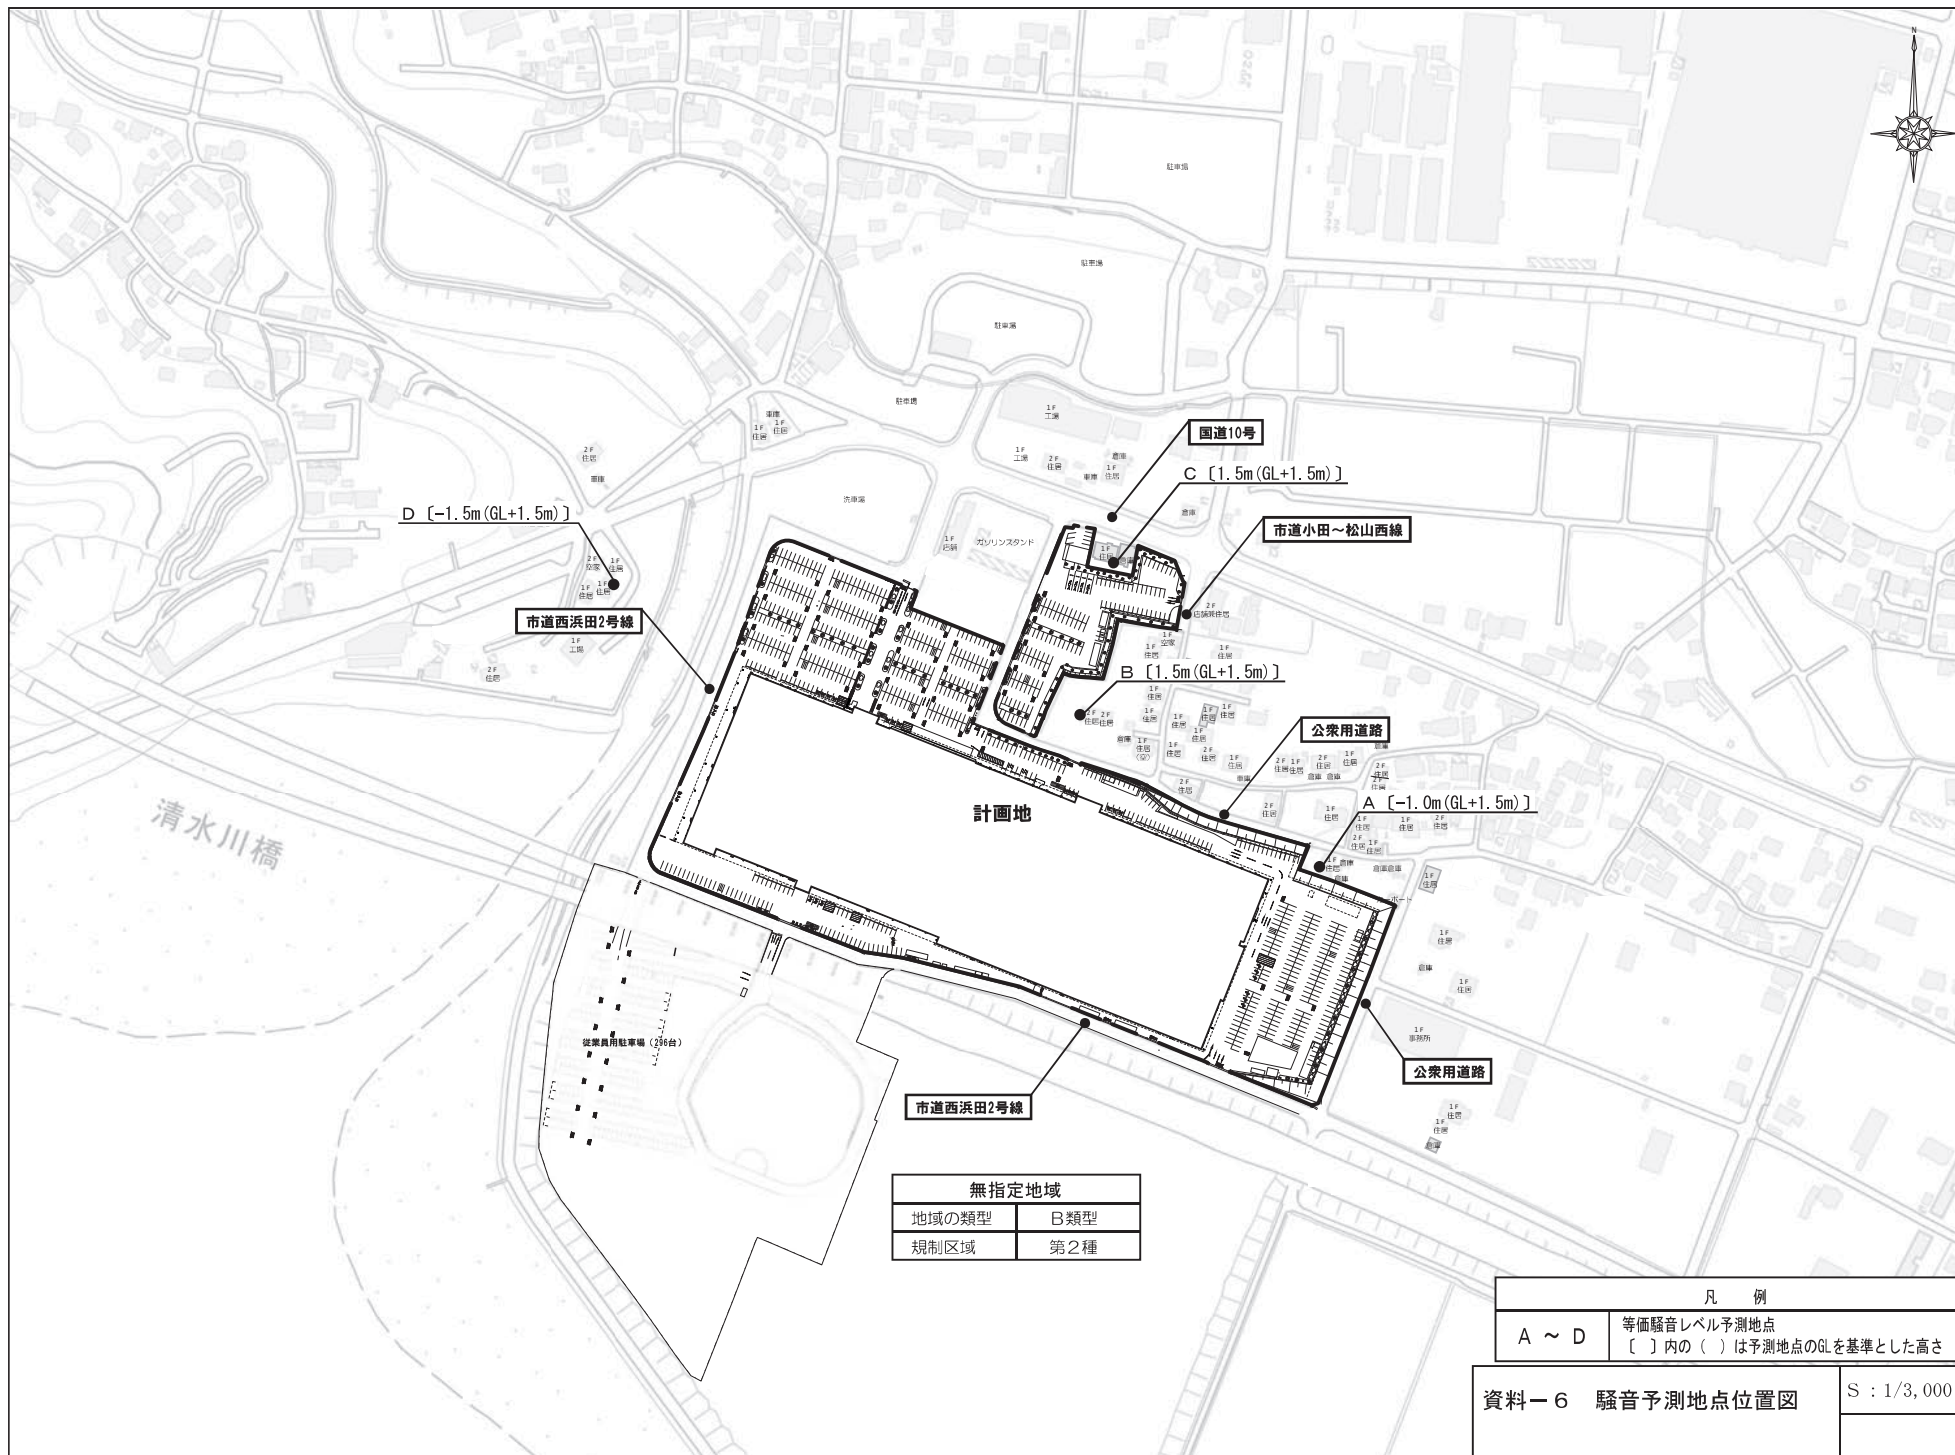




無指定地域	
地域の類型	B類型
規制区域	第2種

凡 例	
A ~ D	等価騒音レベル予測地点 [] 内の () は予測地点のGLを基準とした高さ

資料－6 騒音予測地点位置図	S : 1/3,000

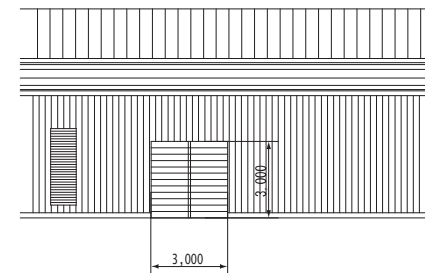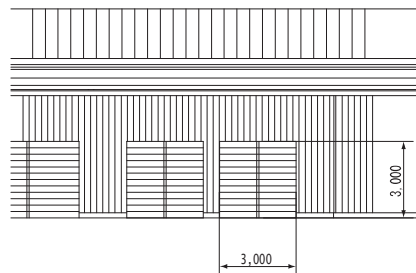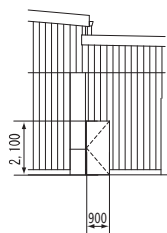

立面図

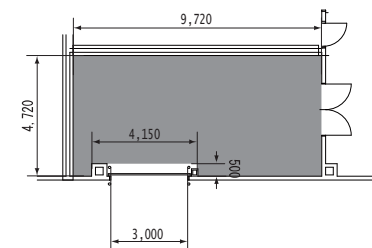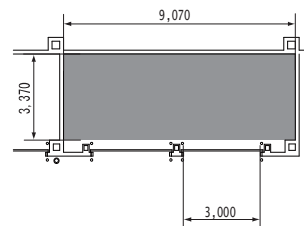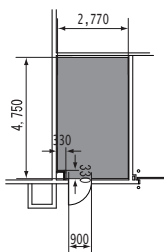

平面図

【廃棄物等保管施設No.1】

保管面積

$$4.75\text{m} \times 2.77\text{m} - 0.33\text{m} \times 0.33\text{m} = 13.04\text{m}^2 \text{ (生ゴミ・その他可燃物)}$$

保管容量

$$13.04\text{m}^2 \times \text{H}1.5\text{m} = 19.5\text{m}^3 \text{ (生ゴミ・その他可燃物)}$$

【廃棄物等保管施設No.2】

保管面積

$$3.37\text{m} \times 9.07\text{m} = 30.56\text{m}^2 \text{ (ダンボール・その他資源物)}$$

保管容量

$$30.56\text{m}^2 \times \text{H}1.5\text{m} = 45.8\text{m}^3 \text{ (ダンボール・その他資源物)}$$

【廃棄物等保管施設No.3】

保管面積

$$4.72\text{m} \times 9.72\text{m} - 0.50\text{m} \times 4.15\text{m} = 43.80\text{m}^2 \text{ (ダンボール・その他資源物)}$$

保管容量

$$43.80\text{m}^2 \times \text{H}1.8\text{m} = 65.7\text{m}^3 \text{ (ダンボール・その他資源物)}$$