



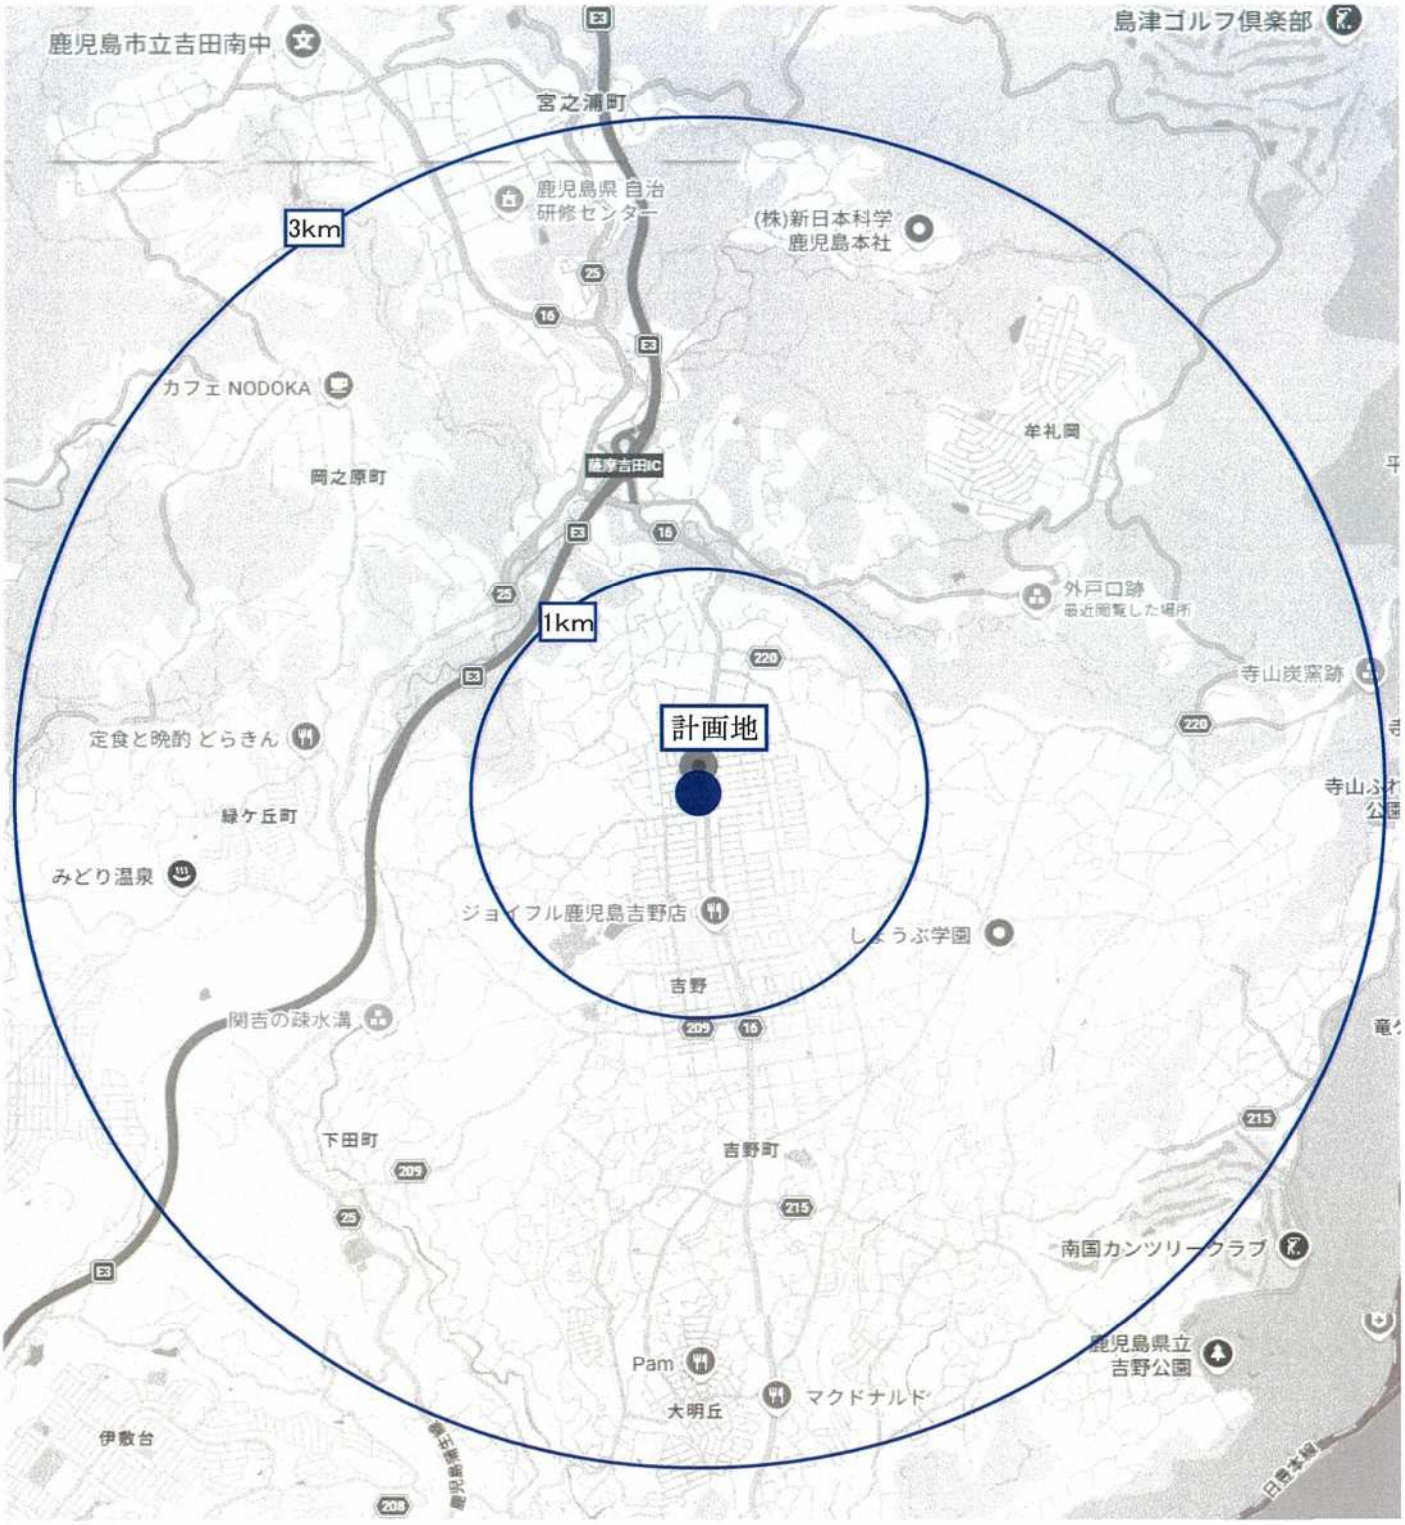

別添図(1)

店舗名		プラッセ吉野店	
図面名		建物位置図	
尺度	1/21000	図番	26002-01

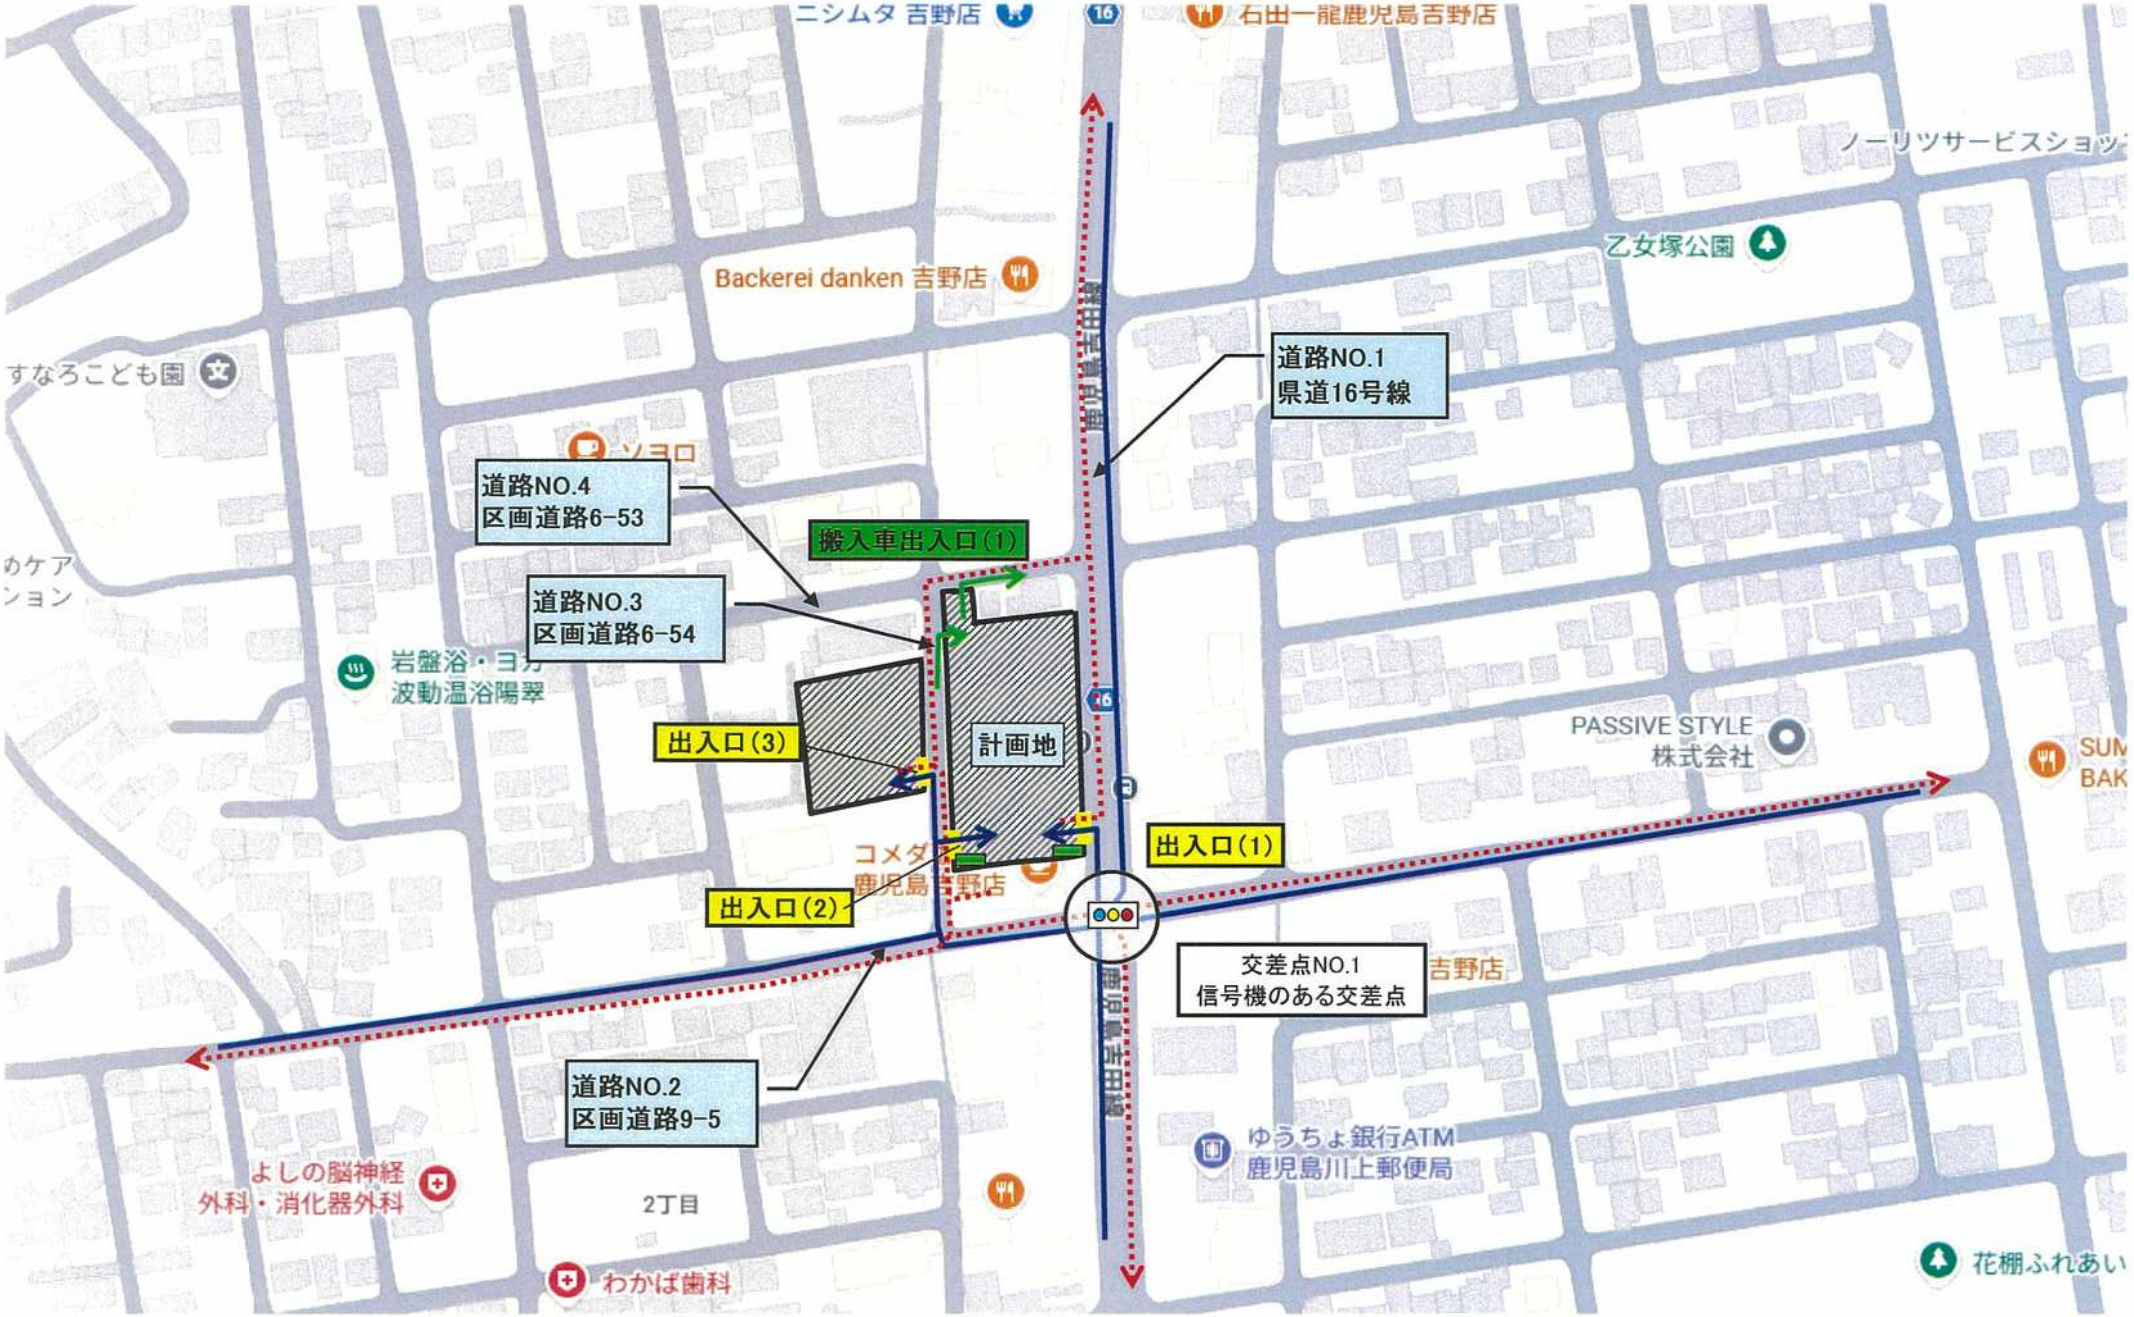


計画地　交通整理員配置場所　来店車入庫経路　搬入車専用出入口

駐車場利用案内看板　来店車出庫経路

N

別添図(2)

店舗名		プラッセ吉野店	
図面名		周辺見取図	
尺度	1/4000	図番	26002-02

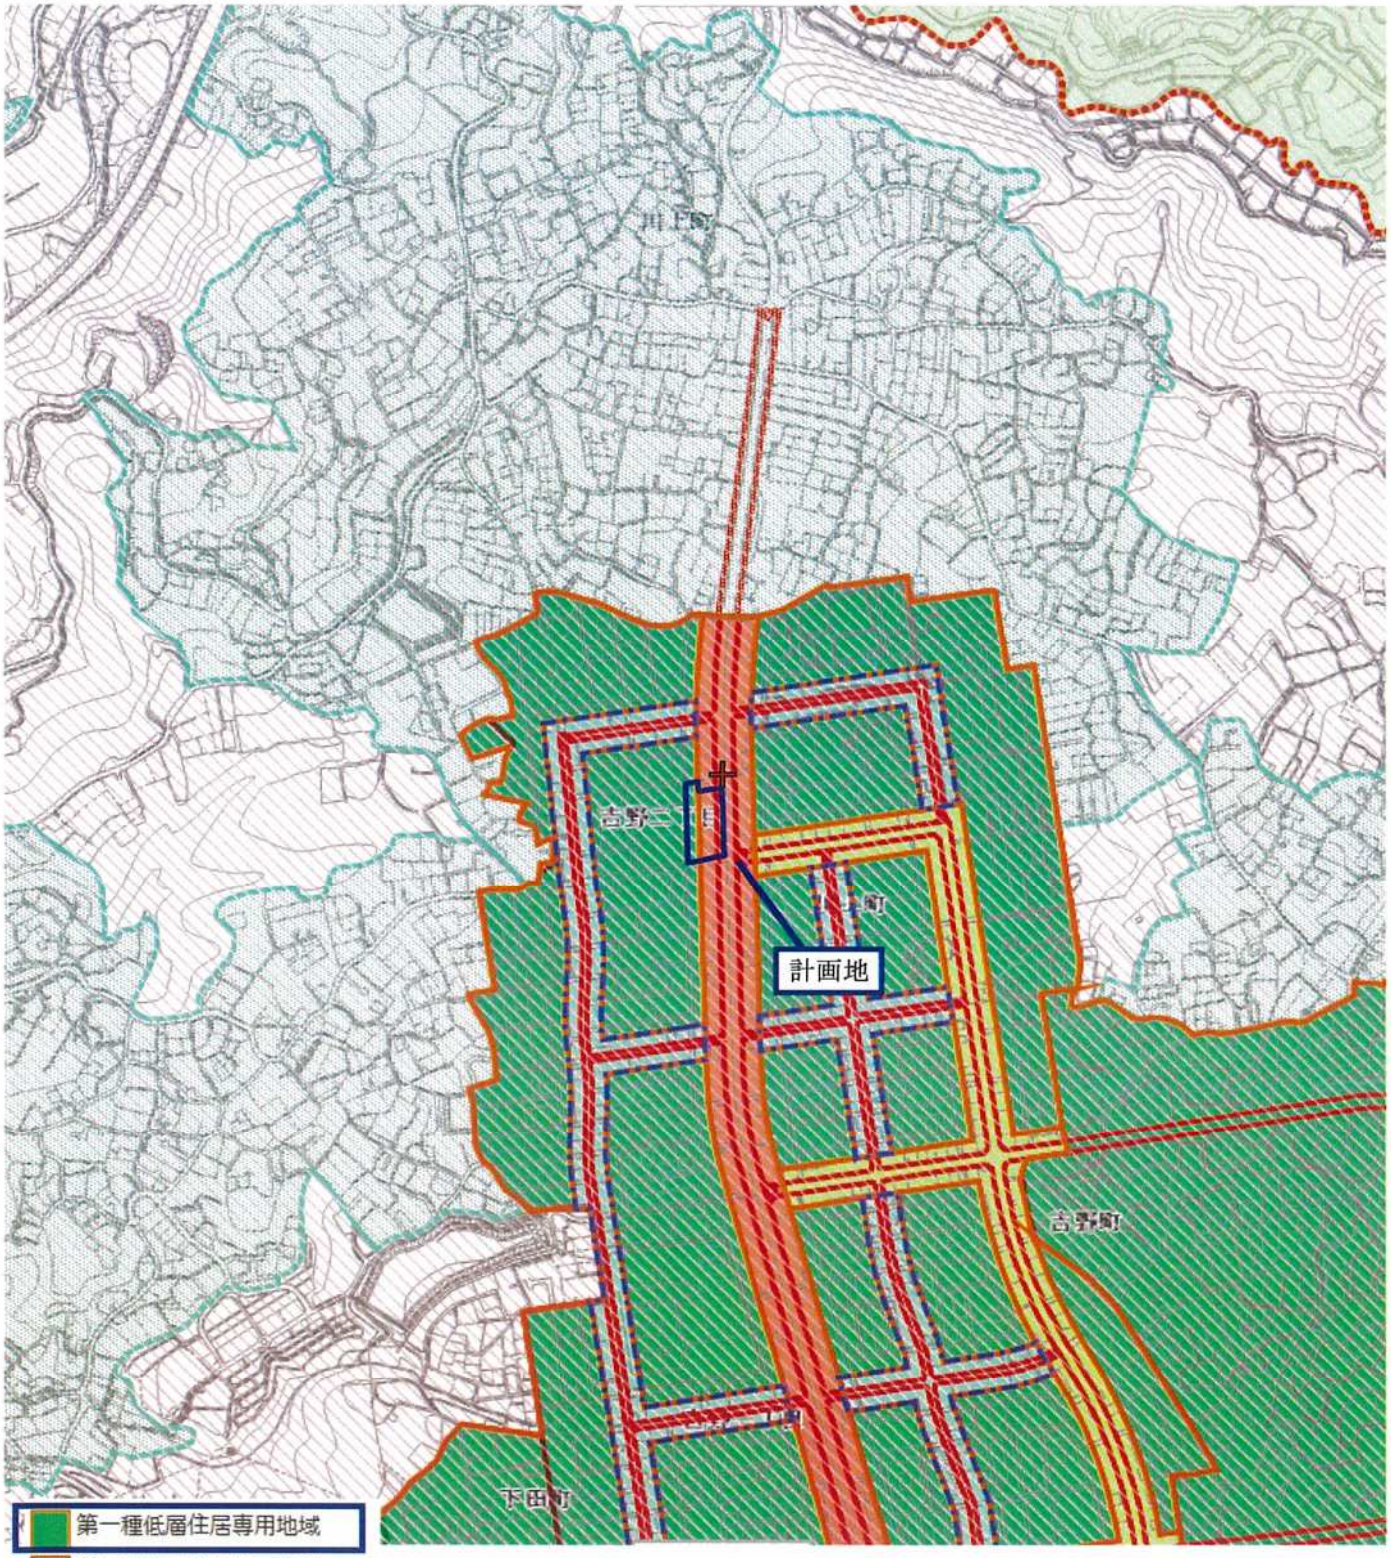


- 第一種低層住居専用地域
- 第二種低層住居専用地域
- 第一種中高層住居専用地域
- 第二種中高層住居専用地域
- 第一種住居地域
- 第二種住居地域
- 準住居地域
- 近隣商業地域
- 商業地域
- 準工業地域
- 工業地域
- 工業専用地域

別添図(3)

店舗名		プラッセ吉野店	
図面名		用途地域図	
尺度	1/20000	図番	26002-03

第1駐車場	26台
第2駐車場	49台
合　　計	75台

駐車場用照明
HID400W x2台 ポール式

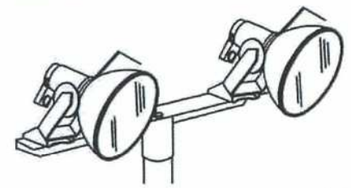

日立:MT4011Ax2+MTA402+P54　x6台

駐車場用照明
HID400W ポール式



日立:MT4011A+MTA402+P54　x1台

N

区画道路6-53　6000
廃棄物保管庫(1)～(4)
▼敷地境界線
目隠しフェンス高さ1.2m
民家
荷さばき施設(1) 11.9㎡
搬入車両専用出入口
キュービクル
社員休憩室 更衣室
倉庫
事務室
前受場
青果作業場 34.4㎡
精肉作業室 31.8㎡
冷蔵庫
冷凍機械室 17.0㎡
ポンプ室
惣菜作業室 37.3㎡
鮮魚作業室 51.3㎡
売場面積 1,330㎡
風除室
店舗出入口
カート置場
第1駐輪場 39台
駐輪場案内看板
自動二輪駐車場案内掲示板
イートイン
多目的WC
自動二輪 2台
第2駐車場 49台
社員駐車場 37台
交通整理員配置計画場所
身障者用駐車場2台
第1駐車場 26台
駐車場利用案内看板
アイドリング禁止看板
歩道
県道16号線
意匠壁面高さ0.8m
廃棄物保管庫(5)
荷さばき施設(2) 24㎡
出入口(1)
出入口(2)
出入口(3)
出入口(4)
区画道路6-54
区画道路9-5
コンクリートブロック高さ0.3m + ネットフェンス高さ0.5m
21000
18000
(115坪)
9286
6743
6663
7148
7000
6411
6500
7500
7088
6531
3500
2500
1800
9000
4500
16000
500
3000

店舗部分　を示す。
来店車入庫経路
来店車出庫経路
歩行者・自転車入出経路


※敷地内の停止線及び文字表記「とまれ」は白色塗装、
区画道路6-54にカラー舗装によって横断部分を明示。

全体配置図

変更前

別添図(4)

店舗名	プラッセ食品館吉野店
図面名	全体配置図
尺度 1/500	図番 26002-04

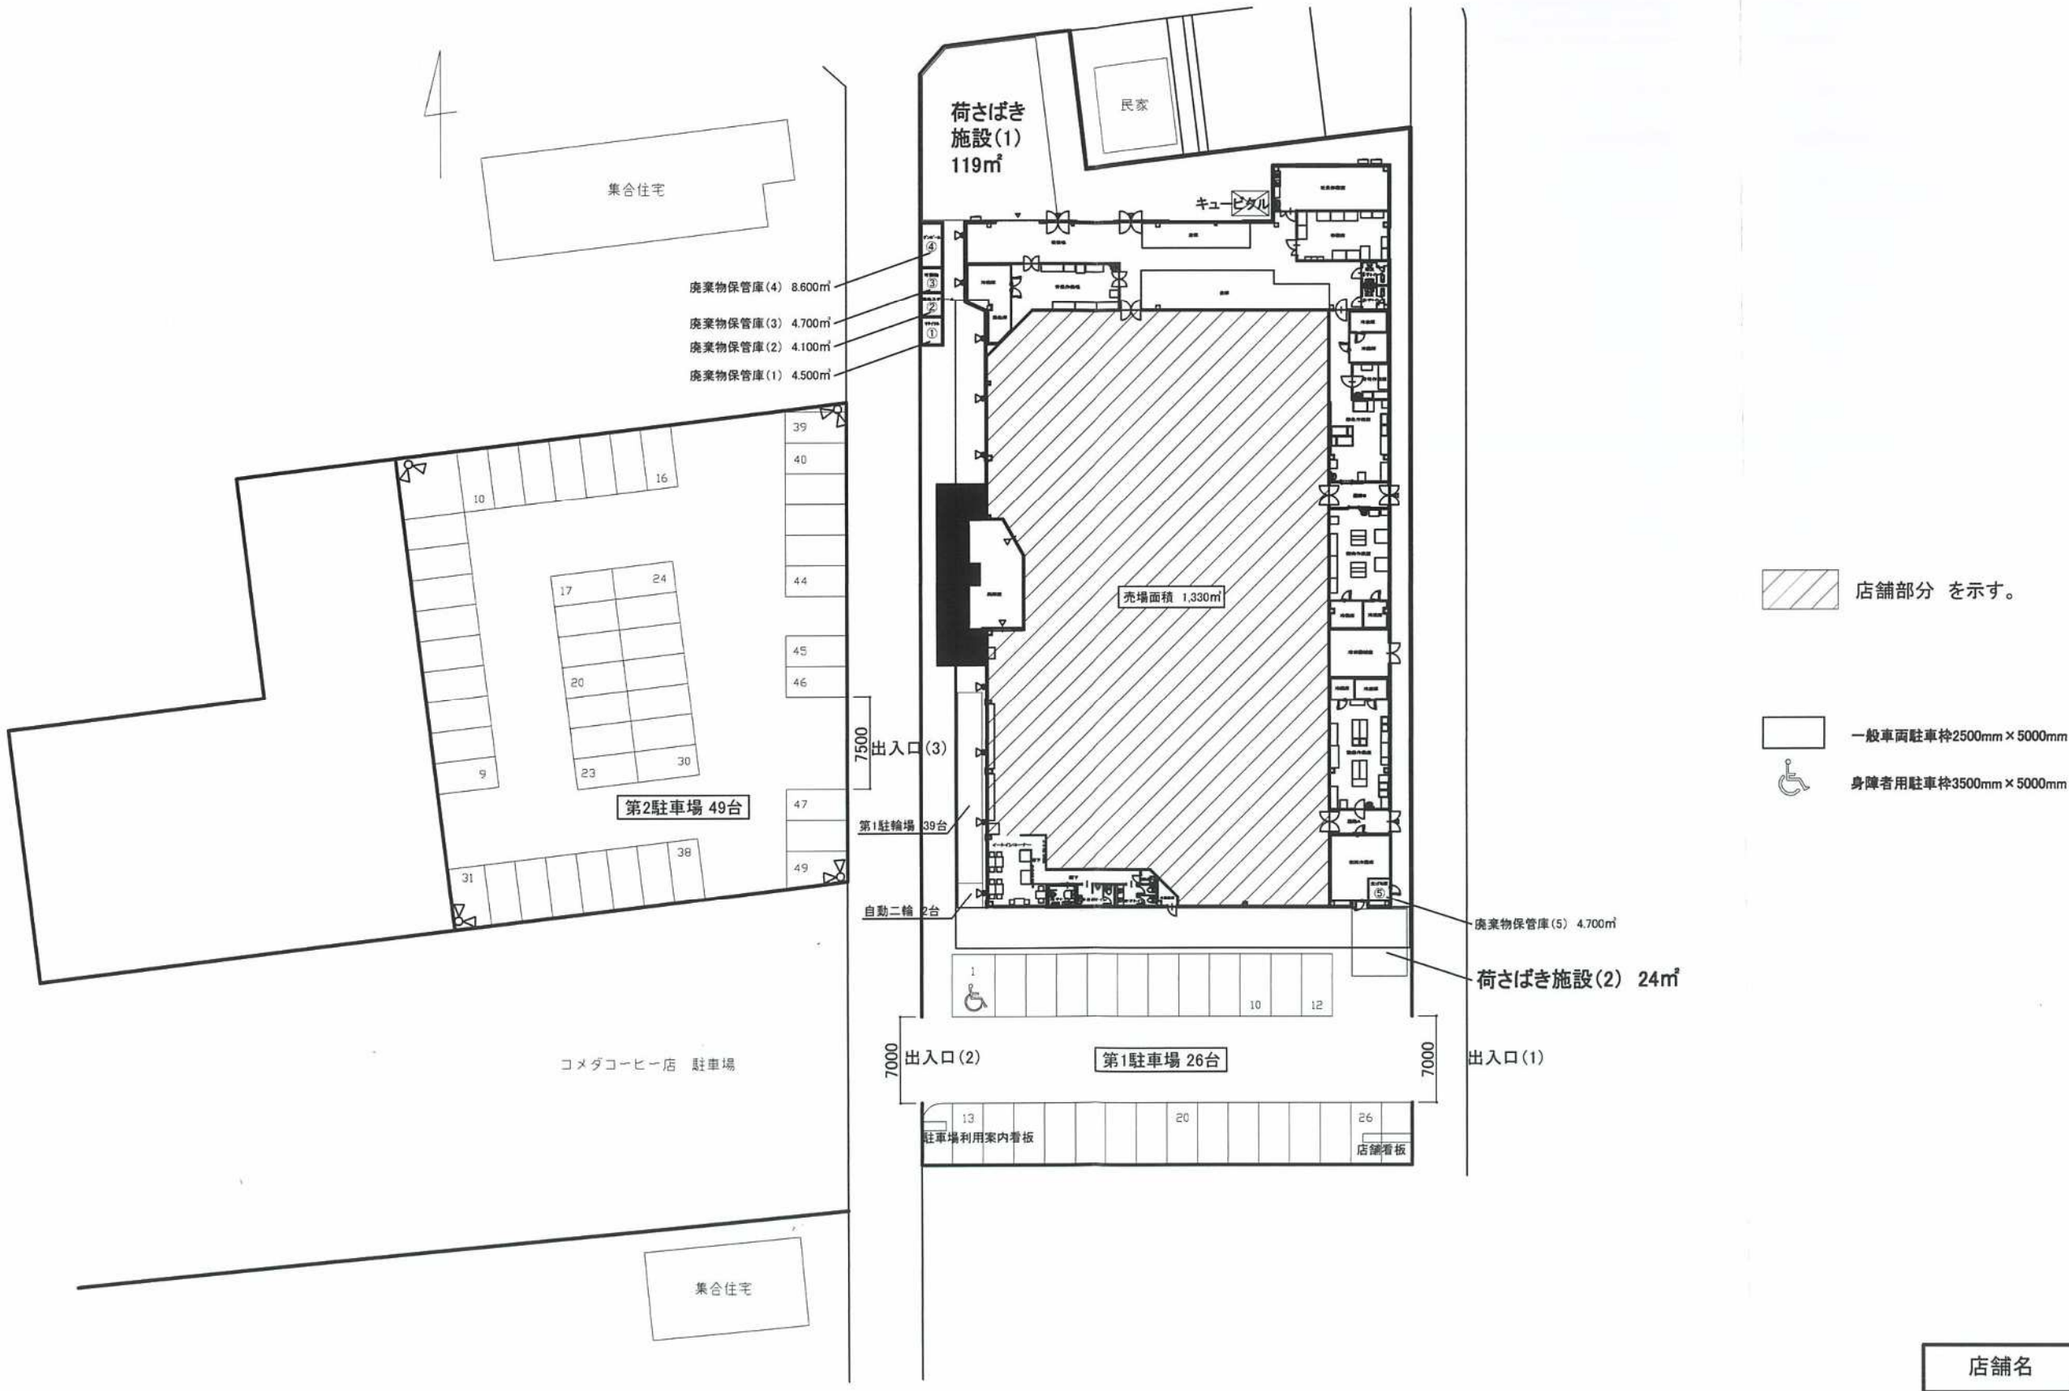

店舗部分 を示す。

一般車両駐車枠2500mm×5000mm

身障者用駐車枠3500mm×5000mm


変更後

別添図(5)

店舗名			プラッセ食品館吉野店
図面名			全体配置図
尺度	1/500	図番	26002-05


全体配置図

【　廃棄物保管庫（1）～（4）】

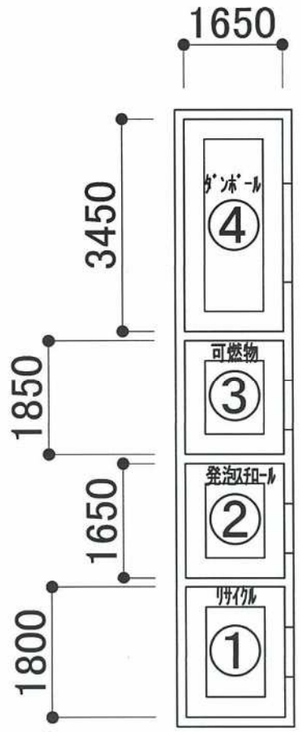

廃棄物保管庫　集積表					
①	廃棄物保管庫（1） （金属製・ガラス製廃棄物）	W1.8×D1.65＝2.97　・・・3.0㎡			
		3.0㎡×H1.5＝4.5　・・・・・・・4.5m³			
②	廃棄物保管庫（2） （プラスチック製廃棄物）	W1.65×D1.65＝2.7225・・・2.7㎡			
		2.7㎡×H1.5＝4.05　・・・・・・・4.1m³			
③	廃棄物保管庫（3） （その他可燃性廃棄物）	W1.85×D1.65＝3.05・・・3.1㎡			
		3.1㎡×H1.5＝4.65　・・・・・・・4.7m³			
④	廃棄物保管庫（4） （紙製廃棄物）	W3.45×D1.65＝5.6925・・・5.7㎡			
		5.7㎡×H1.5＝8.55　・・・・・・・8.6m³			
⑤	廃棄物保管庫（5） （生ゴミ）	W1.75×D1.75＝3.0625・・・3.1㎡			
		3.1㎡×H1.5＝4.65　・・・・・・・4.7m³			
合　計		面　積	17.600㎡	容　積	26.600m

【　廃棄物保管庫（5）】

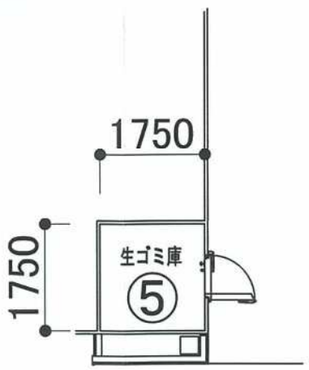

別添図(6)

店舗名			プラッセ食品館吉野店
図面名			廃棄物保管庫図
尺度	1/100	図番	26002-06

廃棄物保管庫図