



栗野都市計画  
都市計画区域の整備、開発及び保全の方針図

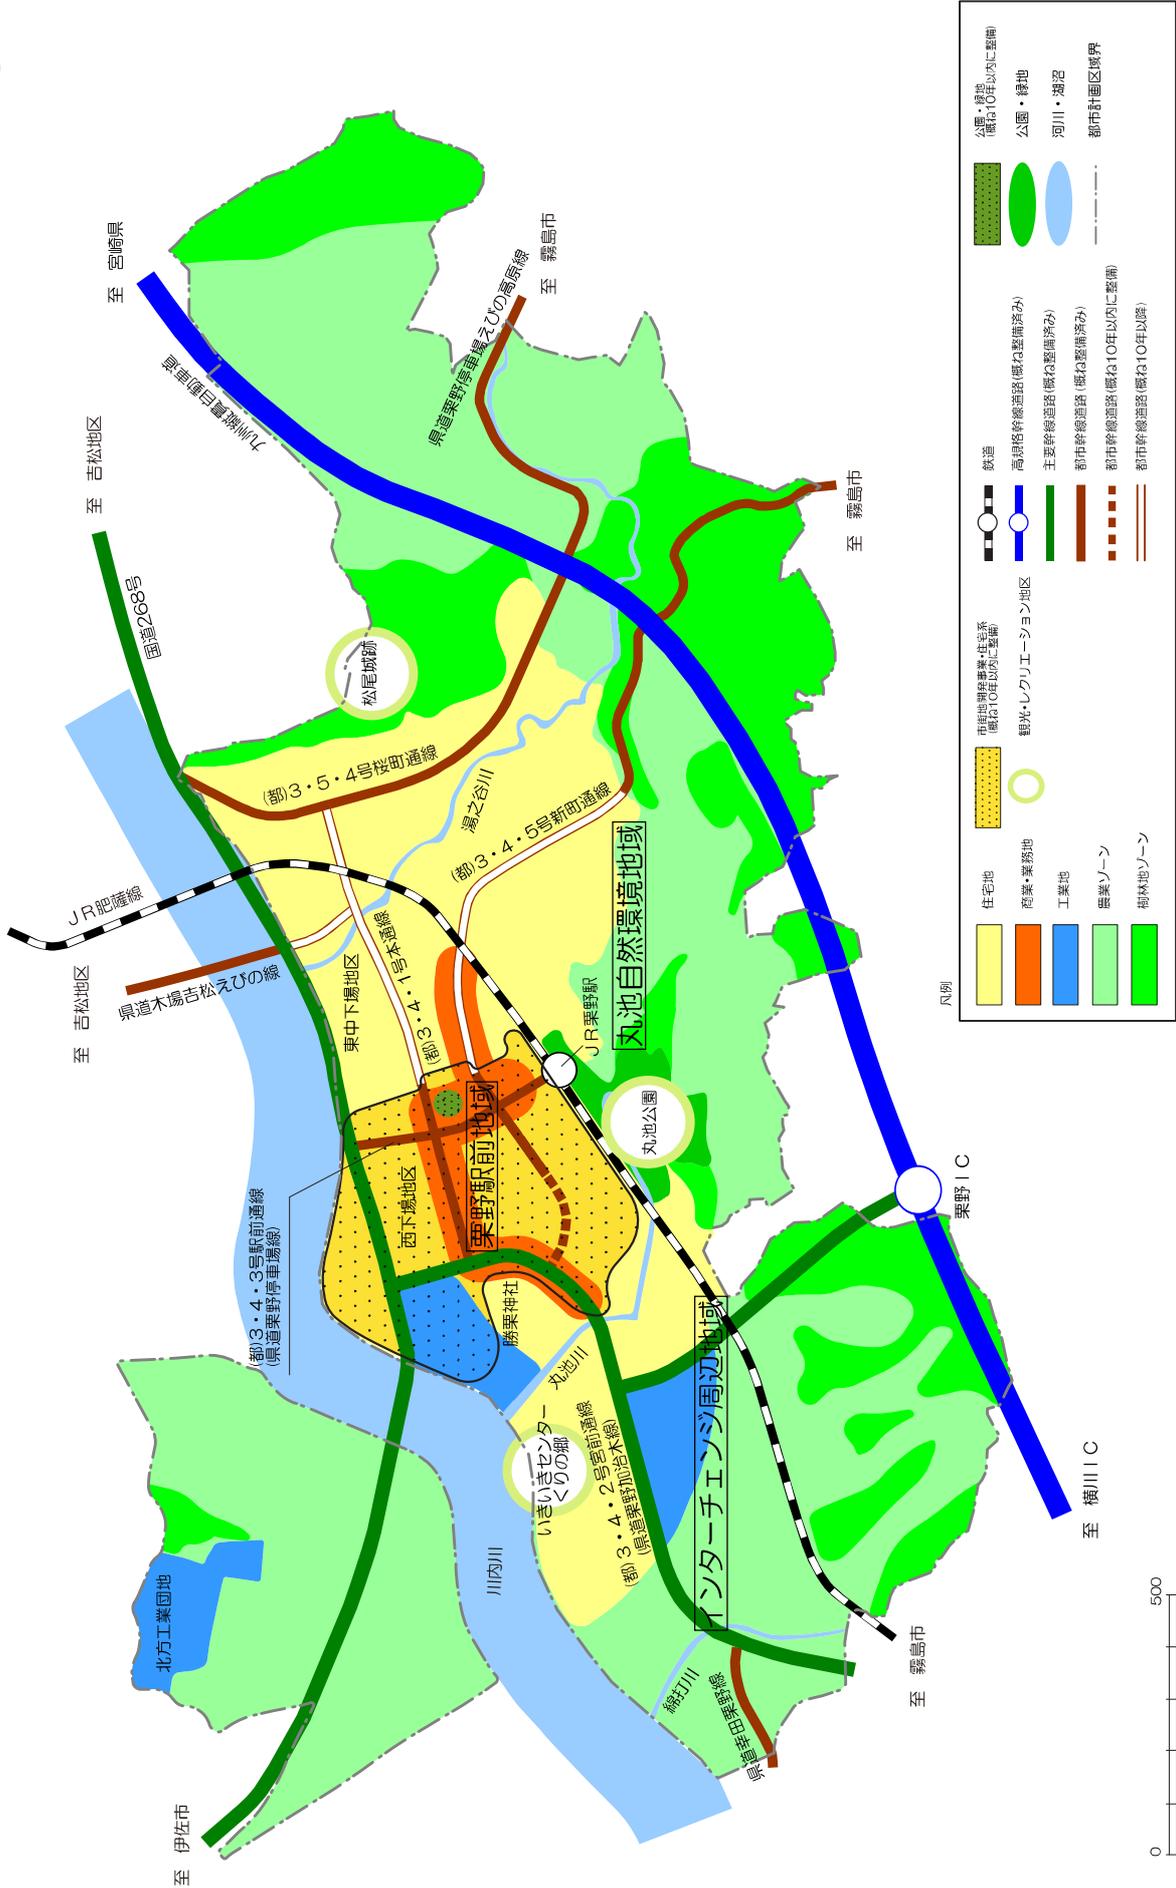


# 吉松都市計画 都市計画区域の整備、開発及び保全の方針図

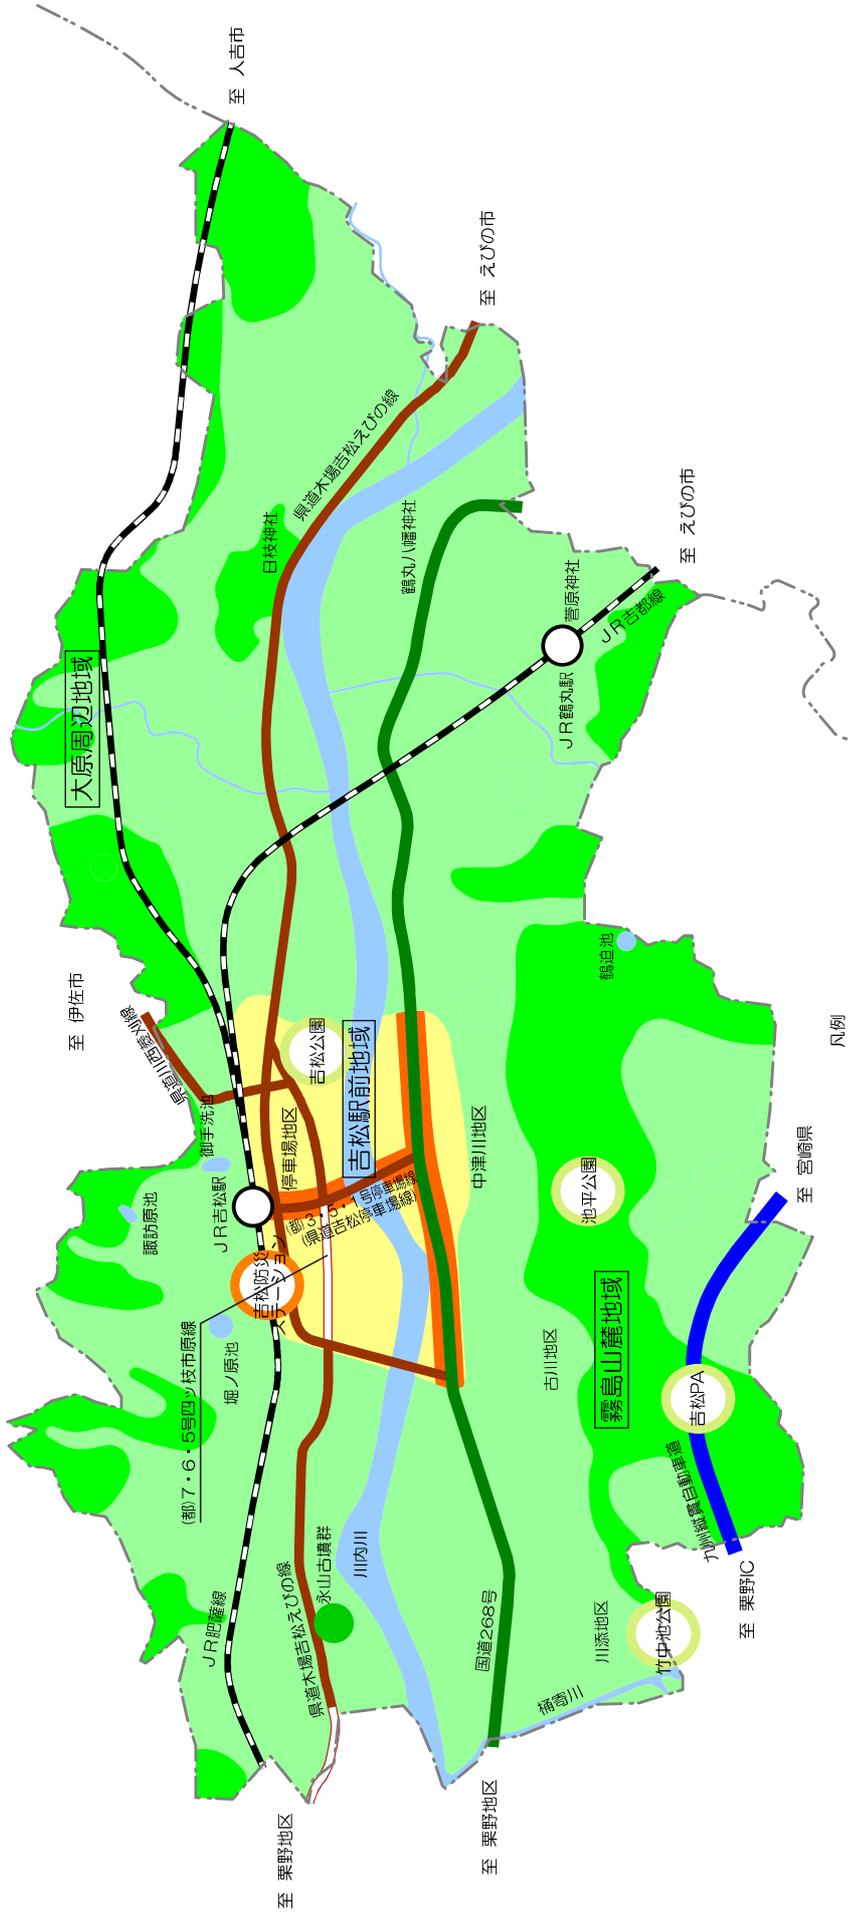


凡例

	住宅地		鉄道		公園・緑地
	商業・業務地		高規格幹線道路 (概ね整備済み)		河川・湖沼
	農業ゾーン		主要幹線道路 (概ね整備済み)		都市計画区域境界
	樹林地ゾーン		都市幹線道路 (概ね整備済み)		行政区境界
	観光・レクリエーション地区		都市幹線道路 (概ね10年以上以降)		
	公共サービス地区				

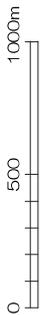

注①) この方針図は、概ね20年後の姿を想定したものであり、具体的ルート及び位置を規定したものではありません。  
 注②) 「概ね10年以内に整備」とは、概ね10年以内に整備に着手することを含み、整備の完了時期を明示したものではありません。

栗野都市計画 吉松都市計画  
都市計画区域の整備、開発及び保全の方針図

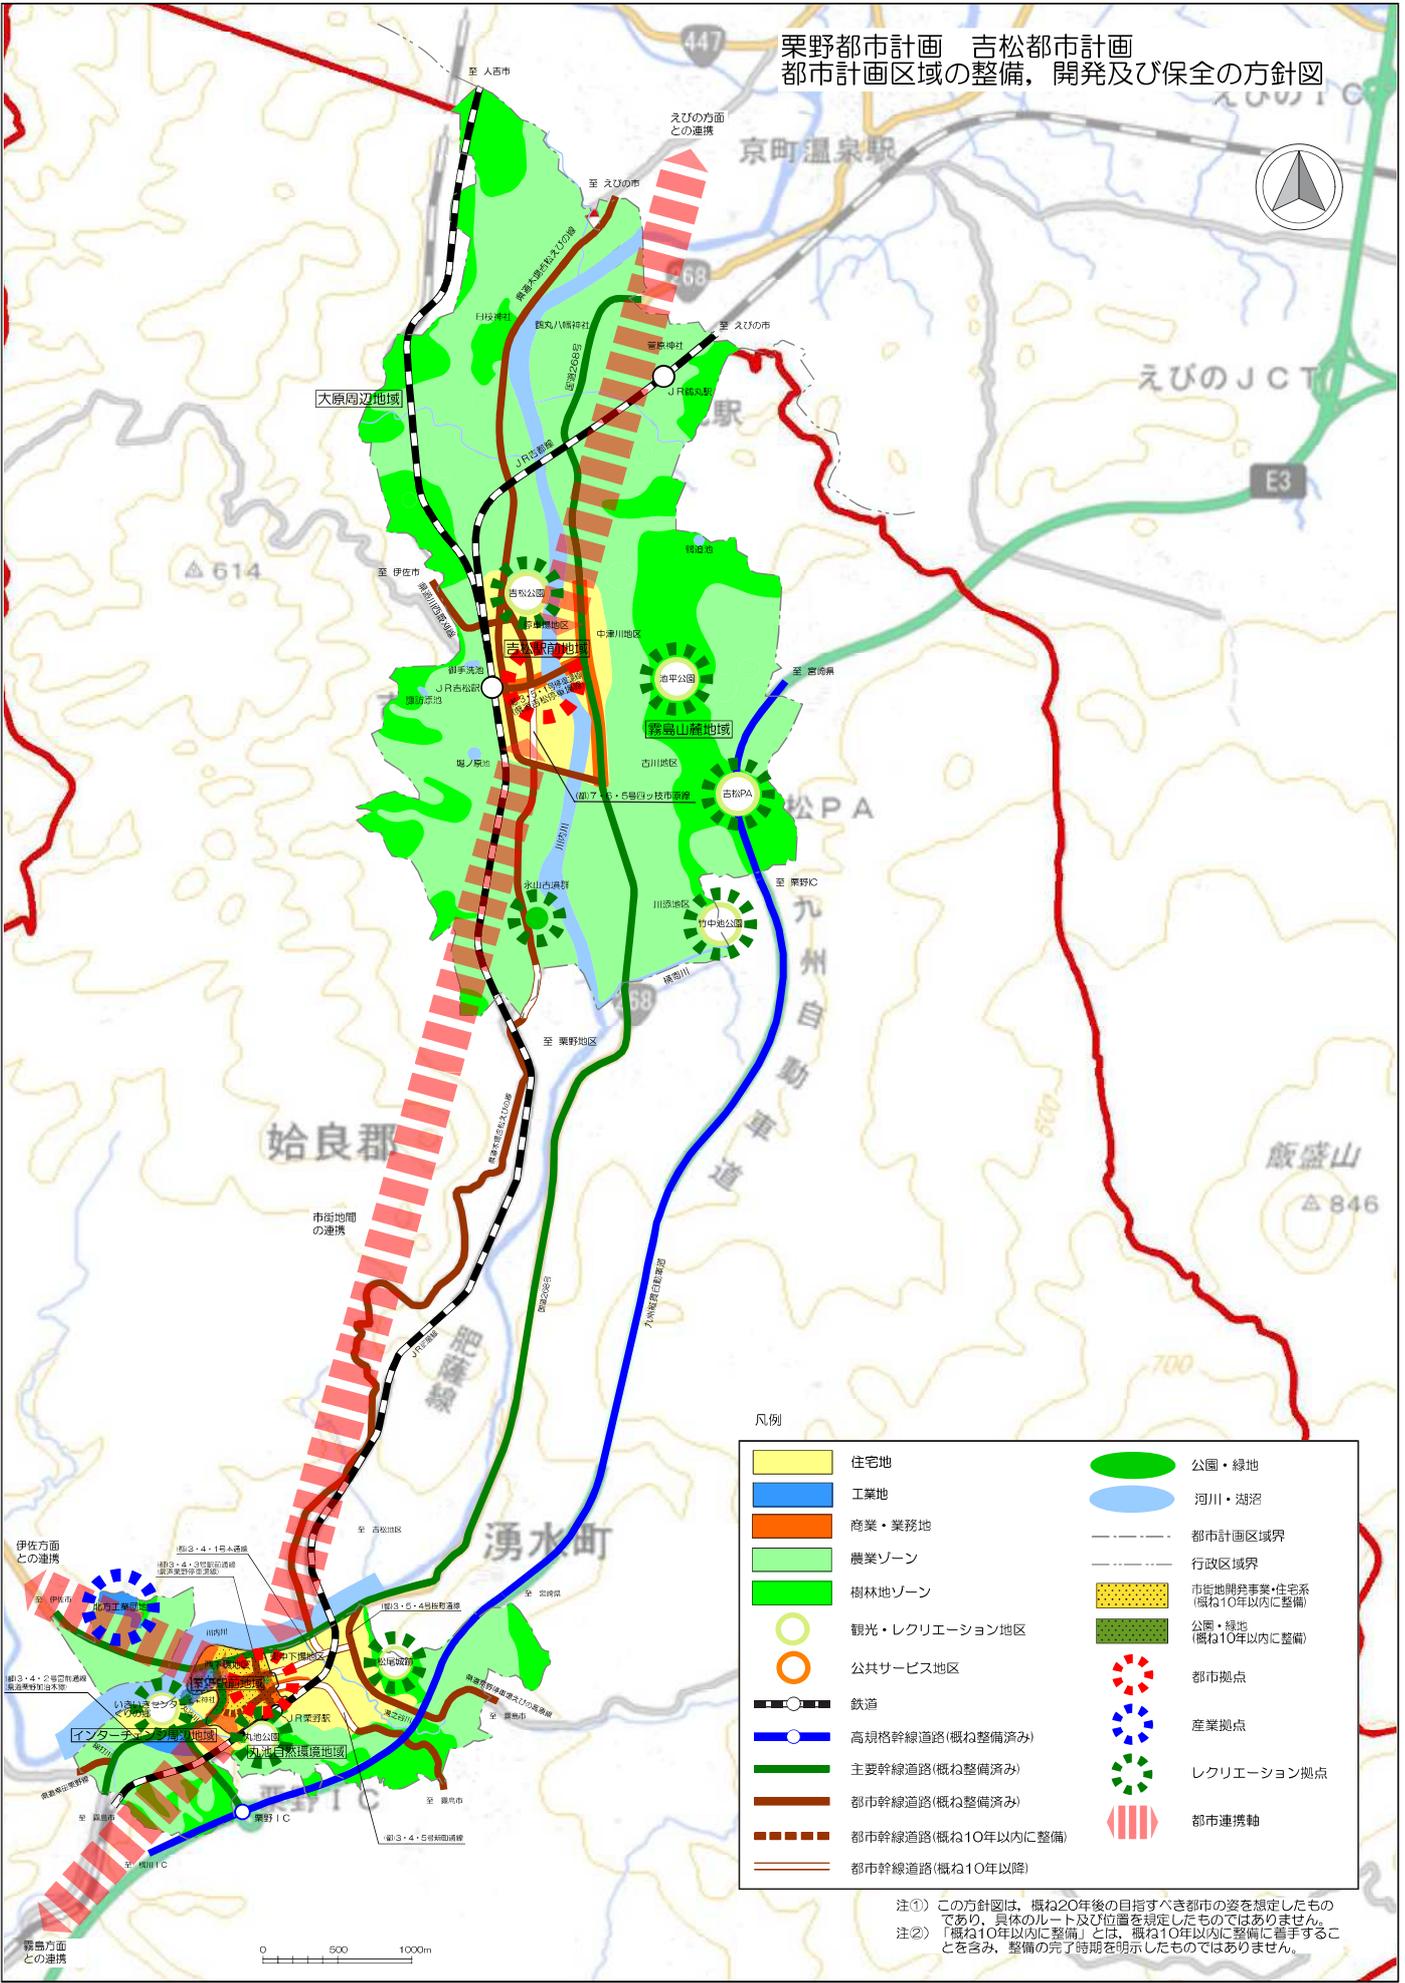

凡例

	住宅地		公園・緑地
	工業地		河川・湖沼
	商業・業務地		都市計画区域界
	農業ゾーン		行政区境界
	樹林地ゾーン		市街地開発事業・住宅系 (概ね10年以内に整備)
	観光・レクリエーション地区		公園・緑地 (概ね10年以内に整備)
	公共サービス地区		都市拠点
	鉄道		産業拠点
	高規格幹線道路(概ね整備済み)		レクリエーション拠点
	主要幹線道路(概ね整備済み)		都市連携軸
	都市幹線道路(概ね整備済み)		
	都市幹線道路(概ね10年以内に整備)		
	都市幹線道路(概ね10年以上)		

注①) この方針図は、概ね20年後の目指すべき都市の姿を想定したものであり、具体的なルート及び位置を規定したものではありません。  
注②) 「概ね10年以内に整備」とは、概ね10年以内に整備に着手することを名目、整備の完了時期を明示したものではありません。