

社会資本総合整備計画 社会資本整備総合交付金

令和07年01月20日

計画の名称	【鹿児島県_内地】潤いと安らぎのある快適な生活環境の創出と豊かな自然環境の保全（重点計画）												
計画の期間	令和07年度 ~ 令和11年度（5年間）										重点配分対象の該当	○	
交付対象	鹿屋市,日置市,霧島市,南さつま市												
計画の目標	下水道整備を行い,安全・安心,快適な暮らしを実現し,良好な環境を創造する。												
全体事業費（百万円）	合計（A+B+C+D）	2,502	A	2,502	B	0	C	0	D	0	効果促進事業費の割合 C / (A+B+C+D)	0	%

番号	計画の成果目標（定量的指標）			
	定量的指標の定義及び算定式	定量的指標の現況値及び目標値		
		当初現況値	中間目標値	最終目標値
		R7当初	R9末	R11末
1	下水道処理人口普及率 下水道処理人口普及率を27.9%（R7）から29.9%（R11）に増加させる。 下水道を利用できる人口（人）/総人口（人）	27%	29%	29%

備考等	個別施設計画を含む	-	国土強靱化を含む	-	定住自立圏を含む	-	連携中枢都市圏を含む	-	流域水循環計画を含む	-	地域再生計画を含む	-
-----	-----------	---	----------	---	----------	---	------------	---	------------	---	-----------	---

A 基幹事業

基幹事業(大)	番号	事業種別	地域種別	交付対象	直接間接	事業者	種別1	種別2	要素となる事業名 (事業箇所)	事業内容 (延長・面積等)	市区町村名/ 港湾・地区名	事業実施期間(年度)					全体事業費 (百万円)	費用 便益比	個別施設計画 策定状況	
												R07	R08	R09	R10	R11				
一体的に実施することにより期待される効果																				
備考																				
水道・下水道事業	A07-001	下水道	一般	鹿屋市	直接	鹿屋市	終末処理場	新設	下水処理センター 水処理設備新設	4池目(機械・電気設備)	鹿屋市						464		-	
	A07-002	下水道	一般	鹿屋市	直接	鹿屋市	管渠(汚水)	新設	鹿屋処理区 枝線整備	A=10ha	鹿屋市						100		-	
	A07-003	下水道	一般	鹿屋市	直接	鹿屋市	終末処理場	新設	下水処理センター 汚泥処理設備新設	汚泥脱水設備新設	鹿屋市						258		-	
	A07-004	下水道	一般	日置市	直接	日置市	管渠(汚水)	新設	伊集院処理区 枝線整備	5ha	日置市						50		-	
	A07-005	下水道	一般	日置市	直接	日置市	管渠(汚水)	新設	伊集院処理区 幹線整備	L=1.0km	日置市						50		-	
	A07-006	下水道	一般	日置市	直接	日置市	ポンプ場	新設	徳重汚水中継ポンプ場増設	ポンプ1基	日置市						100		-	


A 基幹事業

基幹事業(大)	番号	事業種別	地域種別	交付対象	直接間接	事業者	種別1	種別2	要素となる事業名 (事業箇所)	事業内容 (延長・面積等)	市区町村名/ 港湾・地区名	事業実施期間(年度)					全体事業費 (百万円)	費用 便益比	個別施設計画 策定状況	
												R07	R08	R09	R10	R11				
一体的に実施することにより期待される効果																				
備考																				
水道・下水道事業	A07-007	下水道	一般	日置市	直接	日置市	終末処理場	新設	伊集院終末処理場 汚泥処理施設増設	汚泥濃縮設備	日置市						200		-	
	A07-008	下水道	一般	霧島市	直接	霧島市長	管渠(汚水)	新設	国分隼人処理区 枝線整備	汚水管渠工事	霧島市						260		策定済	
	A07-009	下水道	一般	南さつま市	直接	南さつま市	終末処理場	新設	加世田浄化センター水処理施設新設	2系列・処理施設新設	南さつま市						348		-	
	A07-010	下水道	一般	南さつま市	直接	南さつま市	管渠(汚水)	新設	加世田処理区枝線整備	A=79ha	南さつま市						672		-	
												小計						2,502		
												合計						2,502		

(参考図面) 社会資本整備総合交付金


計画の名称	【鹿児島県_内地】潤いと安らぎのある快適な生活環境の創出と豊かな自然環境の保全（重点計画）	
計画の期間	令和7年度～令和11年度（5年間）	交付対象 鹿屋市、日置市、霧島市、南さつま市

【鹿児島県広域図(内地)】

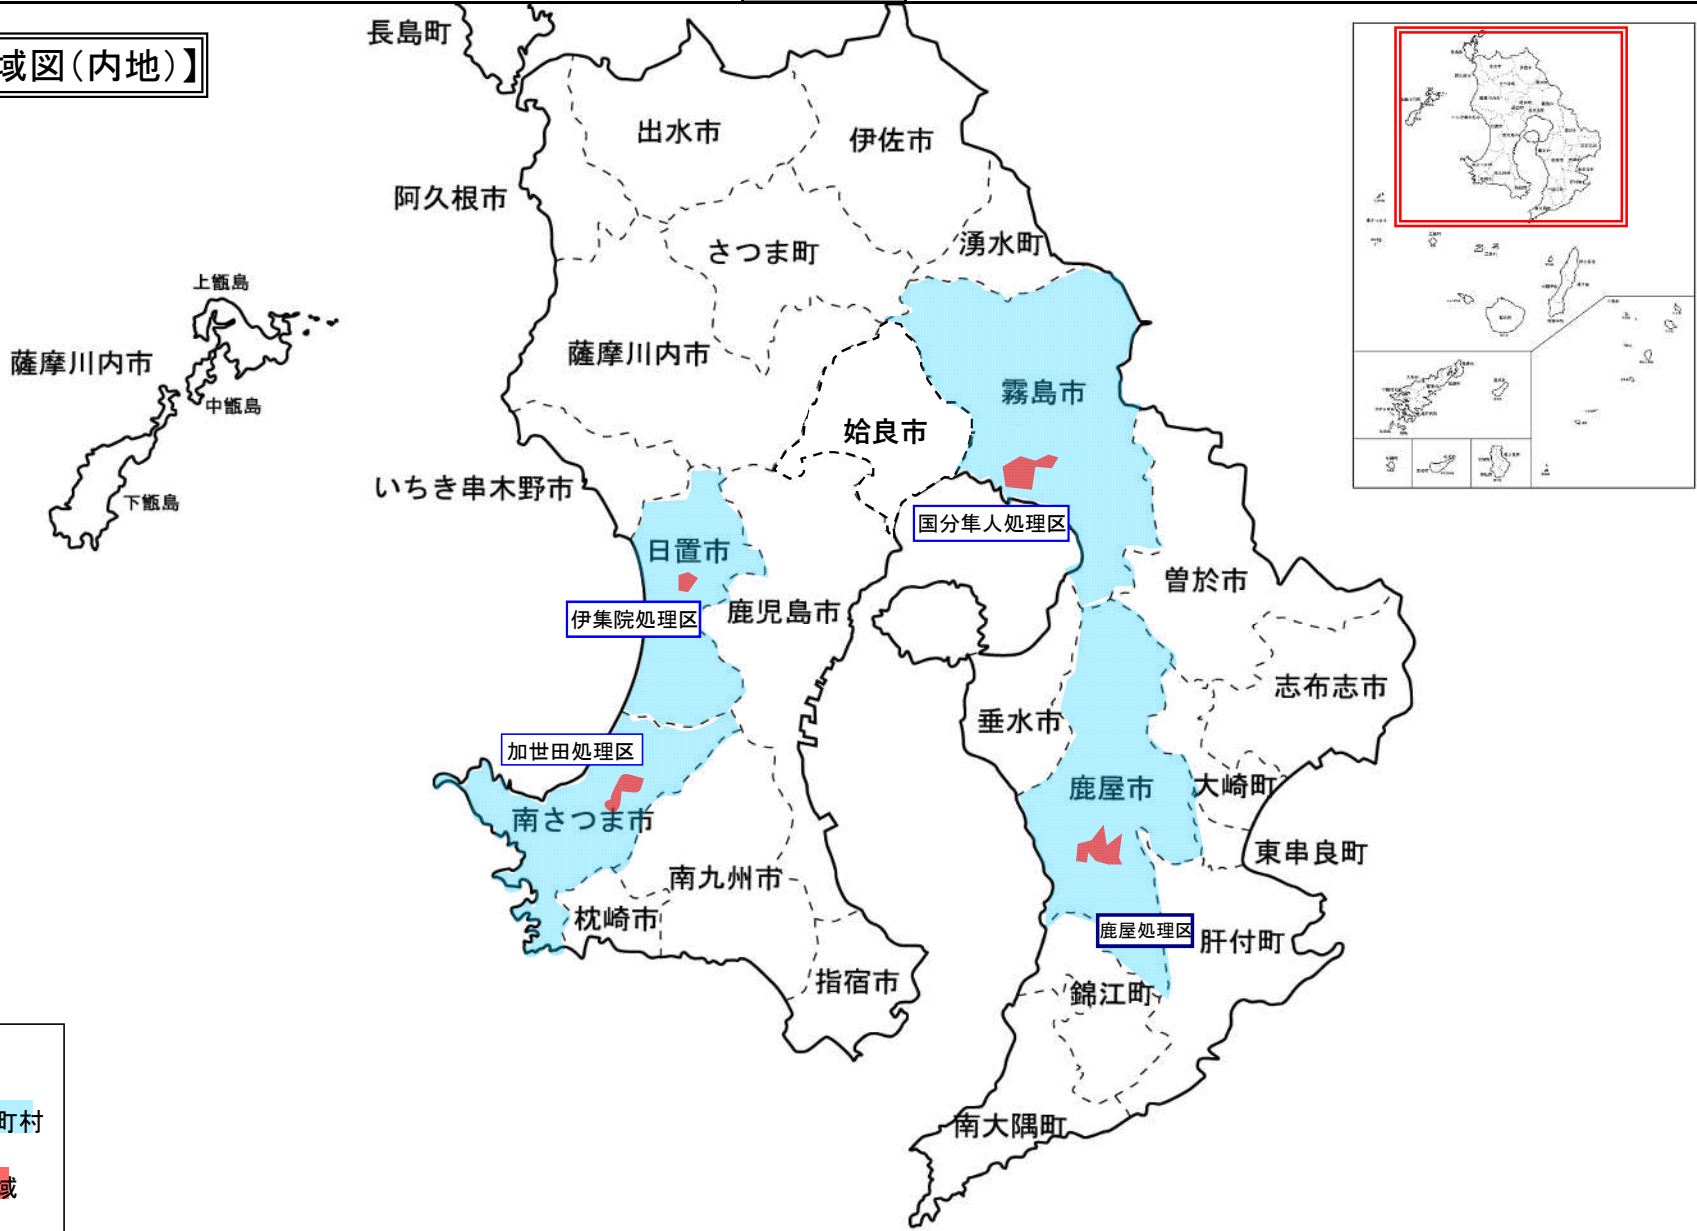


凡 例
交付対象市町村
事業計画区域

(参考図面) 社会資本整備総合交付金

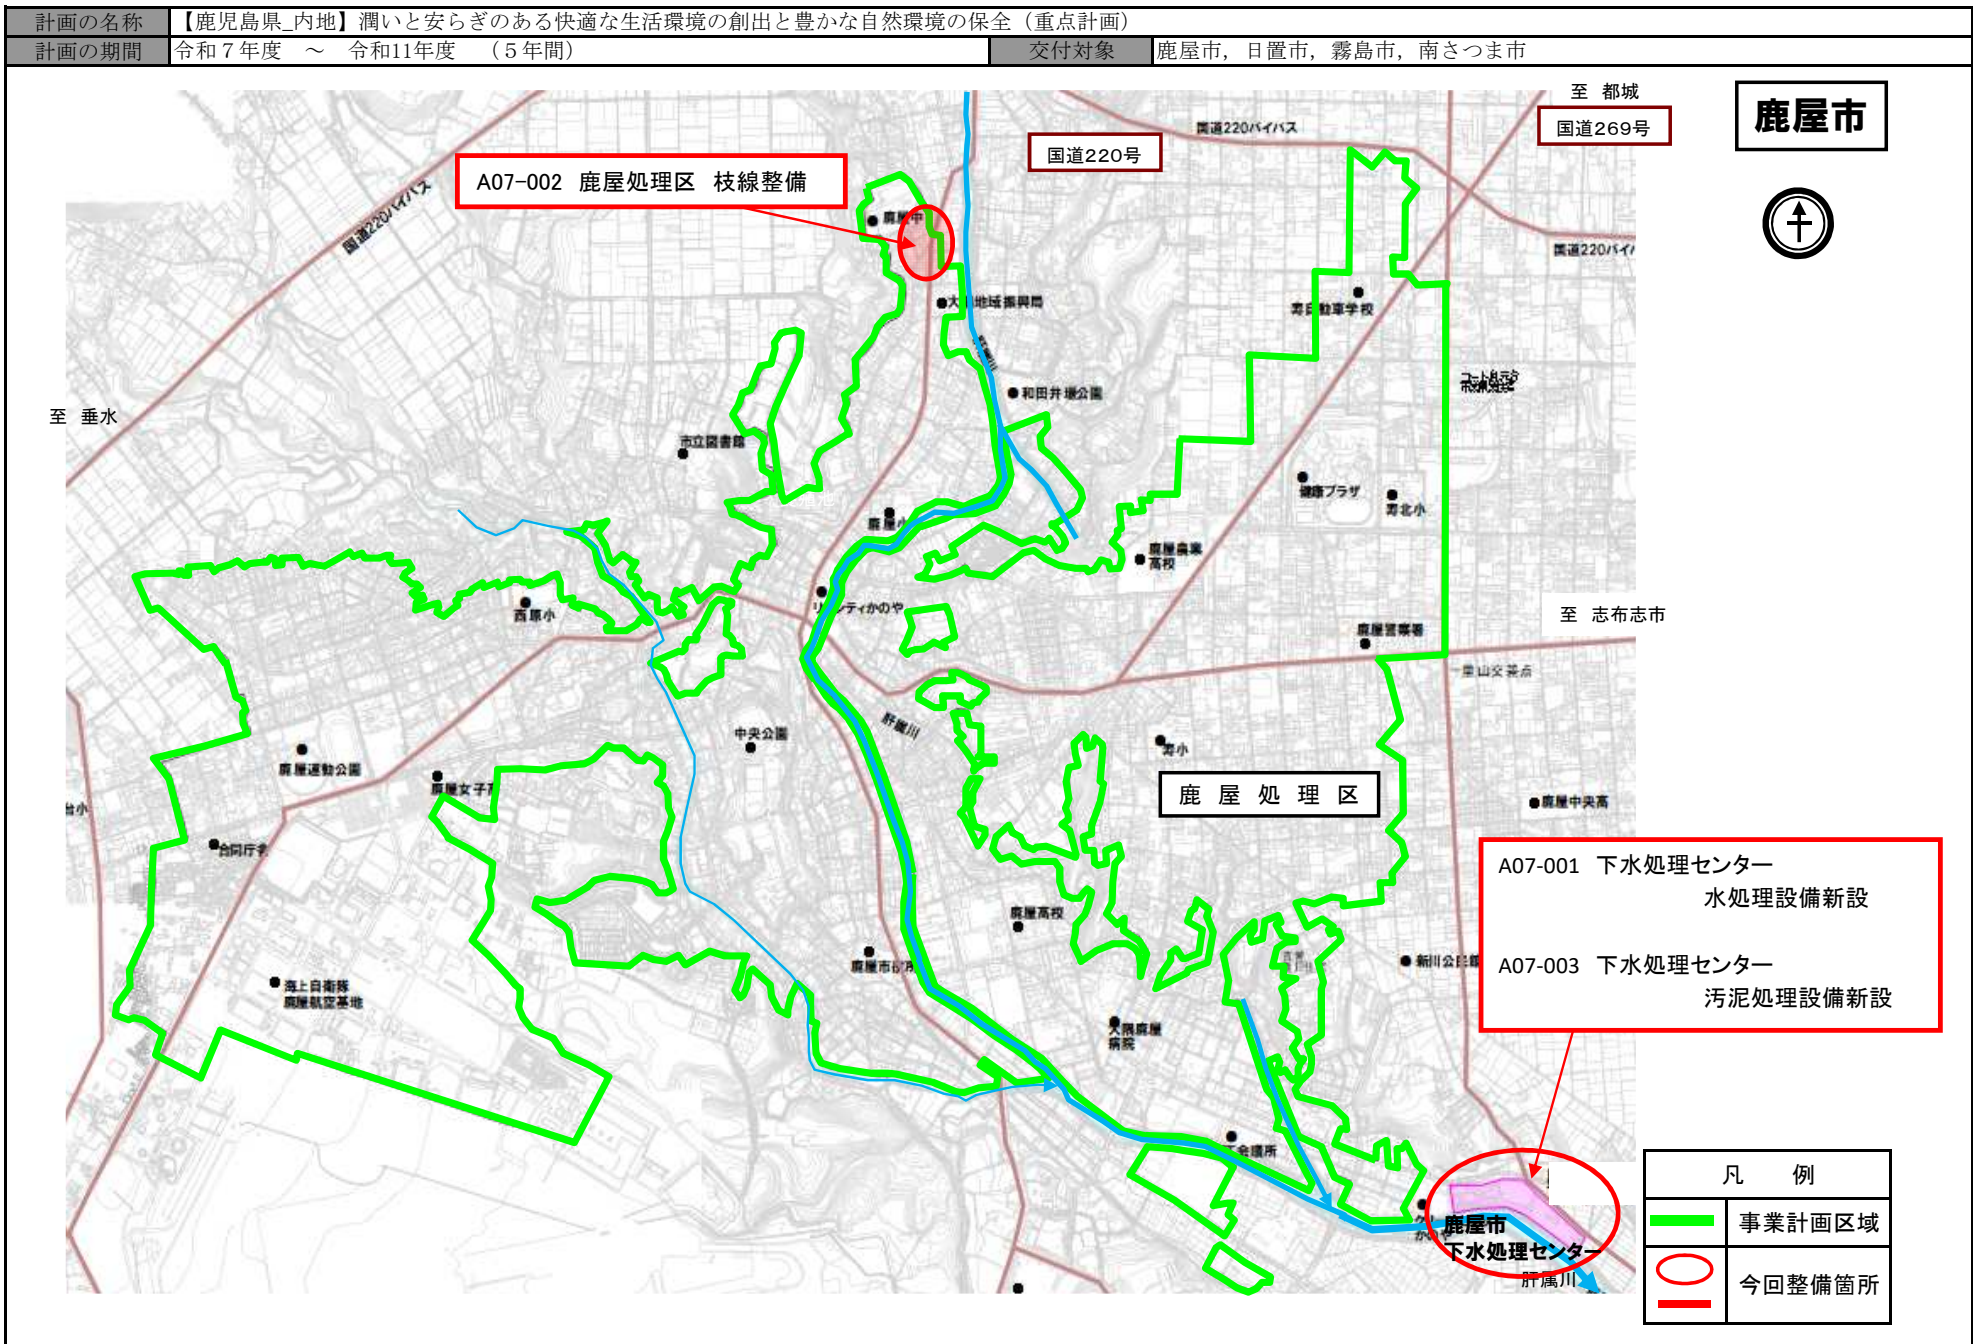


(参考図面) 社会資本整備総合交付金

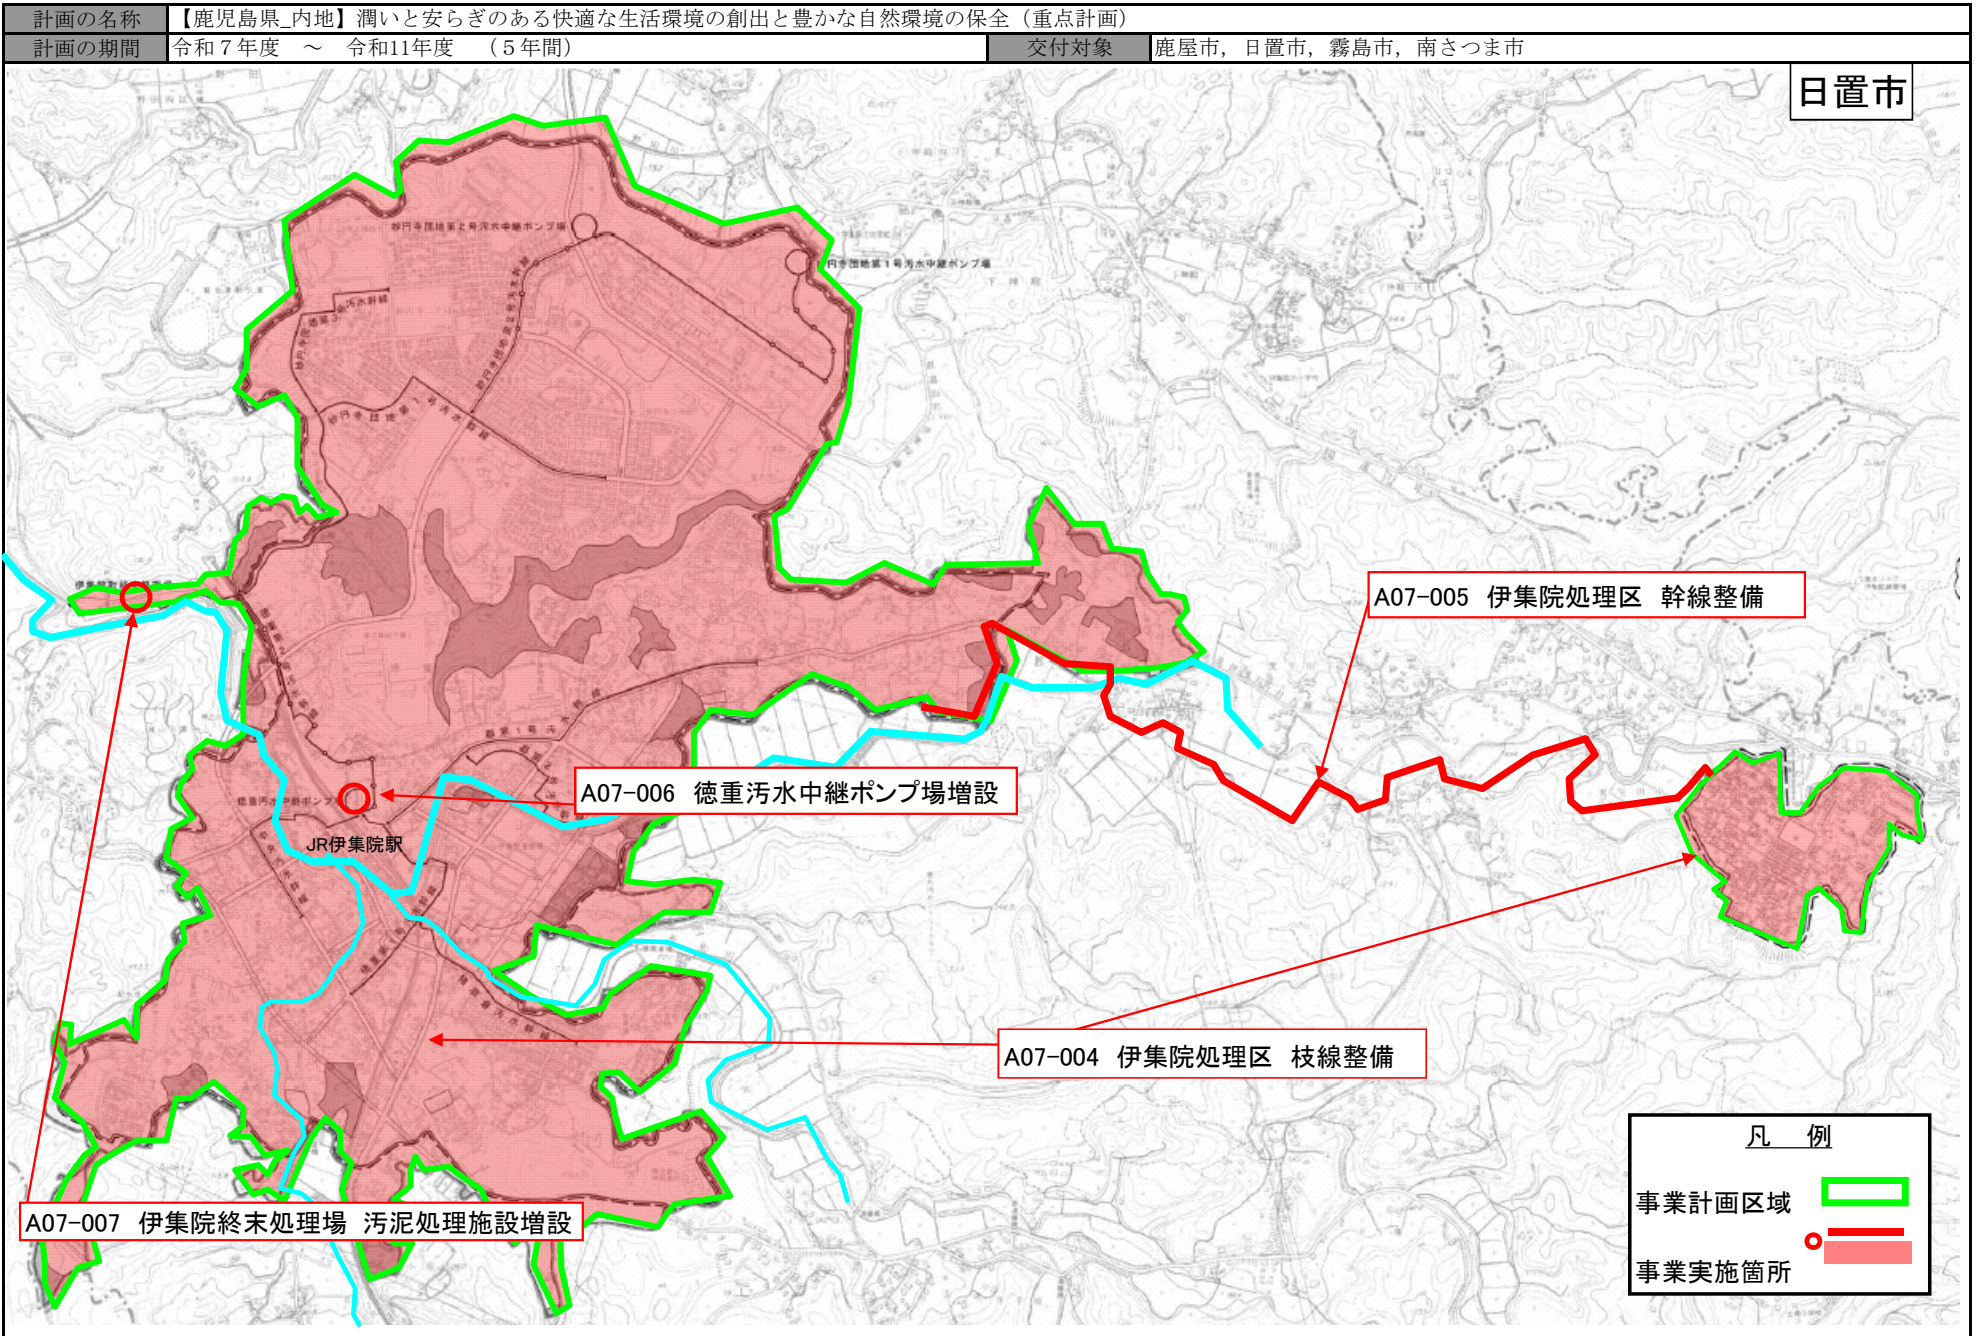

# 社会資本整備総合交付金


計画の名称	【鹿児島県_内地】潤いと安らぎのある快適な生活環境の創出と豊かな自然環境の保全（重点計画）	交付対象	鹿屋市，日置市，霧島市，南さつま市
計画の期間	令和7年度～令和11年度（5年間）		

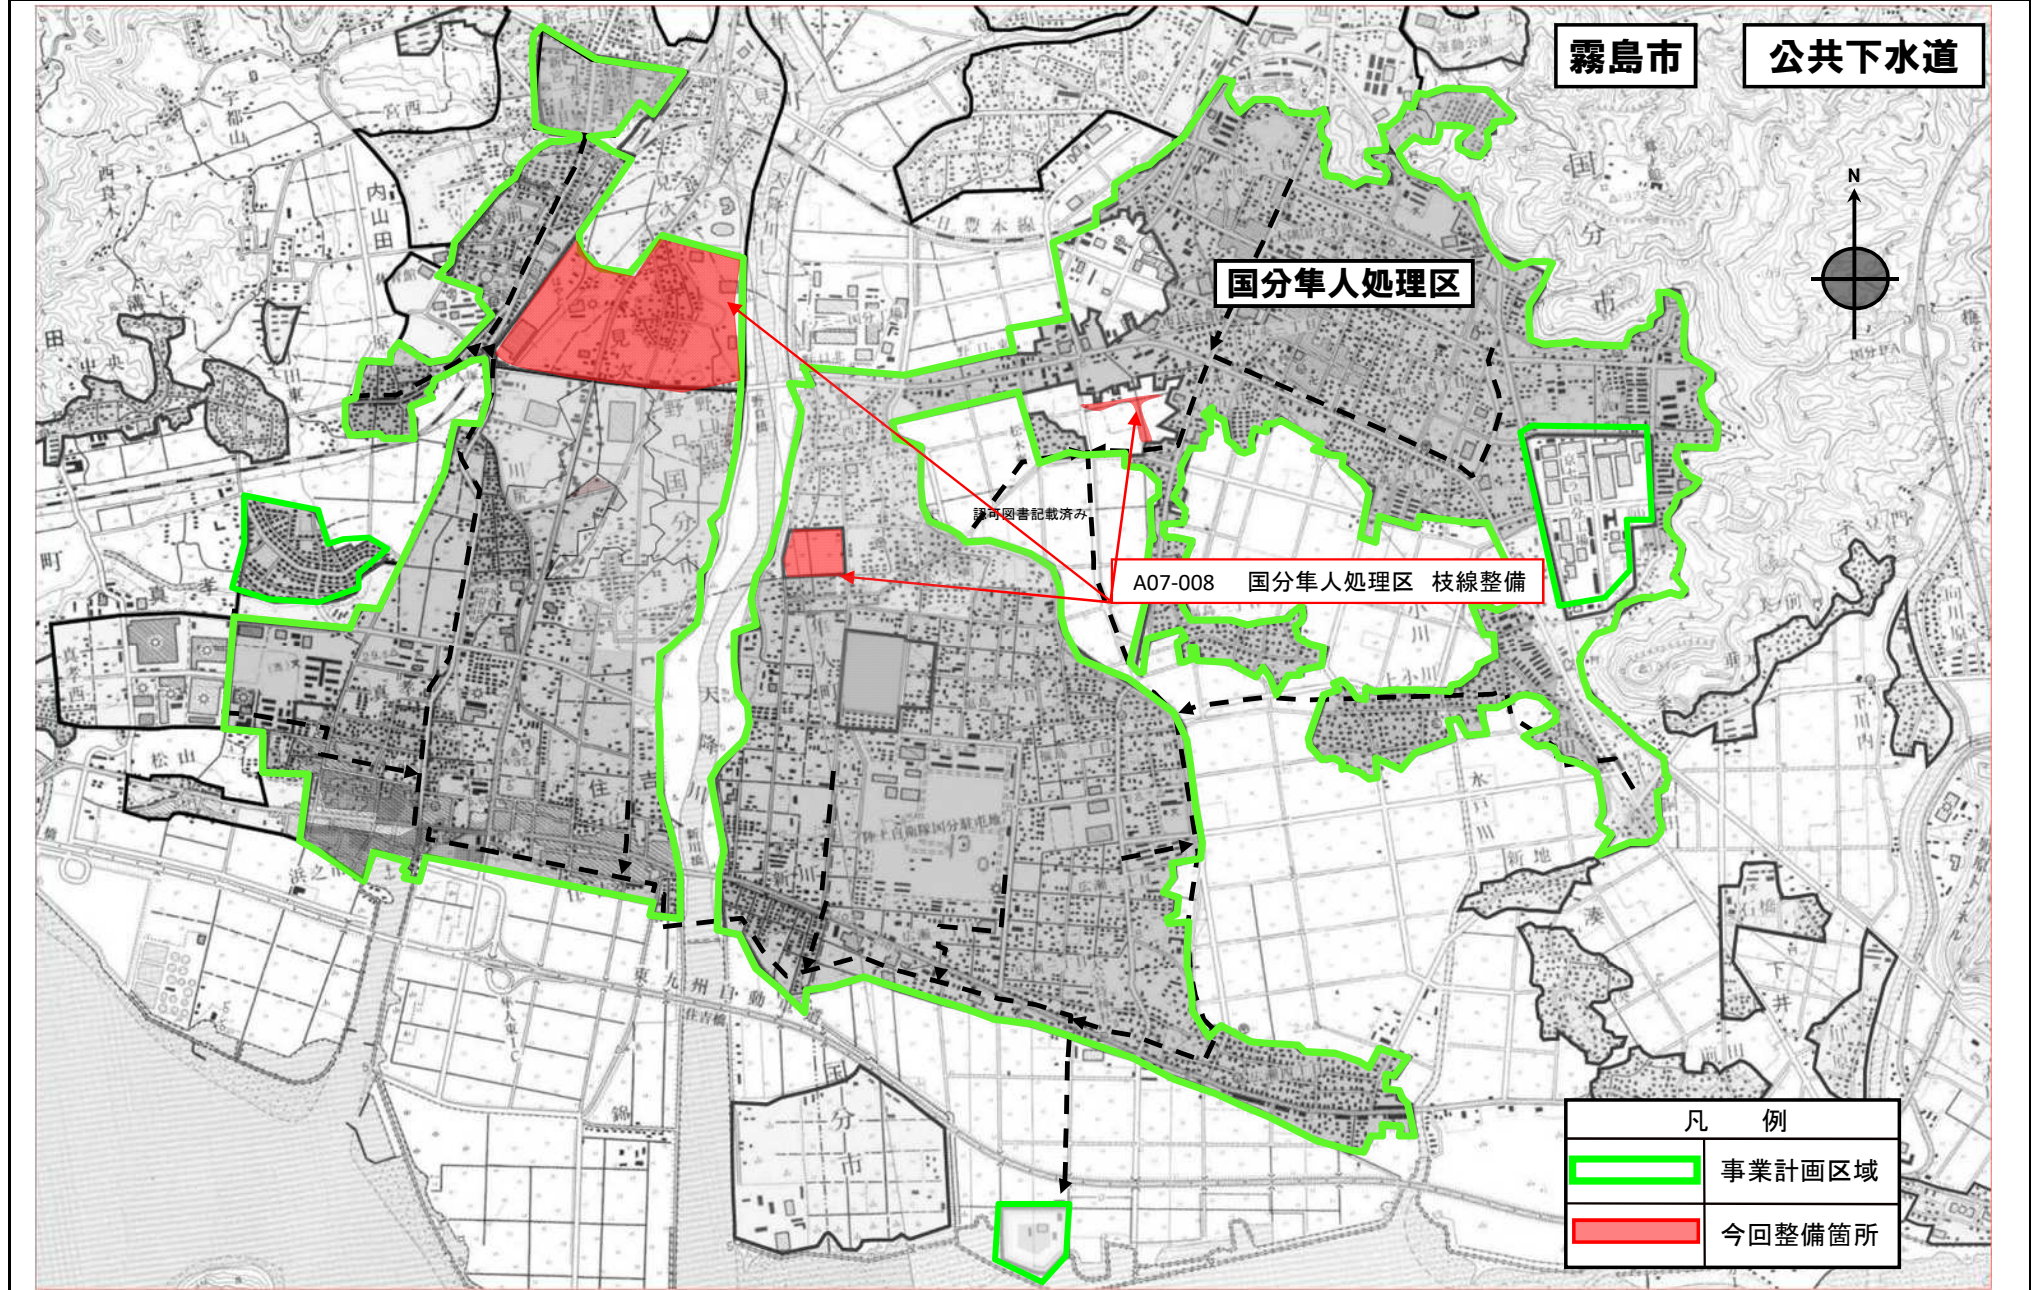

(参考図面) 社会資本整備総合交付金


計画の名称	【鹿児島県_内地】潤いと安らぎのある快適な生活環境の創出と豊かな自然環境の保全（重点計画）
計画の期間	令和7年度～令和11年度（5年間）
交付対象	鹿屋市，日置市，霧島市，南さつま市

南さつま市

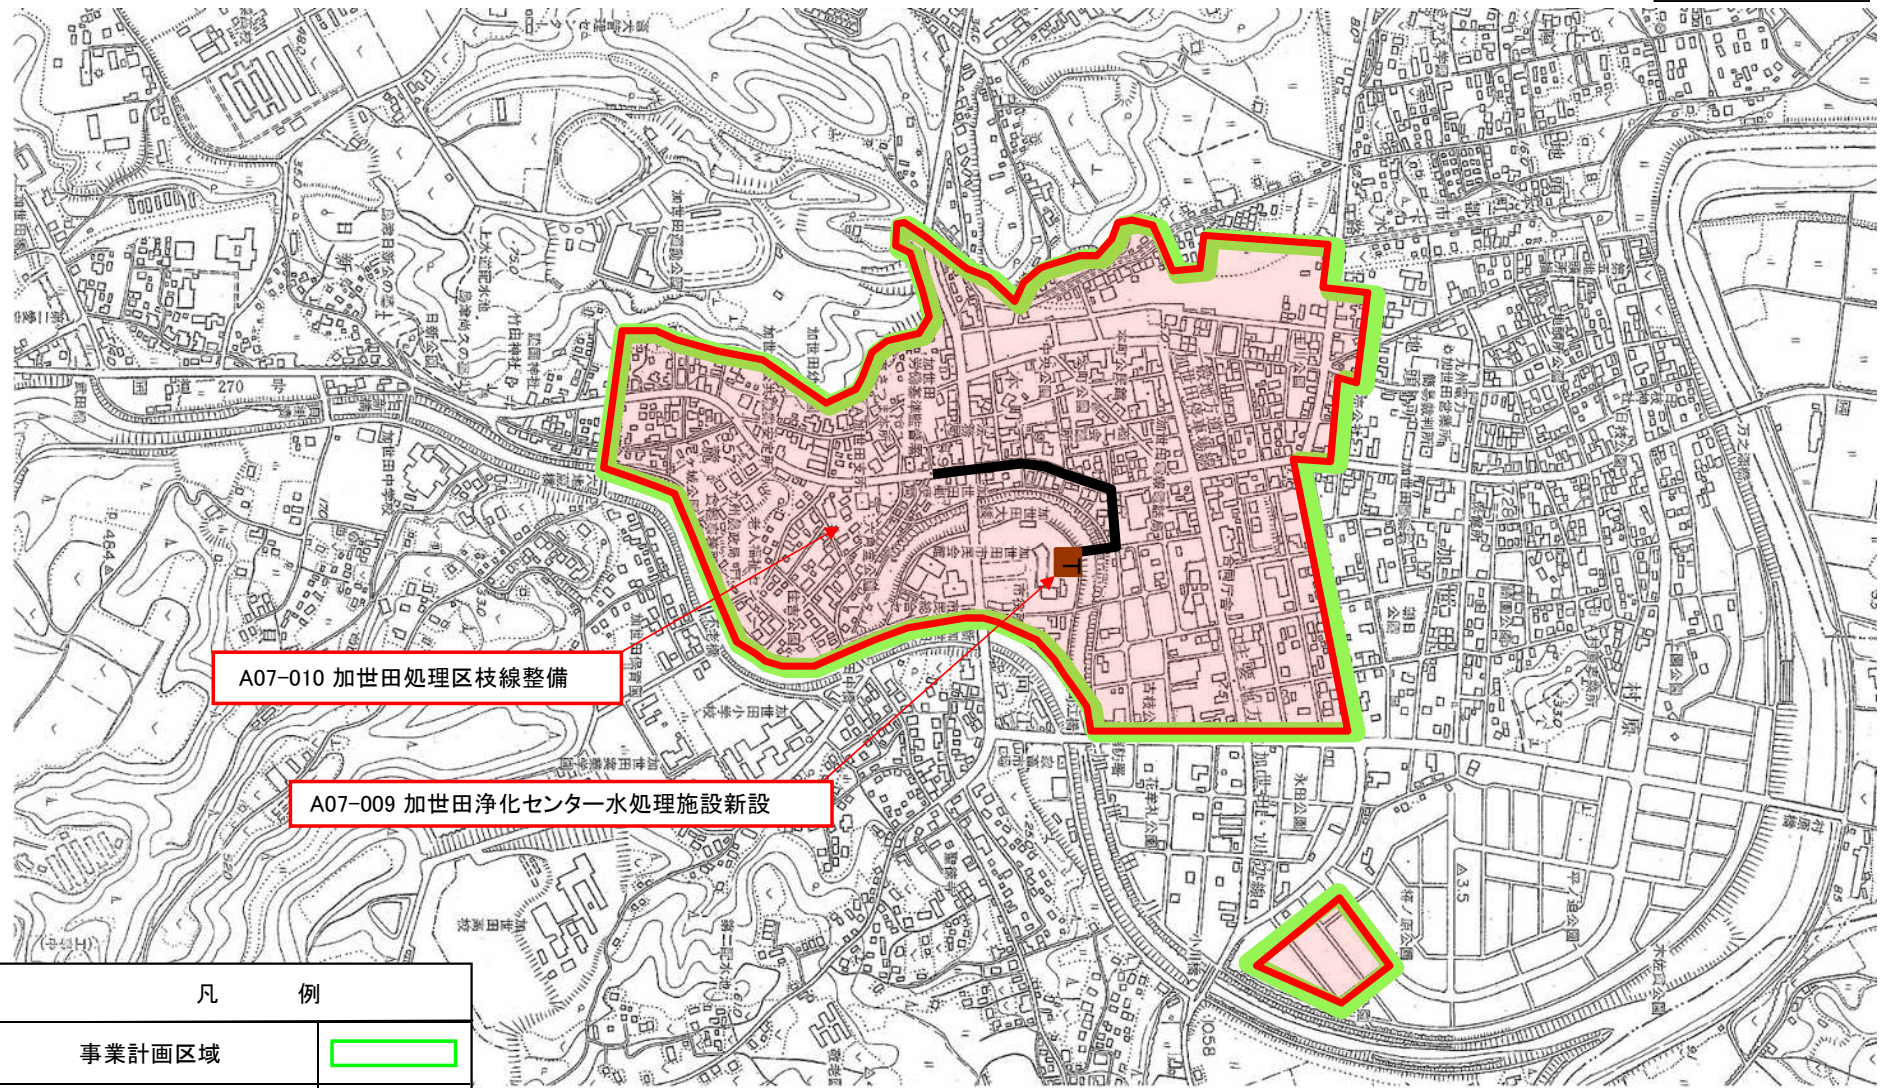

A07-010 加世田処理区枝線整備

A07-009 加世田浄化センター水処理施設新設

凡 例	
事業計画区域	
事業実施箇所	