

登記年月日：平成14年3月26日

これは図面に記録されている内容を証明した書面である。  
平成29年2月7日  
鹿児島地方務局


登記官

岡野光延



前 後・新

地番	5-2, -3, -4	地積測量図 ⑤/⑨
土地の所在	鹿児島市本港新町	

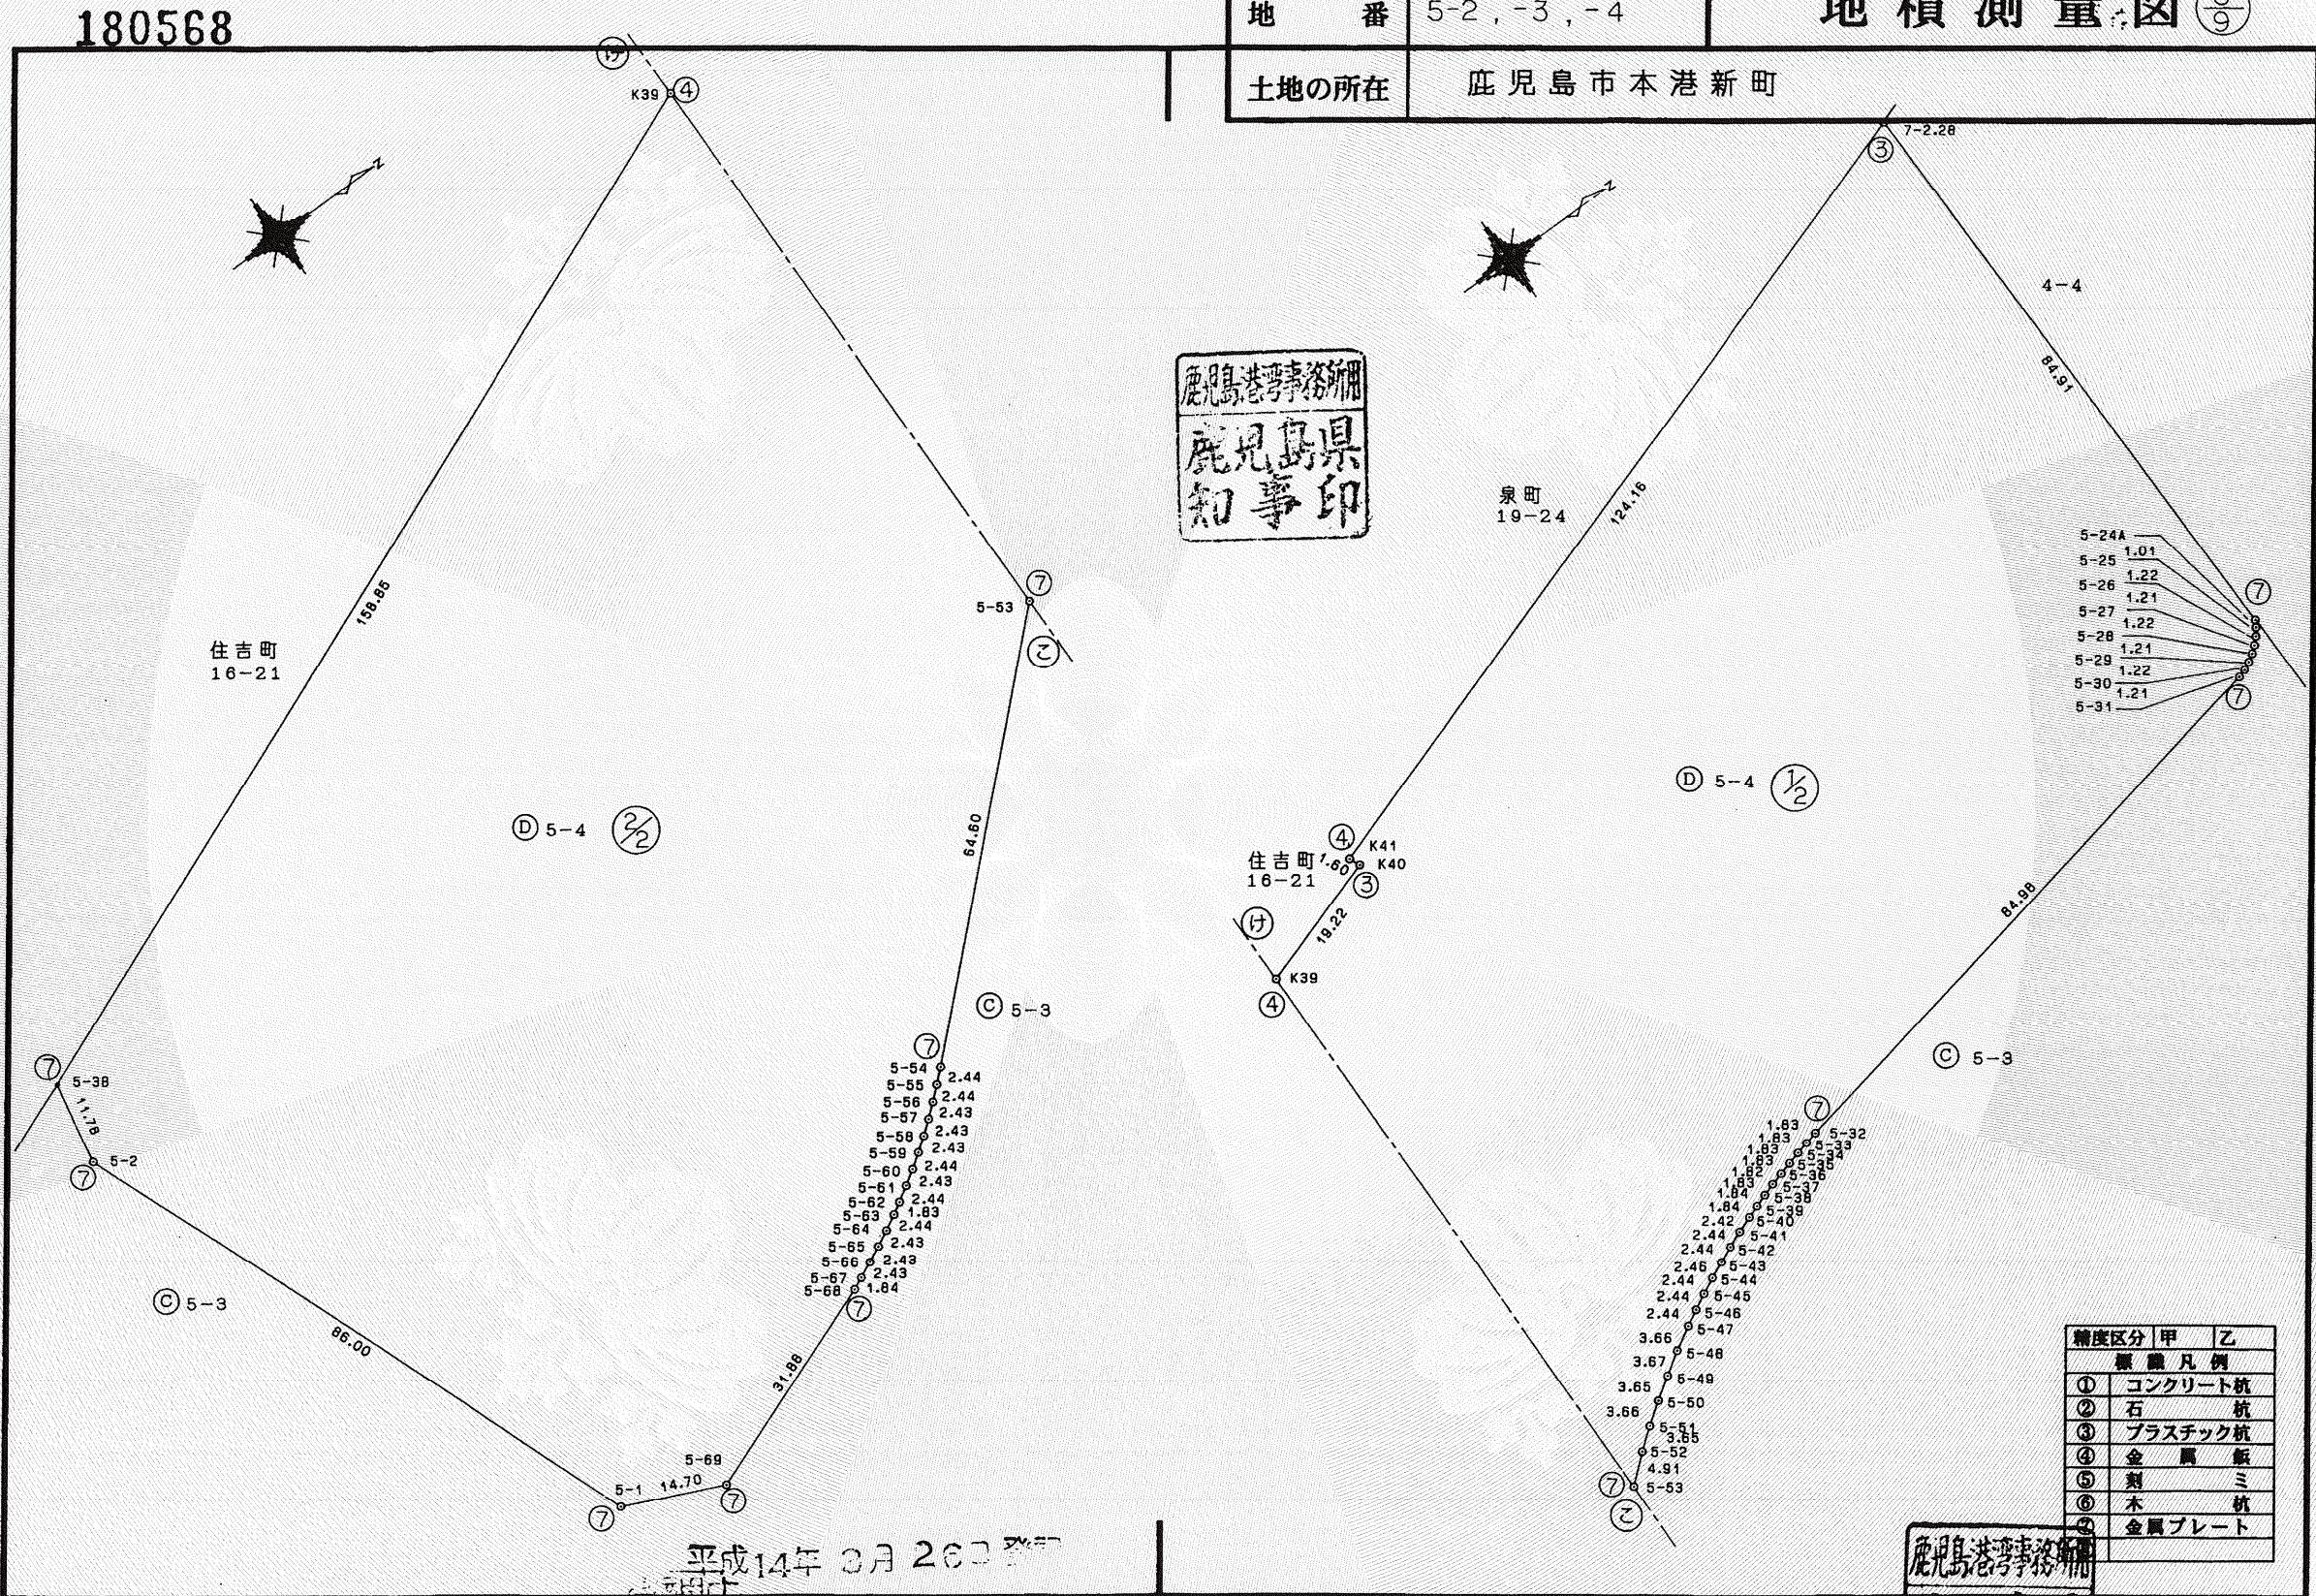

作製者 鹿児島市真砂本町45番9号 土地家屋調査士 川村幸男 (平成14年3月6日作製)

申請人 鹿児島県知事 須賀龍郎 1/1000



登記年月日：平成14年3月26日

平成29年2月7日  
鹿児島地方務局  
これは図面に記録されている内容を証明した書面である。

登記官

岡野光延


180569

前 後・新

地番 5-2,-3,-4

地積測量図 ⑥/⑨

土地の所在 鹿児島市本港新町

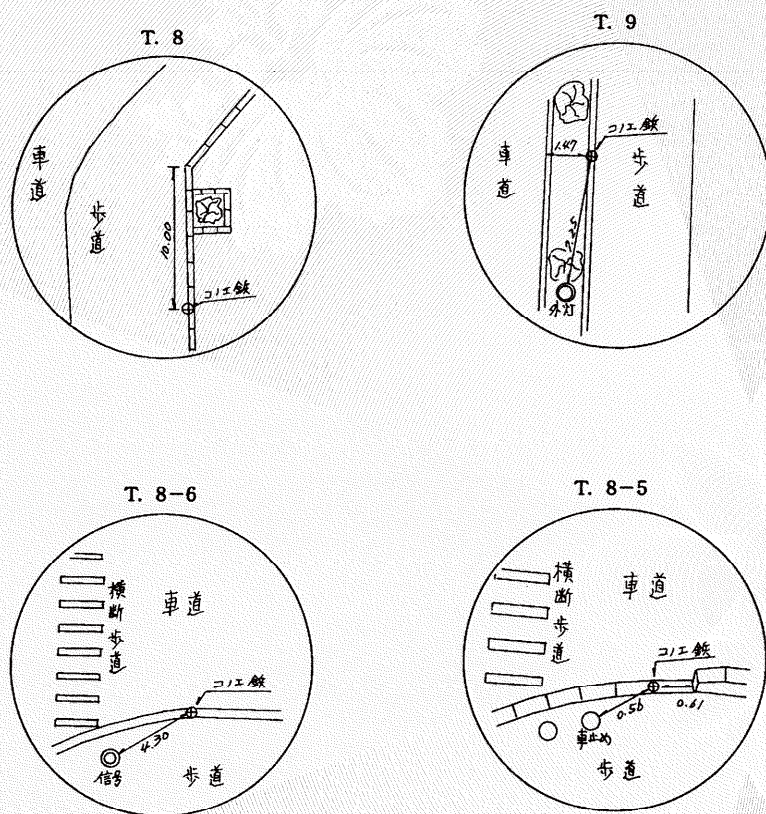

引照点一覧表

測点名	X座標	Y座標	方向角	距離	夾角
T.8	-156206.417	-41400.416			
T.9	-156276.807	-41381.605	165-02-17	72.86	
7-2.28	-156189.987	-41379.986	51-11-36	26.21	246-09-20
5-24A	-156189.177	-41295.073	80-42-20	106.74	275-40-04
6-48A	-156188.958	-41272.245	82-14-35	129.35	277-12-19

測点名	X座標	Y座標	方向角	距離	夾角
T.8-5	-156462.729	-41166.449			
T.8-6	-156496.519	-41273.583	252-29-41	112.33	
8-14A	-156440.135	-41070.227	76-47-09	98.83	184-17-27
8-31A	-156419.833	-41070.191	65-58-50	105.38	173-29-09
K32	-156499.752	-41070.331	111-03-57	103.00	218-34-16
115-1	-156506.252	-41185.937	204-07-16	47.68	311-37-35
114-1	-156511.533	-41185.614	201-26-23	52.43	308-56-41
113-1	-156511.817	-41189.992	205-37-22	54.44	313-07-41
5-1	-156445.915	-41183.217	315-04-43	23.74	62-35-01
5-69	-156432.574	-41177.038	340-39-04	31.96	88-09-23
8-16	-156433.519	-41148.651	31-21-16	34.20	138-51-35
6-1A	-156426.965	-41161.743	7-29-46	36.07	115-00-05
5-3B	-156473.281	-41275.444	264-28-13	109.50	11-58-32
5-2	-156475.683	-41263.911	262-25-44	98.31	9-56-08
7-4A	-156498.113	-41265.458	250-20-03	105.14	357-50-21

測点名	X座標	Y座標	方向角	距離	夾角
T.9	-156276.807	-41381.605			
T.8	-156206.417	-41400.416	345-02-17	72.86	
K41	-156308.184	-41341.950	128-21-10	50.56	143-18-53
K40	-156307.555	-41340.474	126-46-50	51.35	141-44-33
K39	-156325.898	-41334.708	136-18-34	67.89	151-16-17



精度区分	甲	乙
①	コンクリート杭	
②	石杭	
③	プラスチック杭	
④	金属製	
⑤	割ミ	
⑥	木杭	
⑦		
⑧		

平成14年3月26日


作製者

鹿児島市真砂本町45番9号  
土地家屋調査士 川村幸男

(平成14年3月6日作製)

申請人

鹿児島県知事 須賀龍

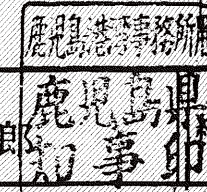

縮尺 1/