

登記年月日：平成14年3月26日

平成29年2月7日  
鹿兒島地方務局  
これは図面に記録されている内容を証明した書面である。

登記官

岡野光延





180557

前 後・新

地積測量図 (6/7)

地番 4-14,-15,-16

土地の所在 鹿兒島市本港新町

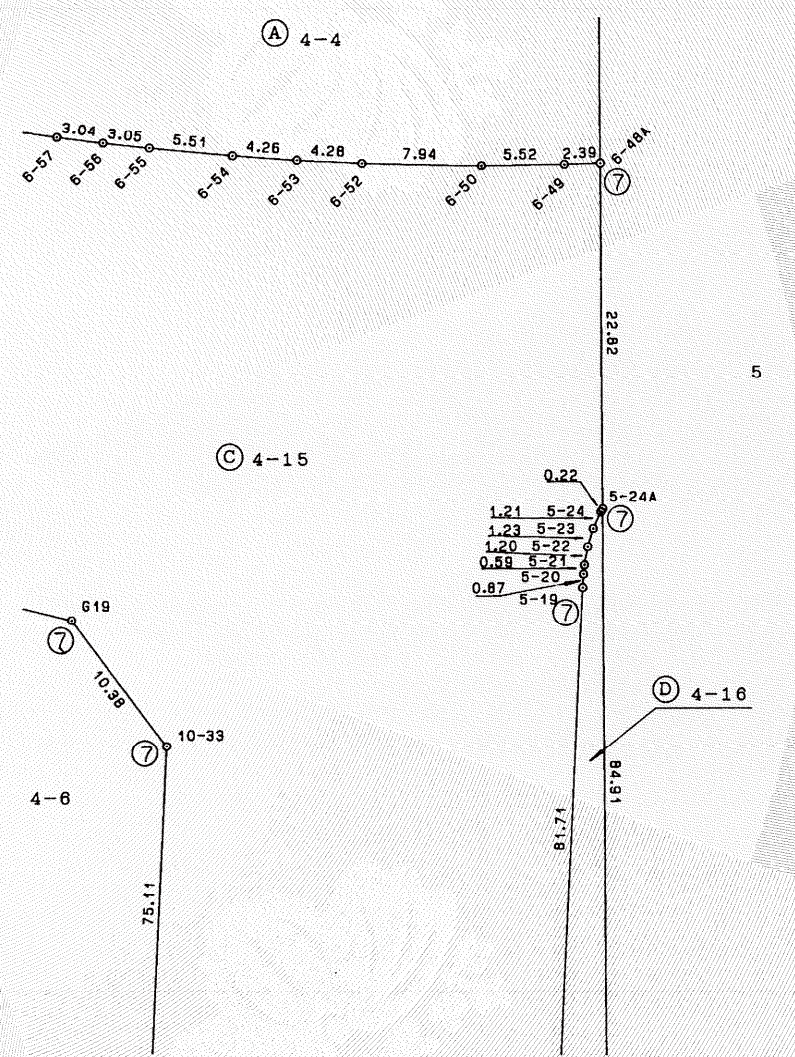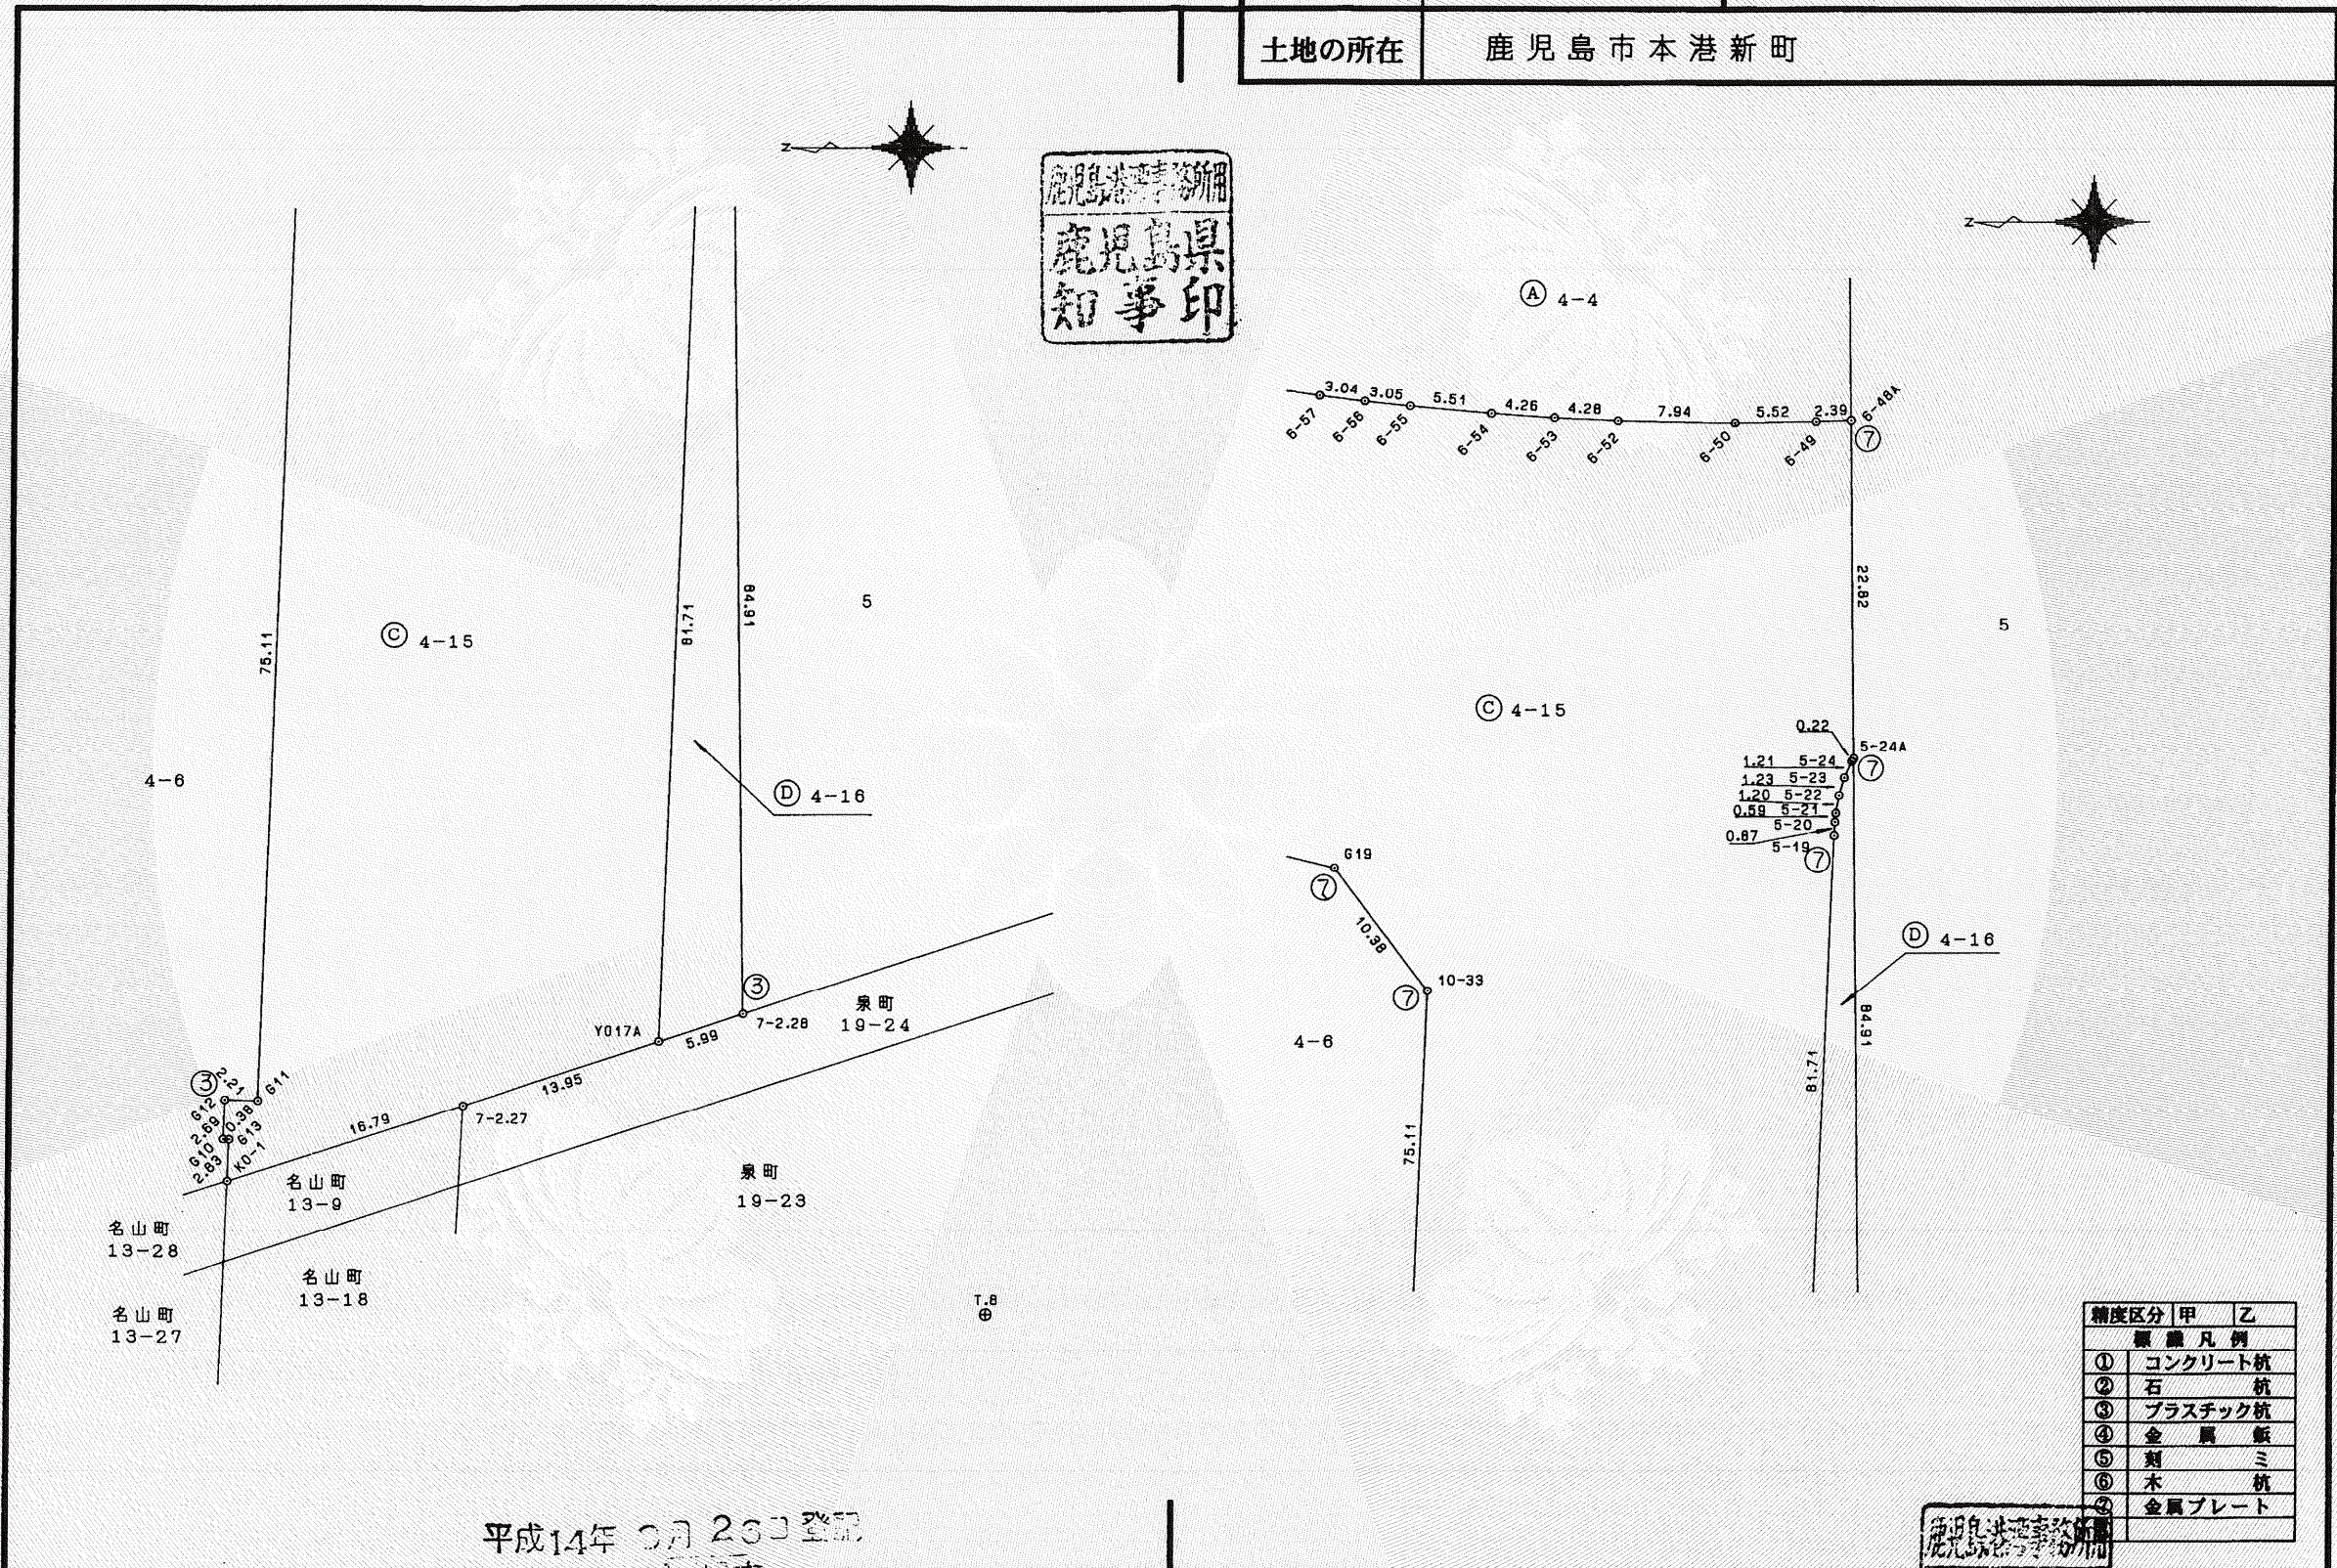

精度区分	甲	乙
観測凡例		
①	コンクリート杭	
②	石杭	
③	プラスチック杭	
④	金属板	
⑤	刻ミ	
⑥	木杭	
⑦	金属プレート	

平成14年 3月 26日 登記

作製者 鹿兒島市真砂本町45番9号  
土地家屋調査士 川村幸男 (平成14年 3月 6日作製)

申請人 鹿兒島県知事 須賀龍郎

縮尺 1/500



登記年月日：平成14年3月26日

平成29年2月7日  
鹿兒島地方務局  
これは図面に記録されている内容を証明した書面である。

登記官

岡野光延

180558

前 後・新

地番 4-14,-15,-16

地積測量図 ⑦

土地の所在 鹿兒島市本港新町



地番	④ 4-16				
測点名	X座標	Y座標	Y <sub>n+1</sub> -Y <sub>n</sub>	X <sub>n</sub> (Y <sub>n+1</sub> -Y <sub>n</sub> )	
7-2.28	-156189.987	-41379.986	-86.763	13551511.842081	
Y017A	-156184.282	-41381.836	79.787	-12461475.307934	
5-19	-156187.875	-41300.199	82.611	-12887217.754125	
5-20	-156187.926	-41299.325	1.469	-229440.063294	
5-21	-156187.981	-41298.730	1.778	-277702.230218	
5-22	-156188.202	-41297.547	2.362	-368916.533124	
5-23	-156188.558	-41296.368	2.283	-356578.477914	
5-24	-156189.061	-41295.264	1.295	-202264.833995	
5-24A	-156189.177	-41295.073	-84.722	13232659.453794	
倍面積					576.095271
面積					288.0476355
地積					288.04 m <sup>2</sup>

地番	④ 4-4	
公積	15669.58030	
合計面積	9083.0224295	
残地	6586.5578705	
地積	6586.55 m <sup>2</sup>	

地番	地積
④ 4-4	6586.55 m <sup>2</sup>
④ 4-14	1946.49 m <sup>2</sup>
④ 4-15	6848.48 m <sup>2</sup>
④ 4-16	288.04 m <sup>2</sup>

地番	④ 4-14				
測点名	X座標	Y座標	Y <sub>n+1</sub> -Y <sub>n</sub>	X <sub>n</sub> (Y <sub>n+1</sub> -Y <sub>n</sub> )	
6-65	-156055.599	-41235.701	20.539	-3205225.947861	
BN1	-156136.836	-41231.635	-32.387	5056803.707532	
BN2	-156138.264	-41268.088	-21.017	3281557.894488	
6-61	-156070.000	-41252.652	15.914	-2483697.980000	
6-62	-156070.125	-41252.174	16.951	-2645544.688875	
倍面積					3892.985284
面積					1946.4926420
地積					1946.49 m <sup>2</sup>

地番	④ 4-15				
測点名	X座標	Y座標	Y <sub>n+1</sub> -Y <sub>n</sub>	X <sub>n</sub> (Y <sub>n+1</sub> -Y <sub>n</sub> )	
K-9	-156054.166	-41260.035	124.106	-19367258.325596	
6-65A	-156052.532	-41235.855	24.334	-3797382.313688	
6-65	-156055.599	-41235.701	-16.319	2646671.320081	
6-62	-156070.125	-41252.174	-16.951	2645544.688875	
6-61	-156070.000	-41252.652	-15.914	2483697.980000	
BN2	-156138.264	-41268.088	-16.321	2548332.606744	
6-59	-156142.755	-41268.973	-1.920	299794.089600	
6-58	-156148.766	-41270.008	-1.641	256240.125006	
6-57	-156153.003	-41270.614	-0.983	153498.401949	
6-56	-156156.022	-41270.991	-0.716	111807.711752	
6-55	-156159.058	-41271.330	-0.818	127738.109444	
6-54	-156164.553	-41271.809	-0.772	120559.034916	
6-53	-156168.812	-41272.102	-0.482	75273.367384	
6-52	-156173.092	-41272.291	-0.299	46695.754508	
6-50	-156181.037	-41272.401	-0.036	5622.517332	
6-49	-156186.564	-41272.327	0.156	-24365.103984	
6-48A	-156188.958	-41272.245	-22.746	3552674.038668	
5-24A	-156189.177	-41295.073	-23.019	3595318.665363	
5-24	-156189.061	-41295.264	-1.295	202264.833995	
5-23	-156188.558	-41296.368	-2.283	356578.477914	
5-22	-156188.202	-41297.547	-2.362	368916.533124	
5-21	-156187.981	-41298.730	-1.778	277702.230218	
5-20	-156187.926	-41299.325	-1.469	229440.063294	
5-19	-156187.875	-41300.199	-82.511	12887217.754125	
Y017A	-156184.282	-41381.836	-85.954	13424663.775028	
7-2.27	-156171.011	-41386.153	-9.407	1469100.700477	
K0-1	-156155.003	-41391.243	-2.253	351817.221759	
G13	-156155.128	-41388.406	2.850	-445042.114500	
G10	-156154.746	-41388.393	2.710	-423179.361660	
G12	-156154.851	-41385.696	2.619	-408969.554769	
G11	-156157.063	-41385.774	74.964	-11706158.070732	
10-33	-156160.274	-41310.732	83.331	-13012991.792694	
C19	-156154.024	-41302.443	16.722	-2611207.589328	
G17	-156119.160	-41294.010	9.871	-1541052.228360	
G16	-156119.736	-41292.572	7.371	-1150758.574056	
G24	-156095.186	-41286.639	5.172	-807324.301992	
G25	-156094.881	-41287.400	3.707	-578643.723867	
10-38	-156076.343	-41282.932	8.457	-1319937.632751	
10-39	-156057.538	-41278.943	-6.086	949766.176268	
10-41	-156038.643	-41289.018	-20.554	3207218.268222	
10-43	-156031.994	-41299.497	-63.112	9847491.205328	
AA	-155993.433	-41352.130	-52.402	8174367.876066	
BB	-155993.083	-41351.899	-7.831	1221581.832973	
CC	-155987.413	-41359.961	91.864	-14329627.707832	
倍面積					13696.964304
面積					6848.4821520
地積					6848.48 m <sup>2</sup>

精度区分	甲	乙
①	コンクリート杭	
②	石杭	
③	プラスチック杭	
④	金属板	
⑤	刺	ミ
⑥	木杭	
⑦	金属プレート	

平成14年 3月 26日 登記

作製者 鹿兒島市真砂本町45番9号  
土地家屋調査士 川村幸男 (平成14年3月6日作製)

申請人 鹿兒島県知事 須賀龍郎 鹿兒島市本港新町 1/