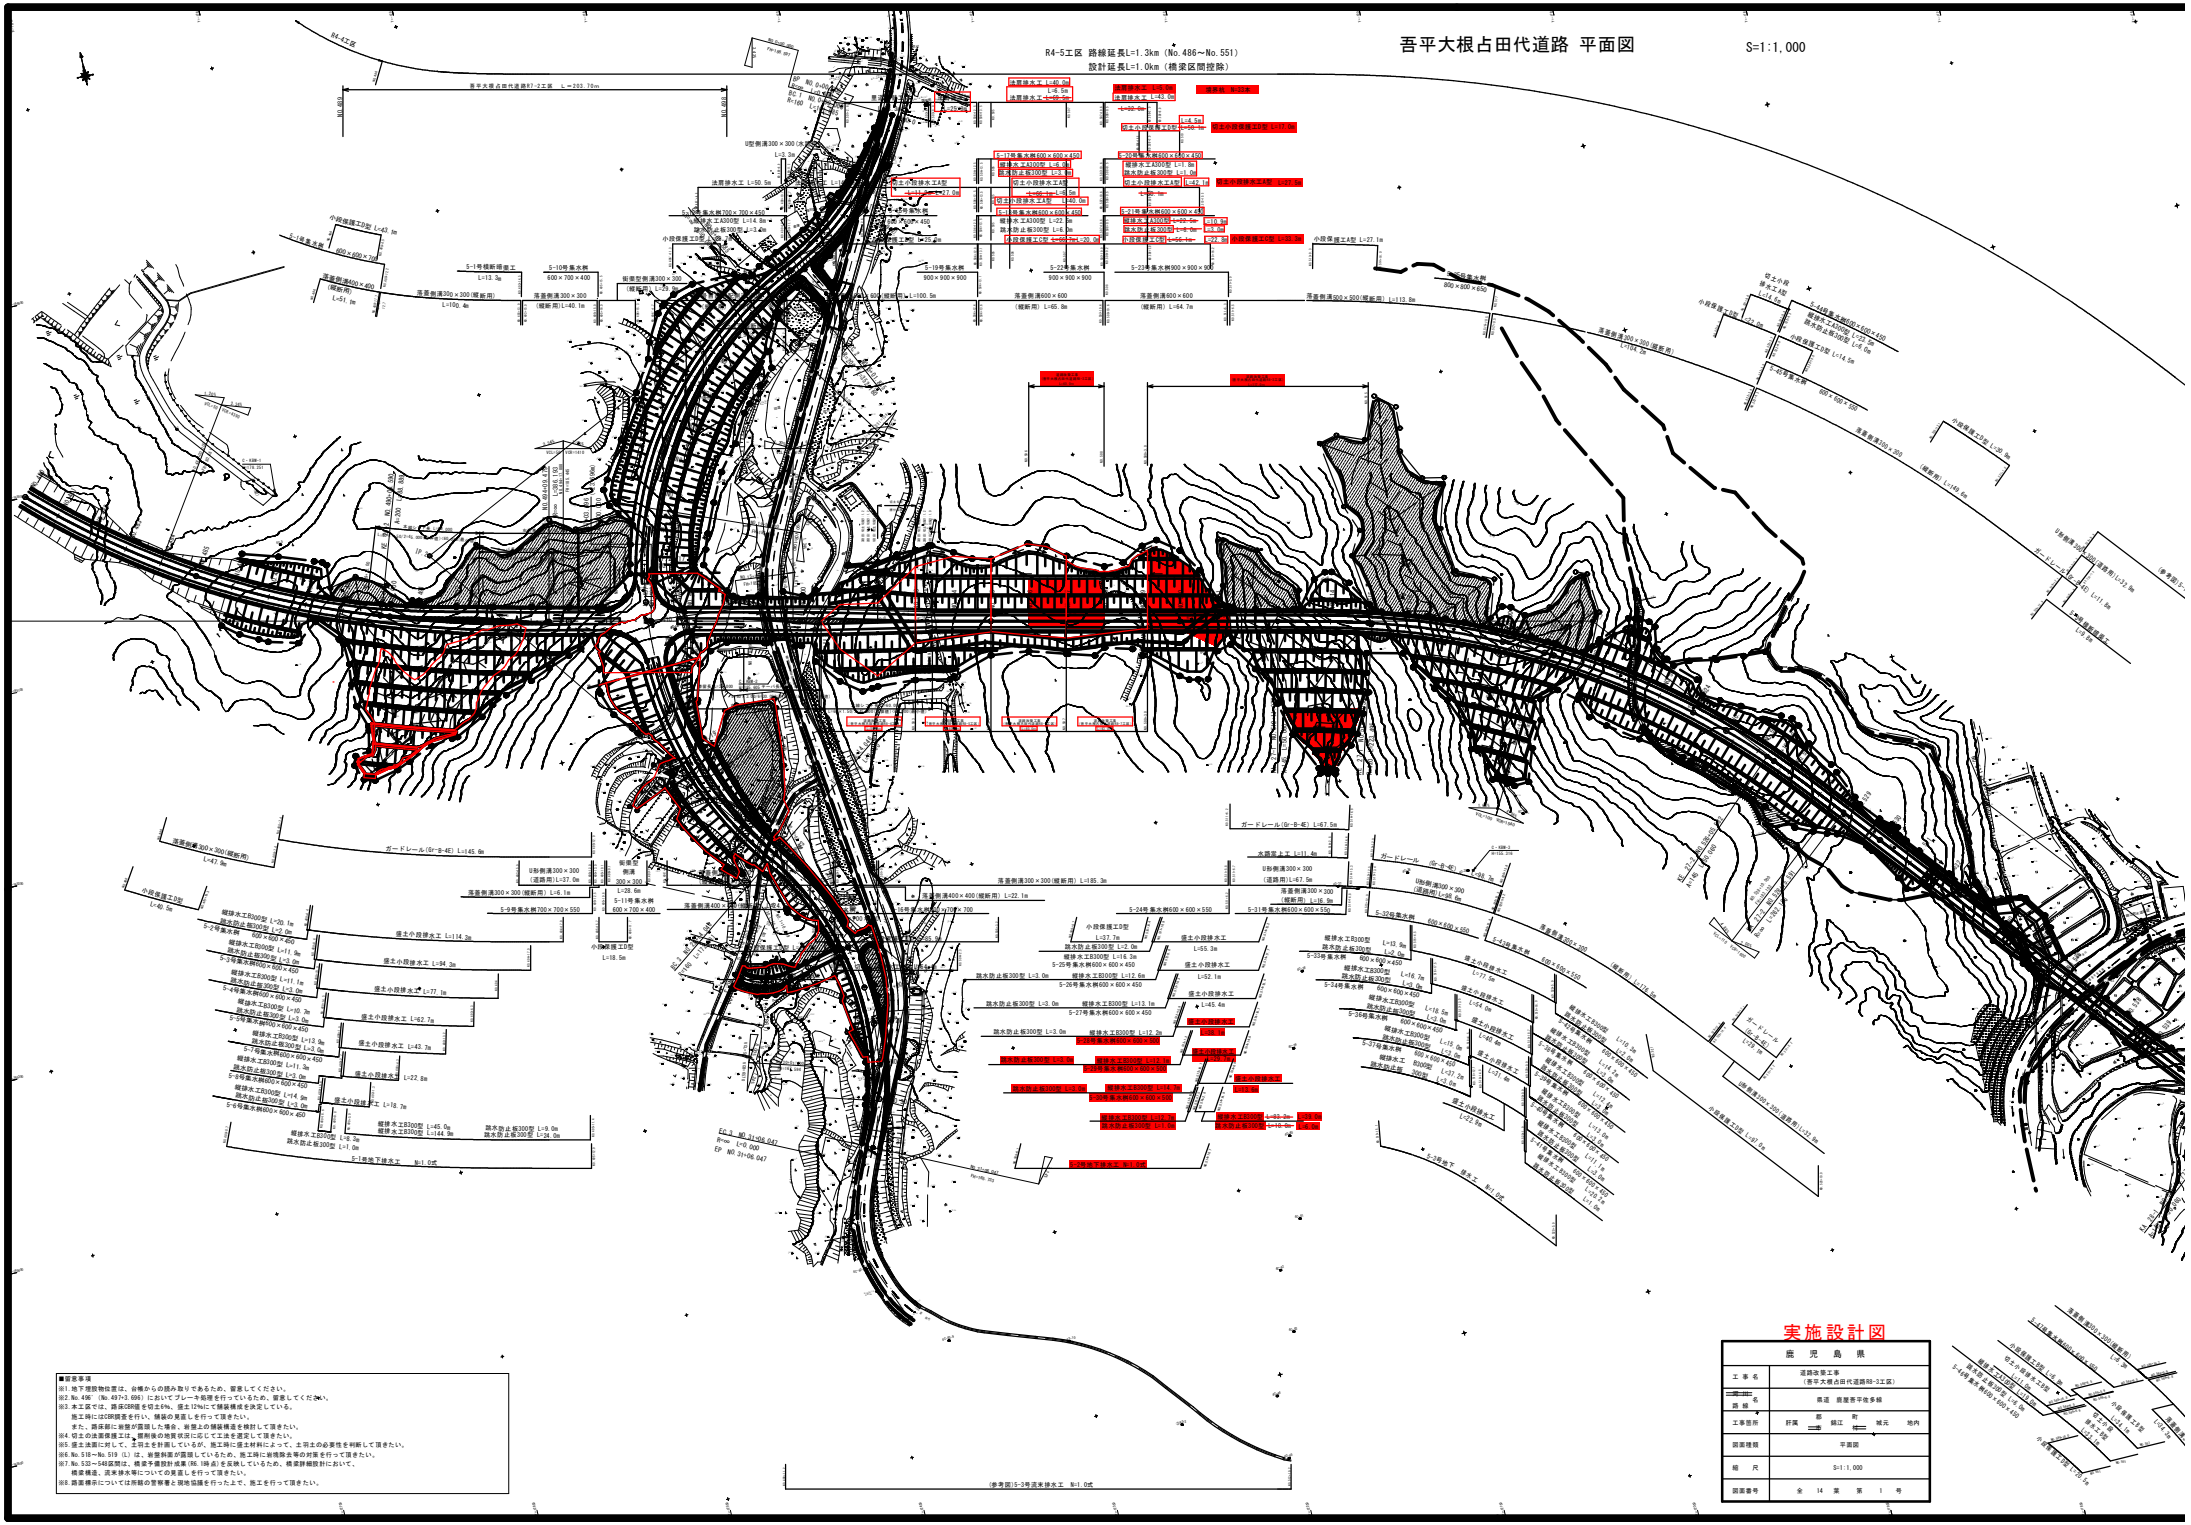

吾平大根占田代道路 平面図
S=1:1,000
R4-5工区 路線延長L=1.3km（No. 486～No. 551）
設計延長L=1.0km（橋梁区間控除）
実施設計図
鹿 児 島 県
工事名 道路改良工事（吾平大根占田代道路R3-3工区）
路線名 県道 肝属吾平佐多線
工事箇所 肝属郡 錦江 町 城元 地内
図面種類 平面図
縮尺 S=1:1,000
図面番号 全 14 葉 第 1 号
■留意事項
※1. 地下埋設物位置は、台帳からの読み取りであるため、留意してください。
※2. No. 496（No. 497+3. 696）において ブレーキ勾配を行っているため、留意してください。
※3. 本工区では、路床CBR値を切土6%、盛土12%にて舗装構成を決定している。
施工時には CBR調査を行い、舗装の変更しを行って頂きたい。
また、路床層に軟質の箇所しち場合、軟質土の舗装構造を検討して頂きたい。
※4. 切土の法面保護工は、擁壁後の地質状況に応じて工法を選定して頂きたい。
※5. 盛土法面に対して、土羽土を計画しているが、施工時に盛土材料によって、土羽土の必要性を判断して頂きたい。
※6. No. 518～No. 519（L）は、軟質粘質が箇所していたため、施工時に地質踏査等の対策を行って頂きたい。
※7. No. 533～548区間は、橋梁予備設計成果（R6. 3時点）を反映しているため、橋梁詳細設計において、
橋梁構造、周来排水等についての変更しを行って頂きたい。
※8. 路面標示については非舗装の管理者と 開始協議を行ったよて、施工を行って頂きたい。