




資料一 建物位置図 (広域図)

S : 1/25,000

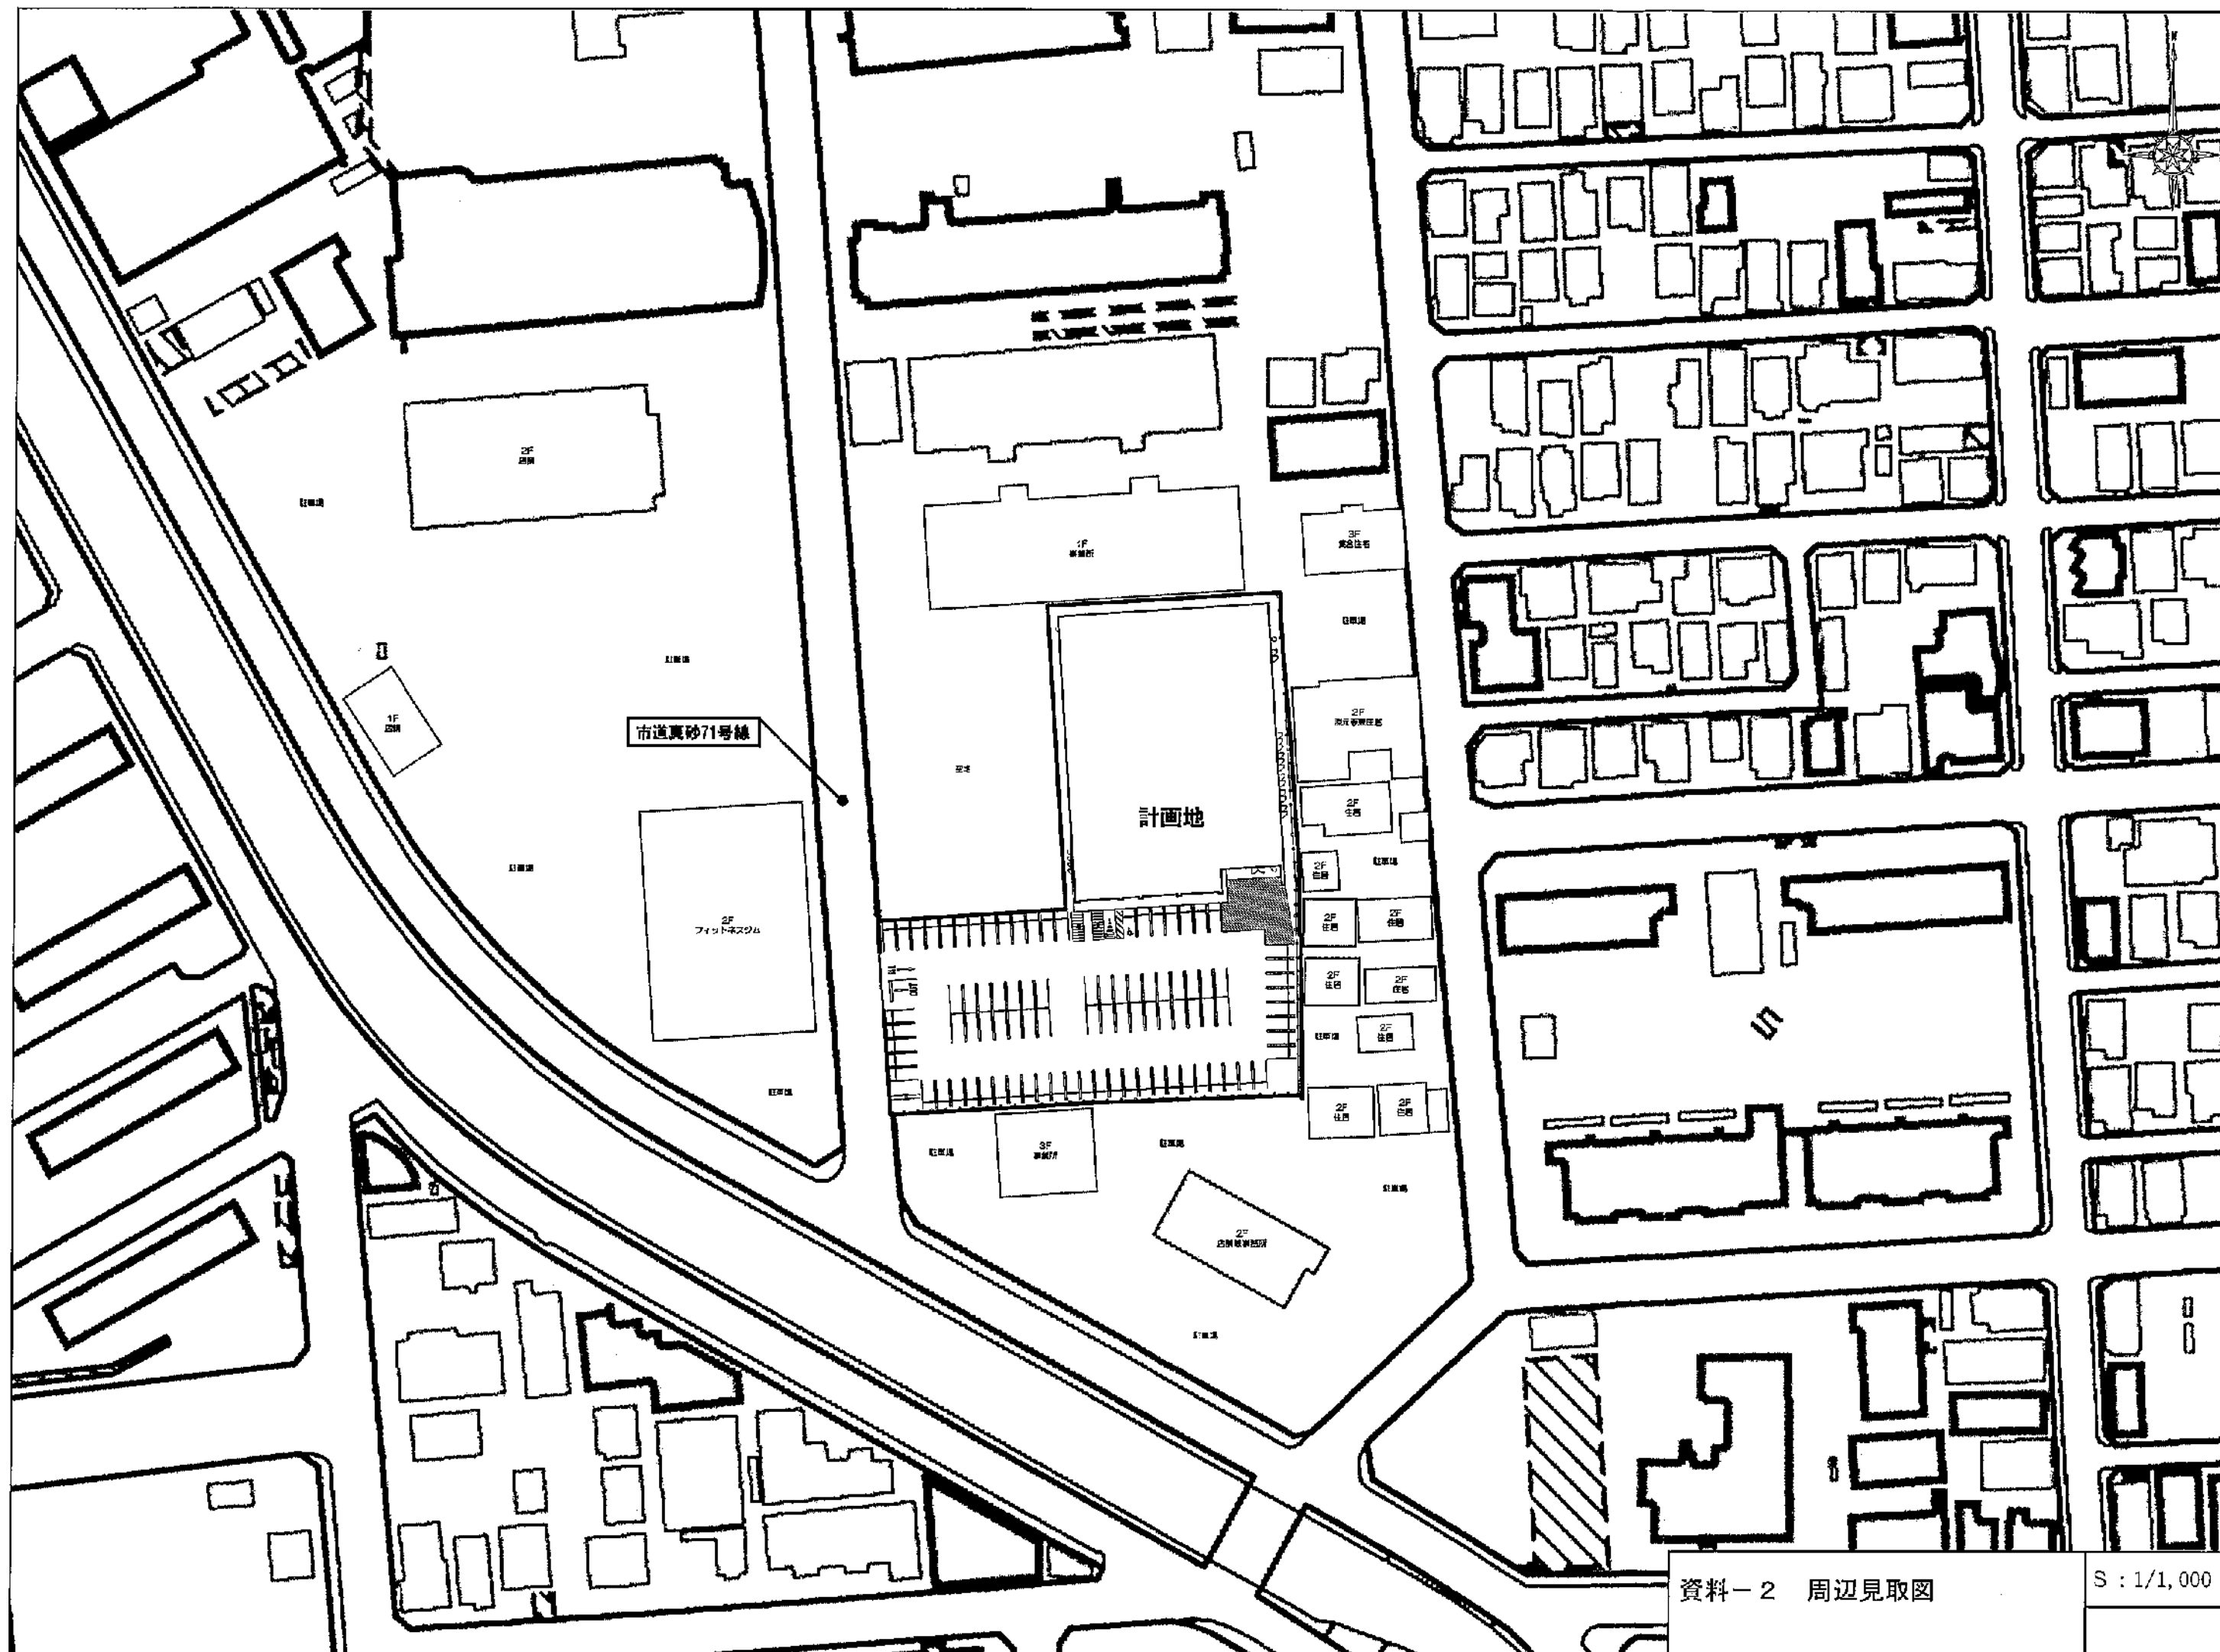

資料-2 周辺見取図

S : 1/1,000

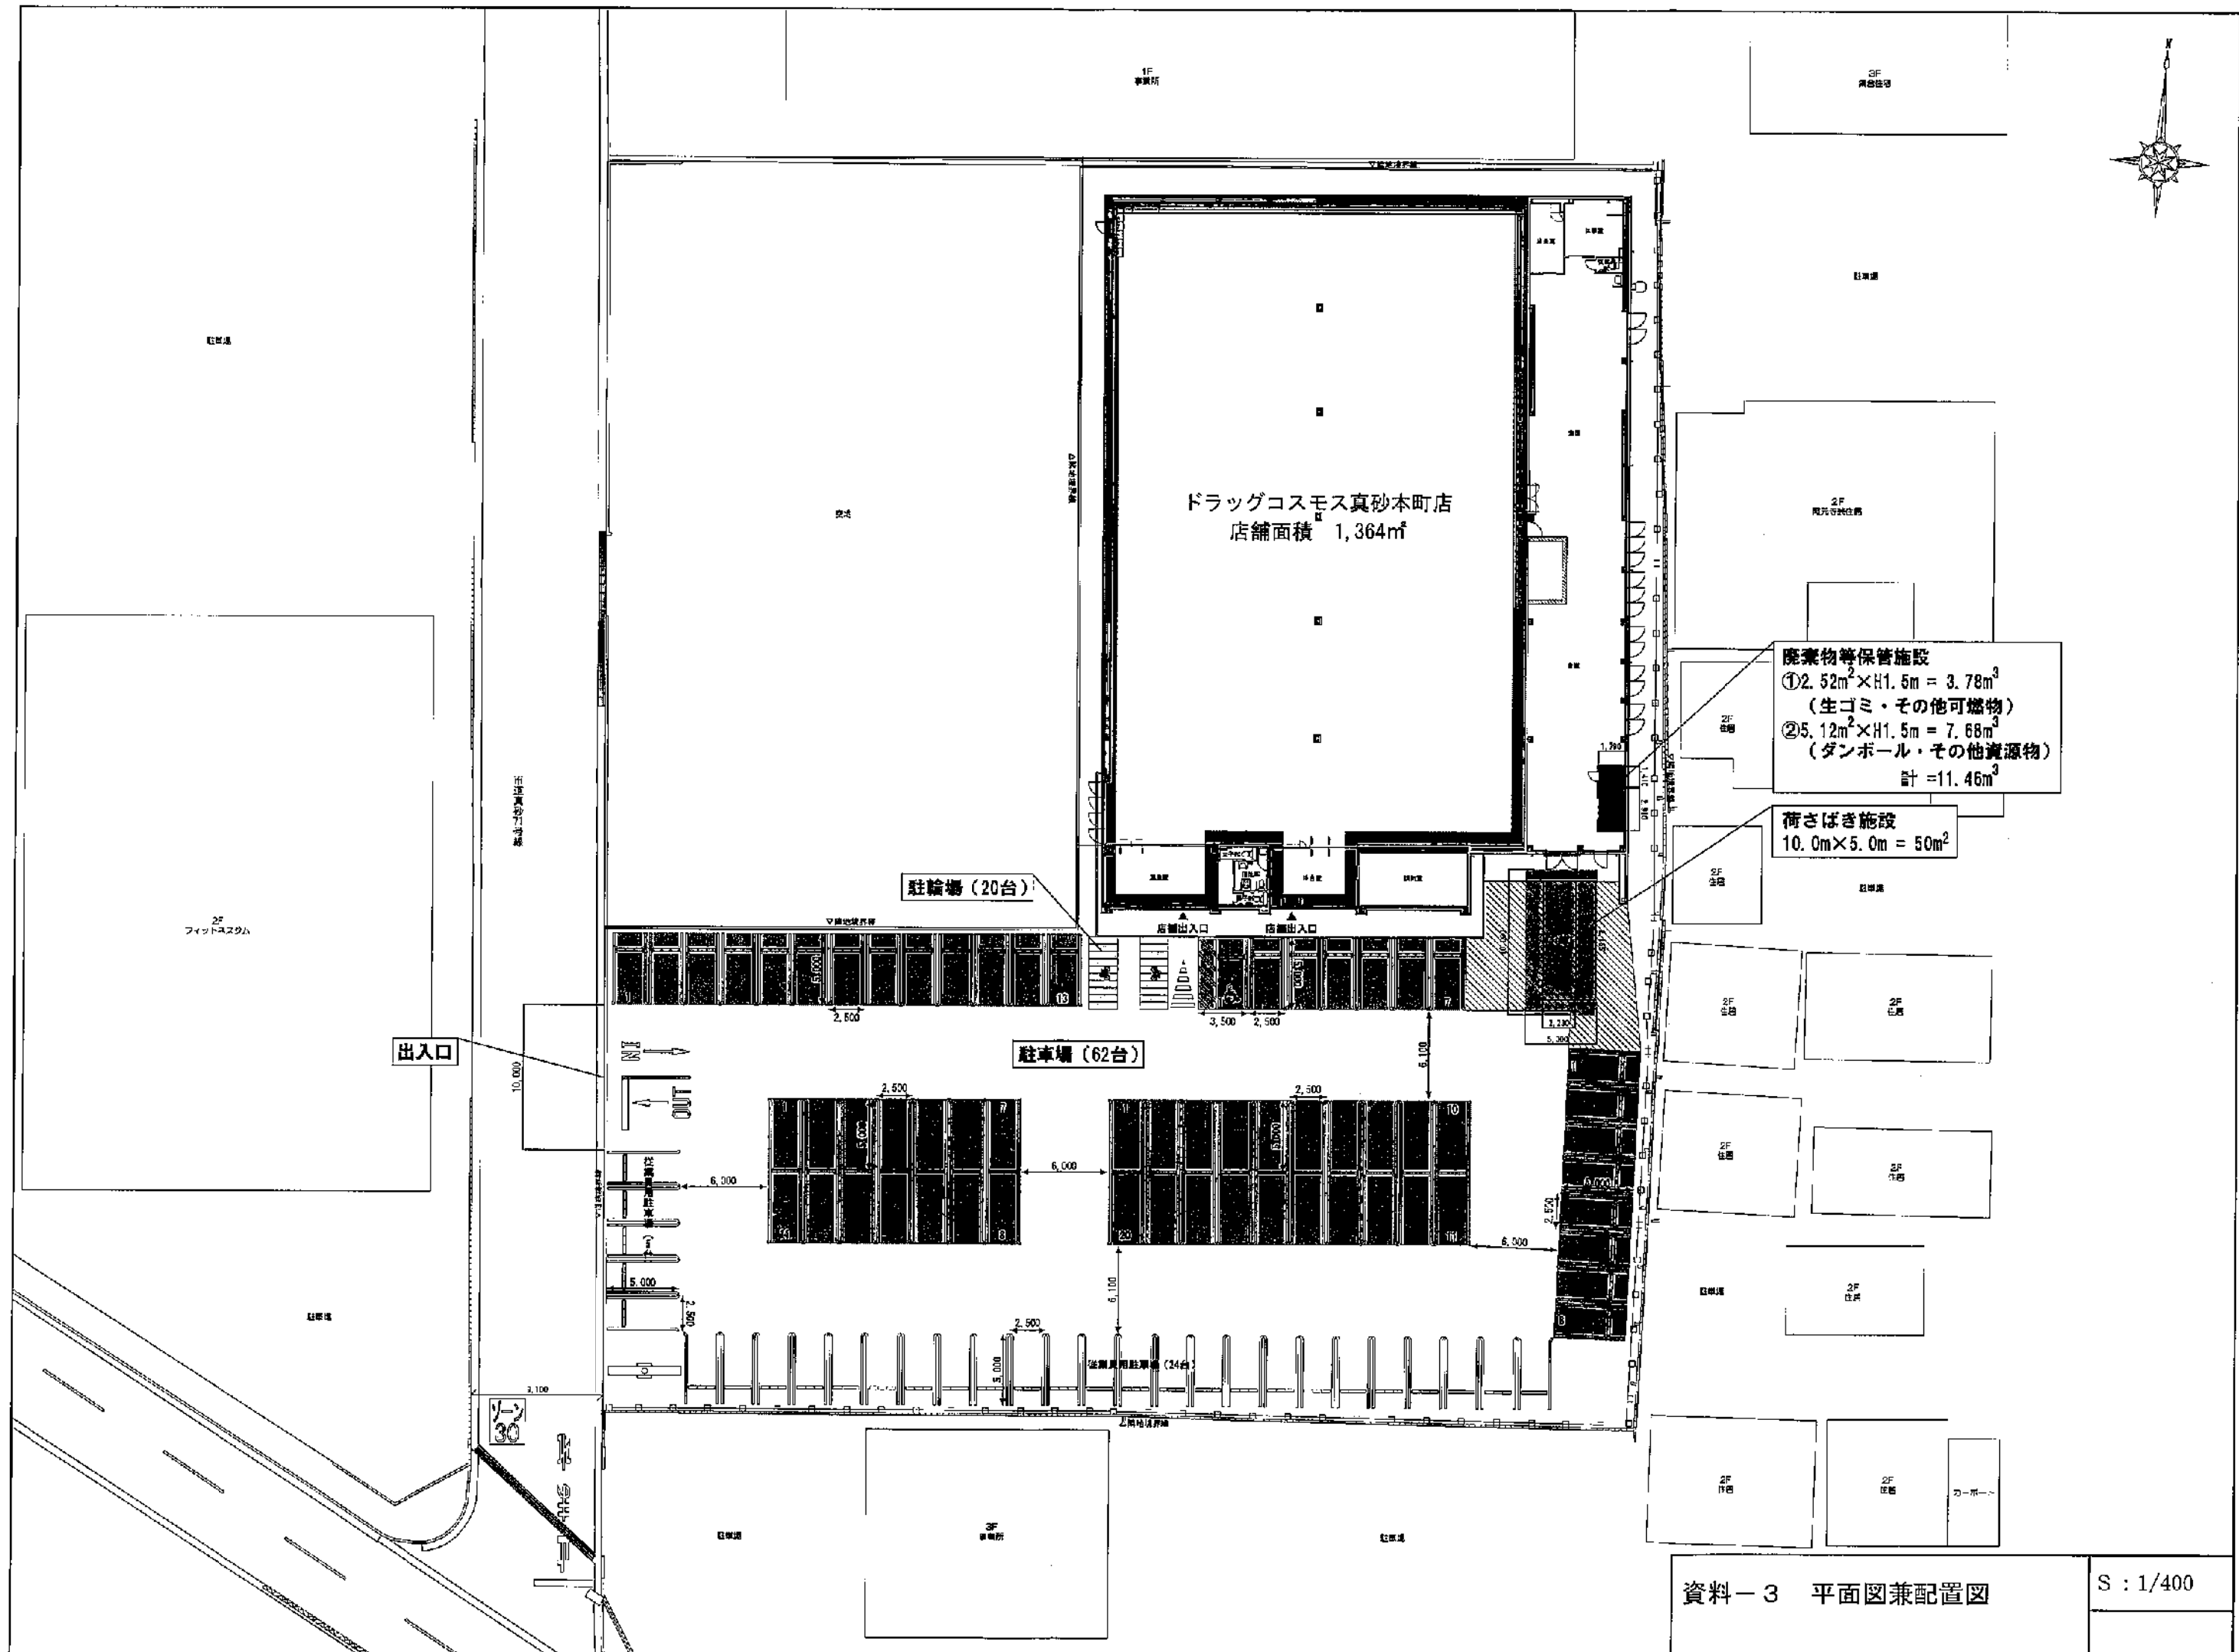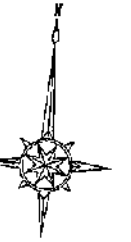

ドラッグコスモス真砂本町店
店舗面積 1,364㎡

駐輪場 (20台)

駐車場 (62台)

廃棄物等保管施設
① 2.52m² × H1.5m = 3.78m³
(生ゴミ・その他可燃物)
② 5.12m² × H1.5m = 7.68m³
(ダンボール・その他資源物)
計 = 11.46m³

荷さばき施設
10.0m × 5.0m = 50m²