


資料-1 建物位置図 (広域図) S : 1/25,000

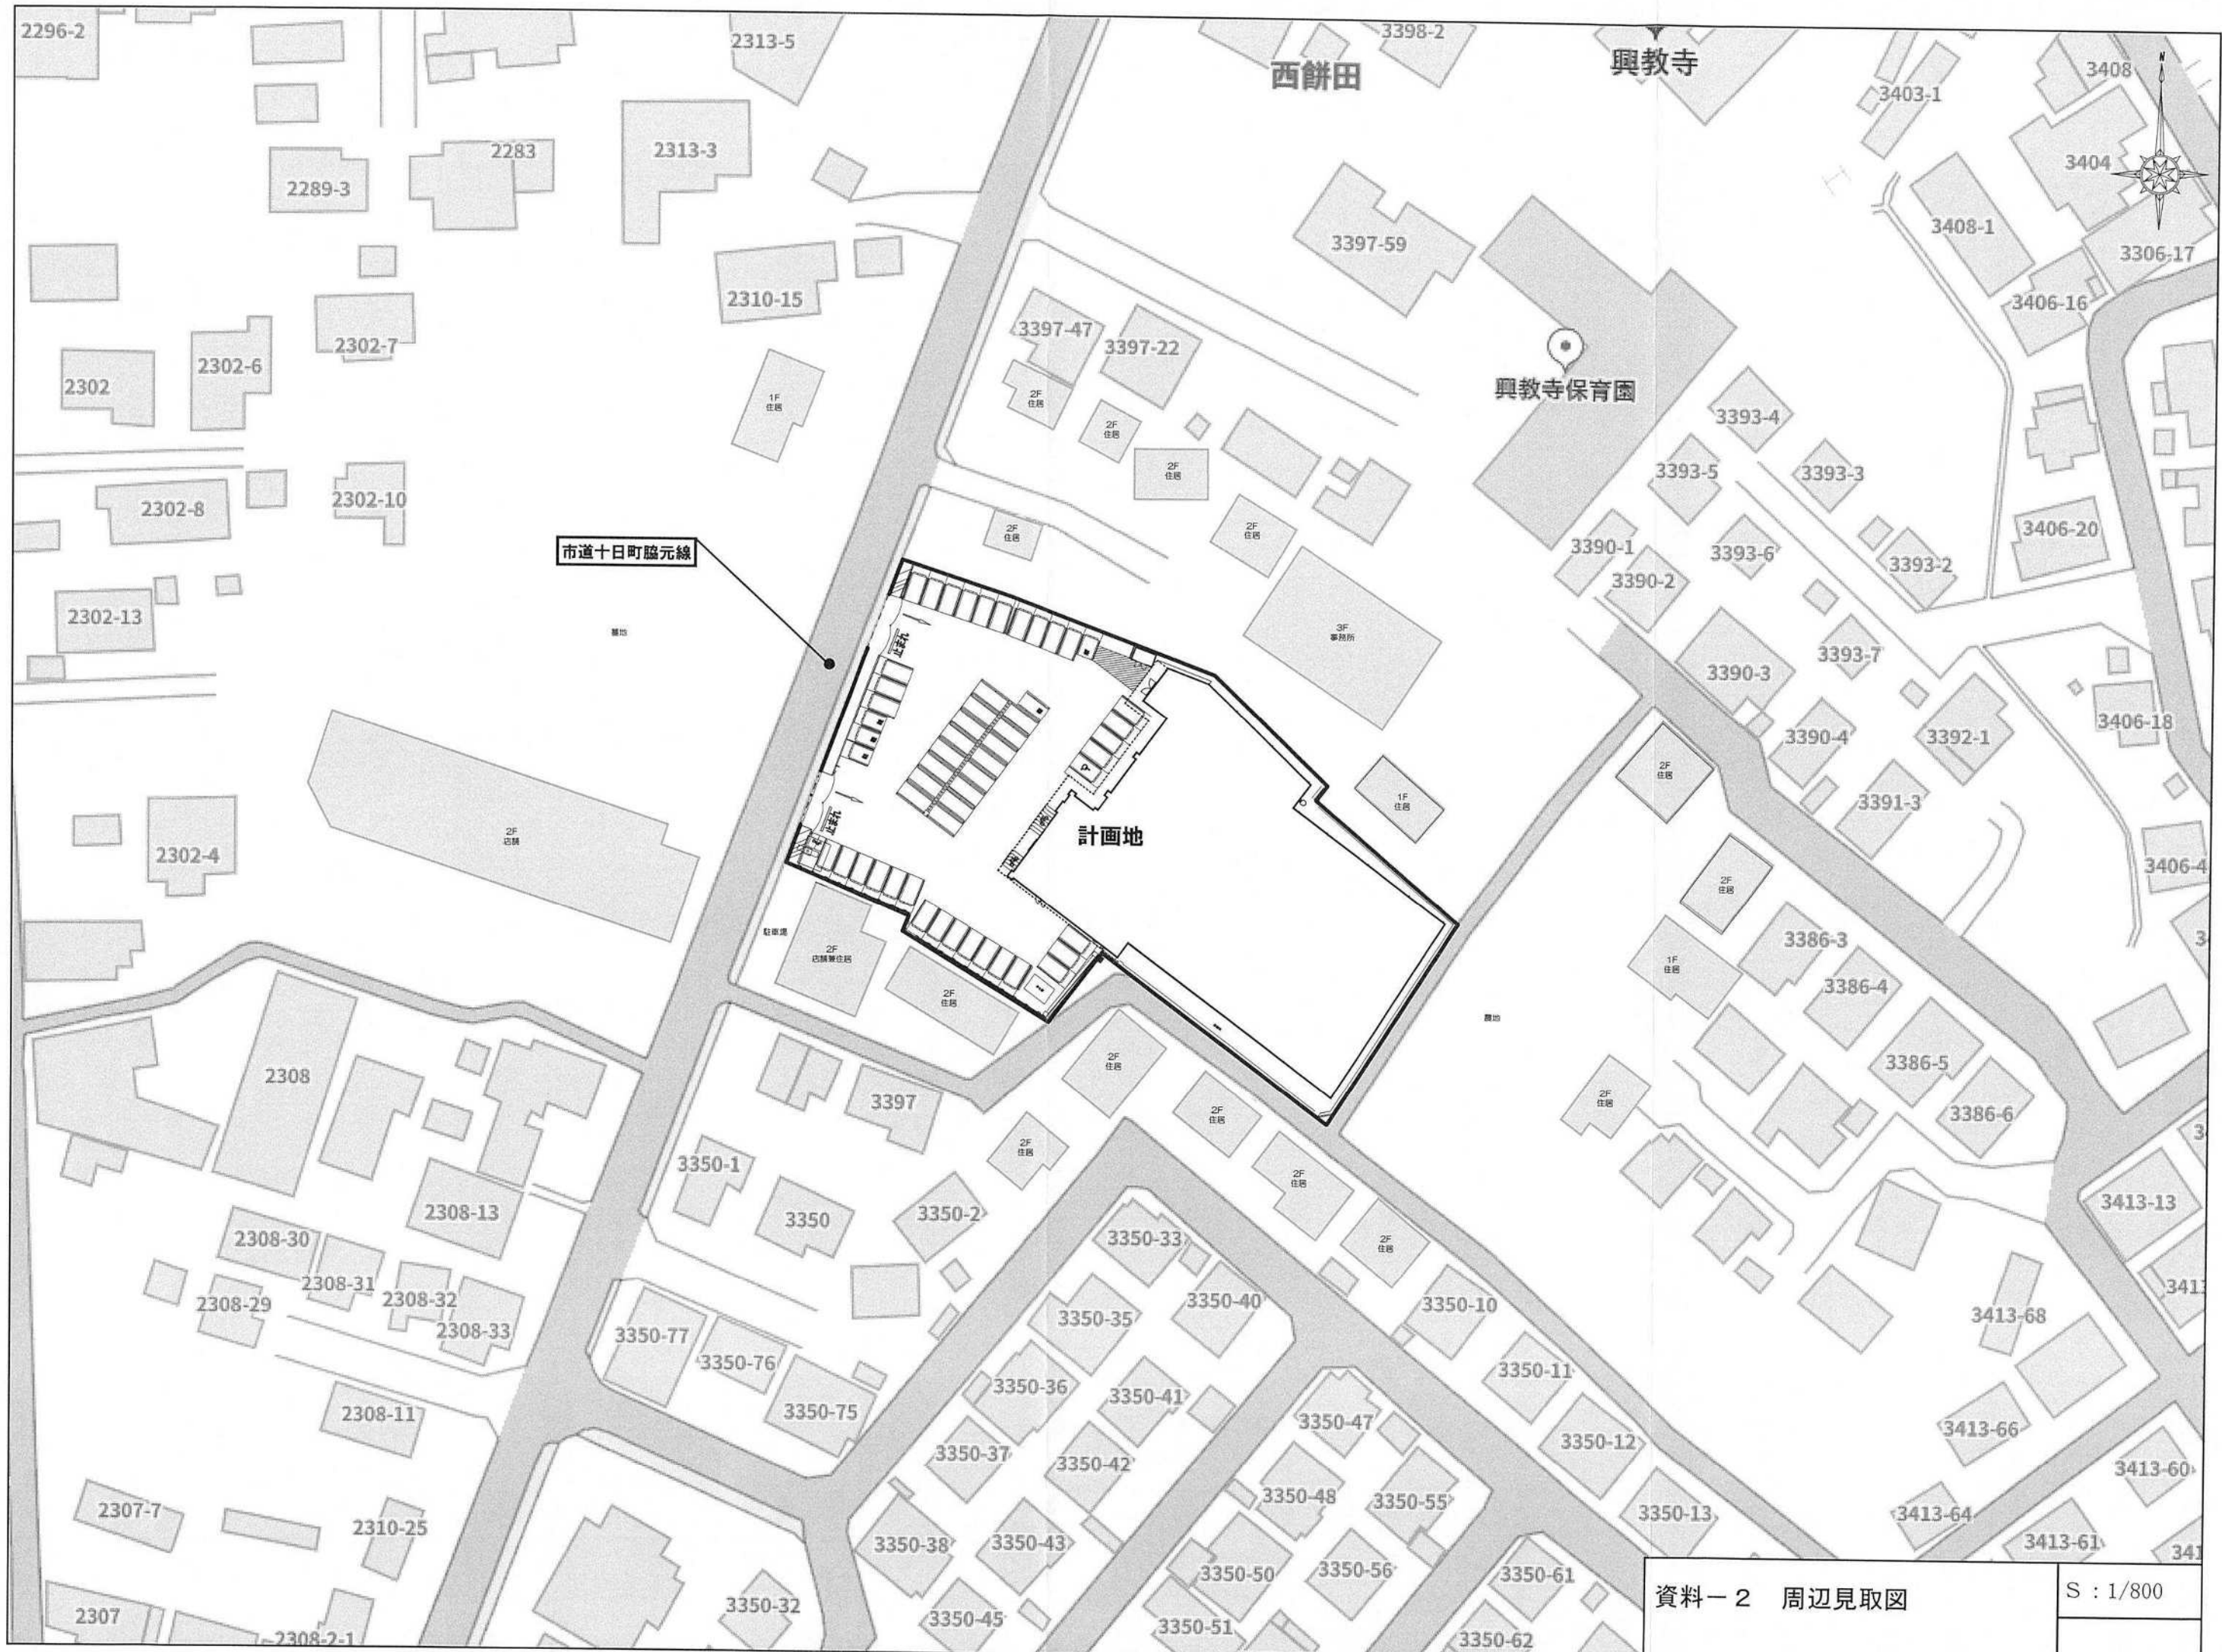

市道十日町脇元線

計画地

興教寺保育園

西餅田

興教寺



廃棄物等保管施設
 ① 1.6m×2.5m×H1.5m = 6.00m³ (ダンボール・その他資源物)
 ② 1.6m×0.4m×H1.5m = 0.96m³ (生ゴミ・その他可燃物)
 計 = 6.96m³

荷さばき施設
 3.5m×8.5m = 29m²


(仮称) ドラッグストアモリ始良西餅田店
 店舗面積 1,422m²

駐車場 (55台)

駐輪場 (13台)

■ 外構計画

A — B	新規車入 SUSチェーンバリアカー、収納箱、BOX	I — J	新規C84段種+メッシュフェンスH=1000	P — E	新規C8種+メッシュフェンスH=1000
B — C	既存C712 H=800 (独立基礎)	J — K	新規C84段種+メッシュフェンスH=1000		
C — D	新規車入 SUSチェーンバリアカー、収納箱、BOX	K — L	新規C8種+メッシュフェンスH=1000 既存撤去		
D — E	既存C712 H=800 (独立基礎)	L — M	新規C82段種+メッシュフェンスH=1000		
E — F	既存C8撤去、新規C8種+目隠フェンスH=1800 (独立基礎)	M — N	新規C8種+目隠フェンスH=1800(独立基礎)		
F — G	新規C8種+目隠フェンスH=1800(独立基礎)	N — A	既存C712 H=800 (独立基礎)		
G — H	既存撤去+目隠+メッシュフェンスH=1000	O — P	境界線石		
H — I	新規C82~4段種+メッシュフェンスH=1000	N — O	新規C8種+メッシュフェンスH=1000		

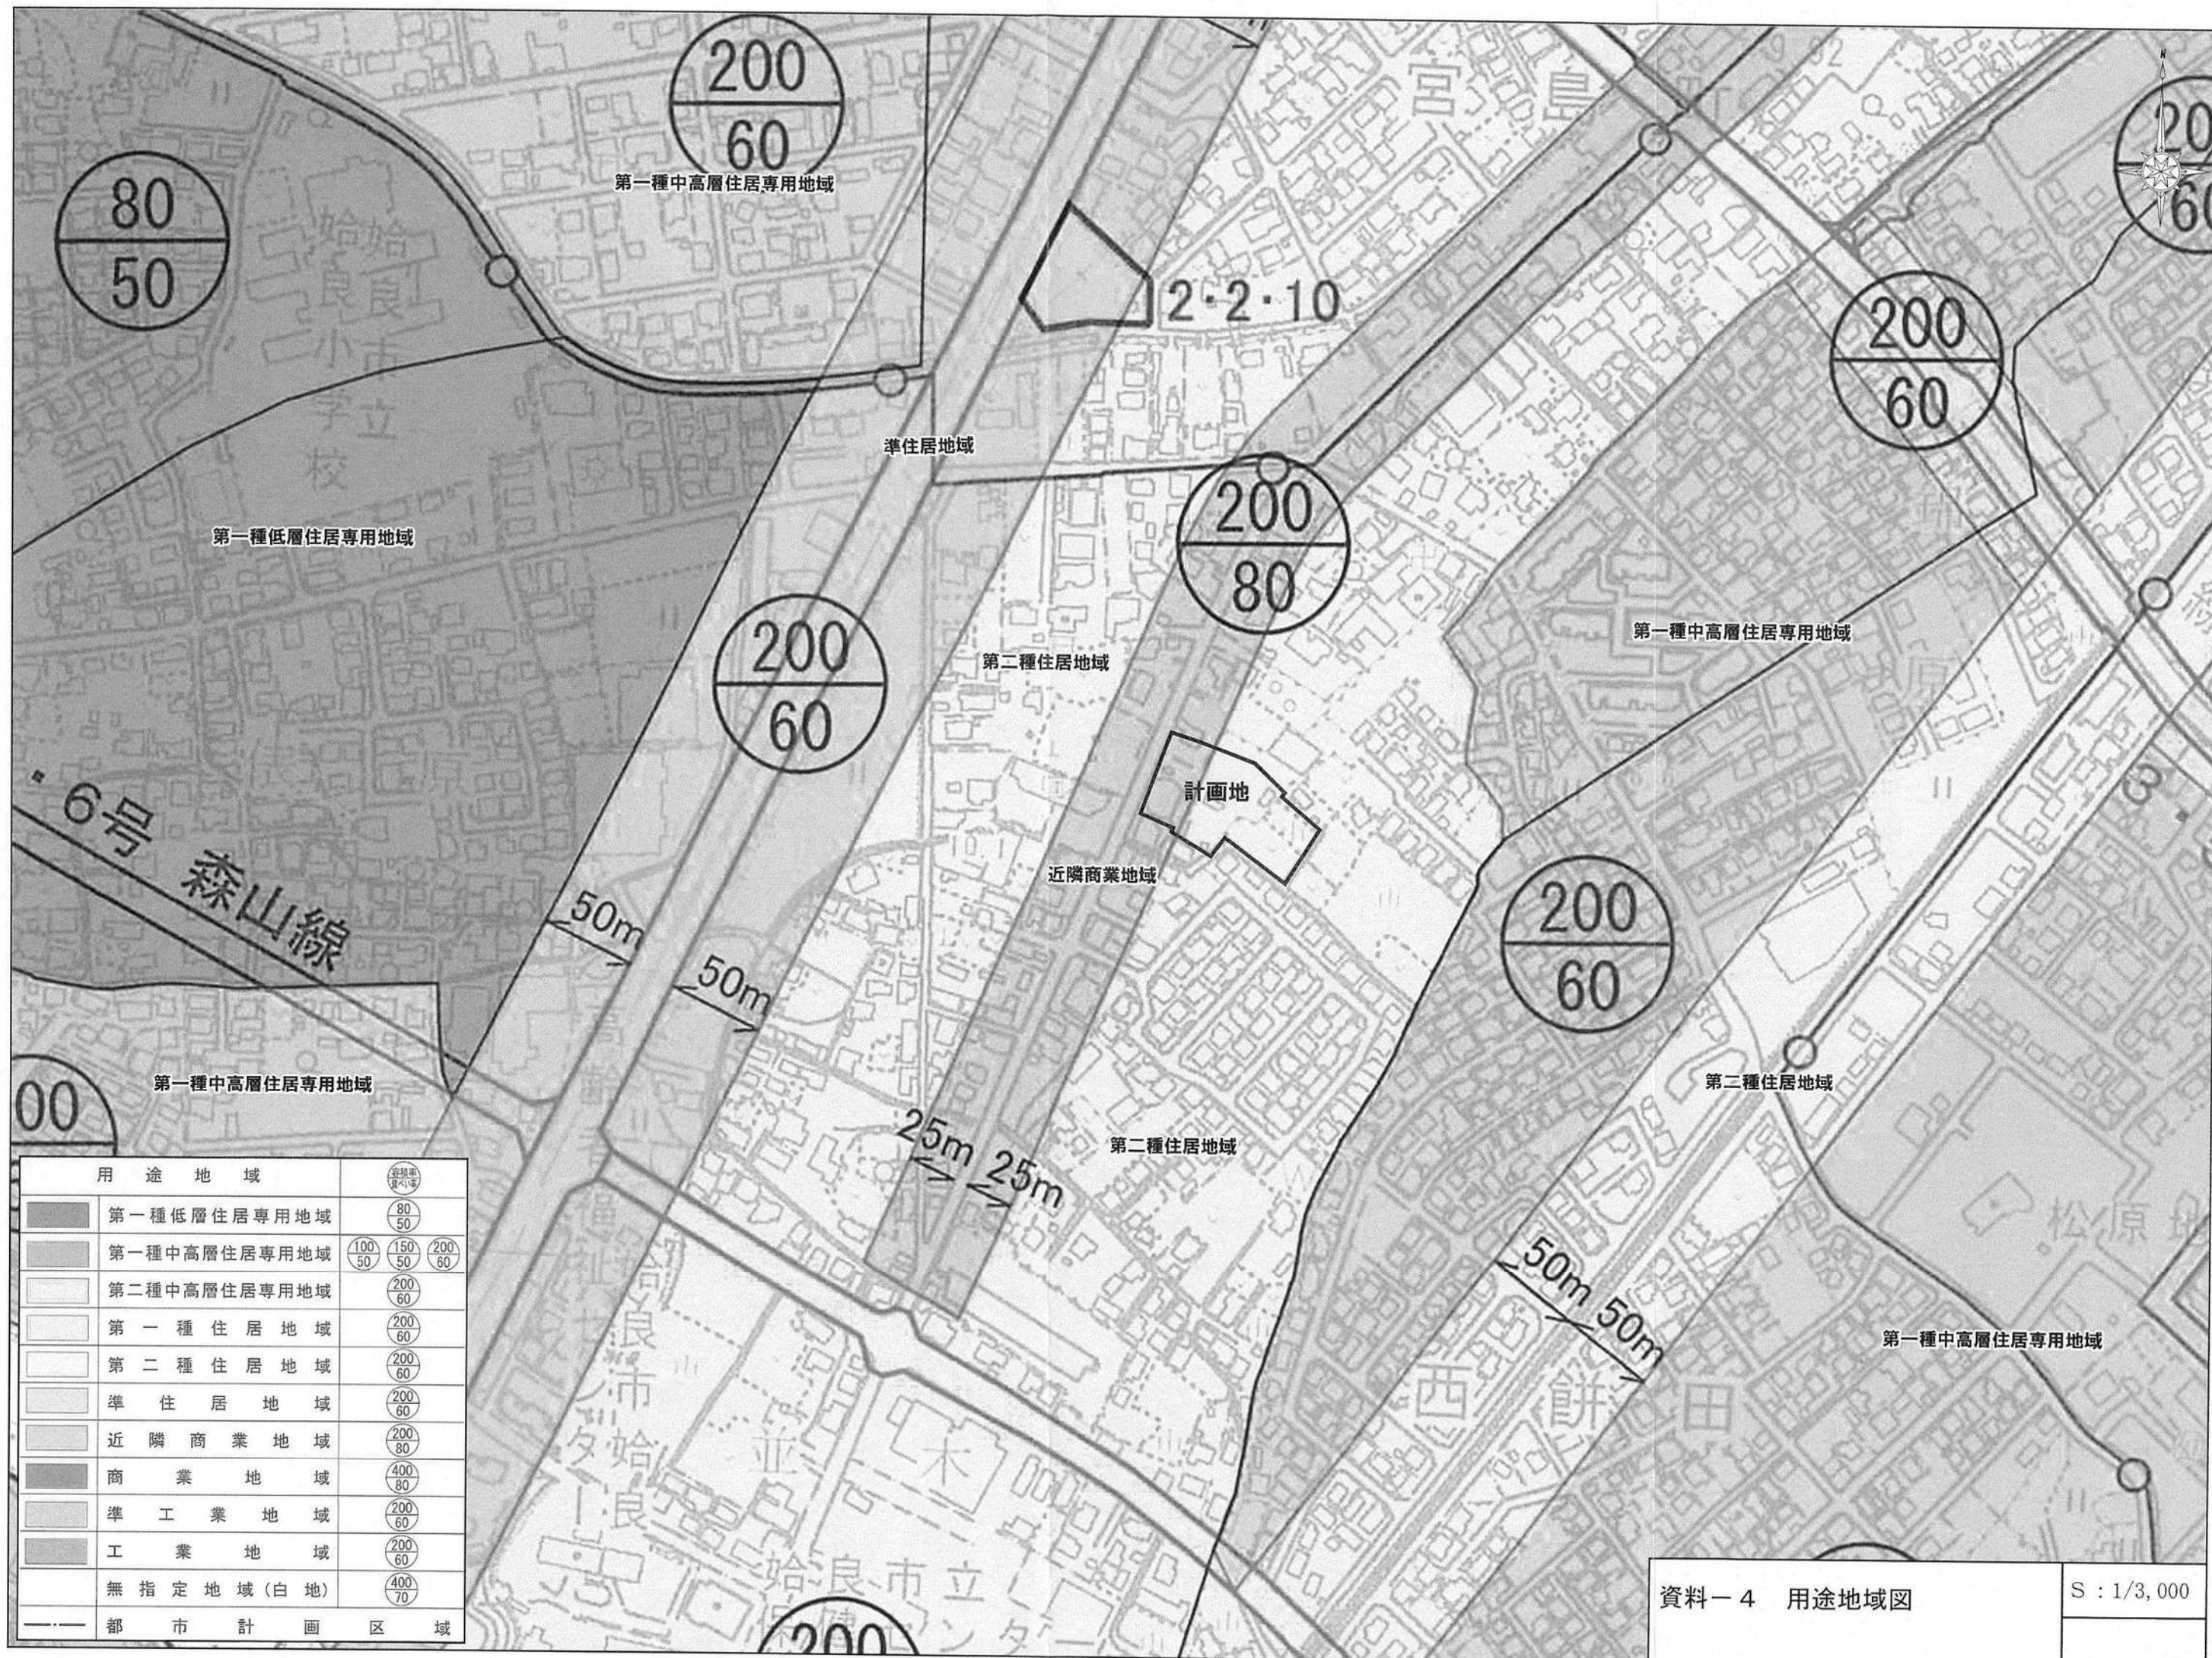


用途地域	定規率 容積率
第一種低層住居専用地域	80/50
第一種中高層住居専用地域	100/50, 150/50, 200/60
第二種中高層住居専用地域	200/60
第一種住居地域	200/60
第二種住居地域	200/60
準住居地域	200/60
近隣商業地域	200/80
商業地域	400/80
準工業地域	200/60
工業地域	200/60
無指定地域(白地)	400/70
都市計画区域	

資料-4 用途地域図

項目	道路No.1 市道十日町脇元線
道路幅員 (車線数)	9.2m (2車線)
歩道の有無・幅員	有 1.4m
交通規制	制限速度40km/h 駐車禁止・はみ出し禁止 指定方向外進行禁止
信号交差点数 (うち右折帯設置の交差点数)	7交差点 (0交差点)
横断歩道等の状況	有

※計画地半径1km圏内を示す。

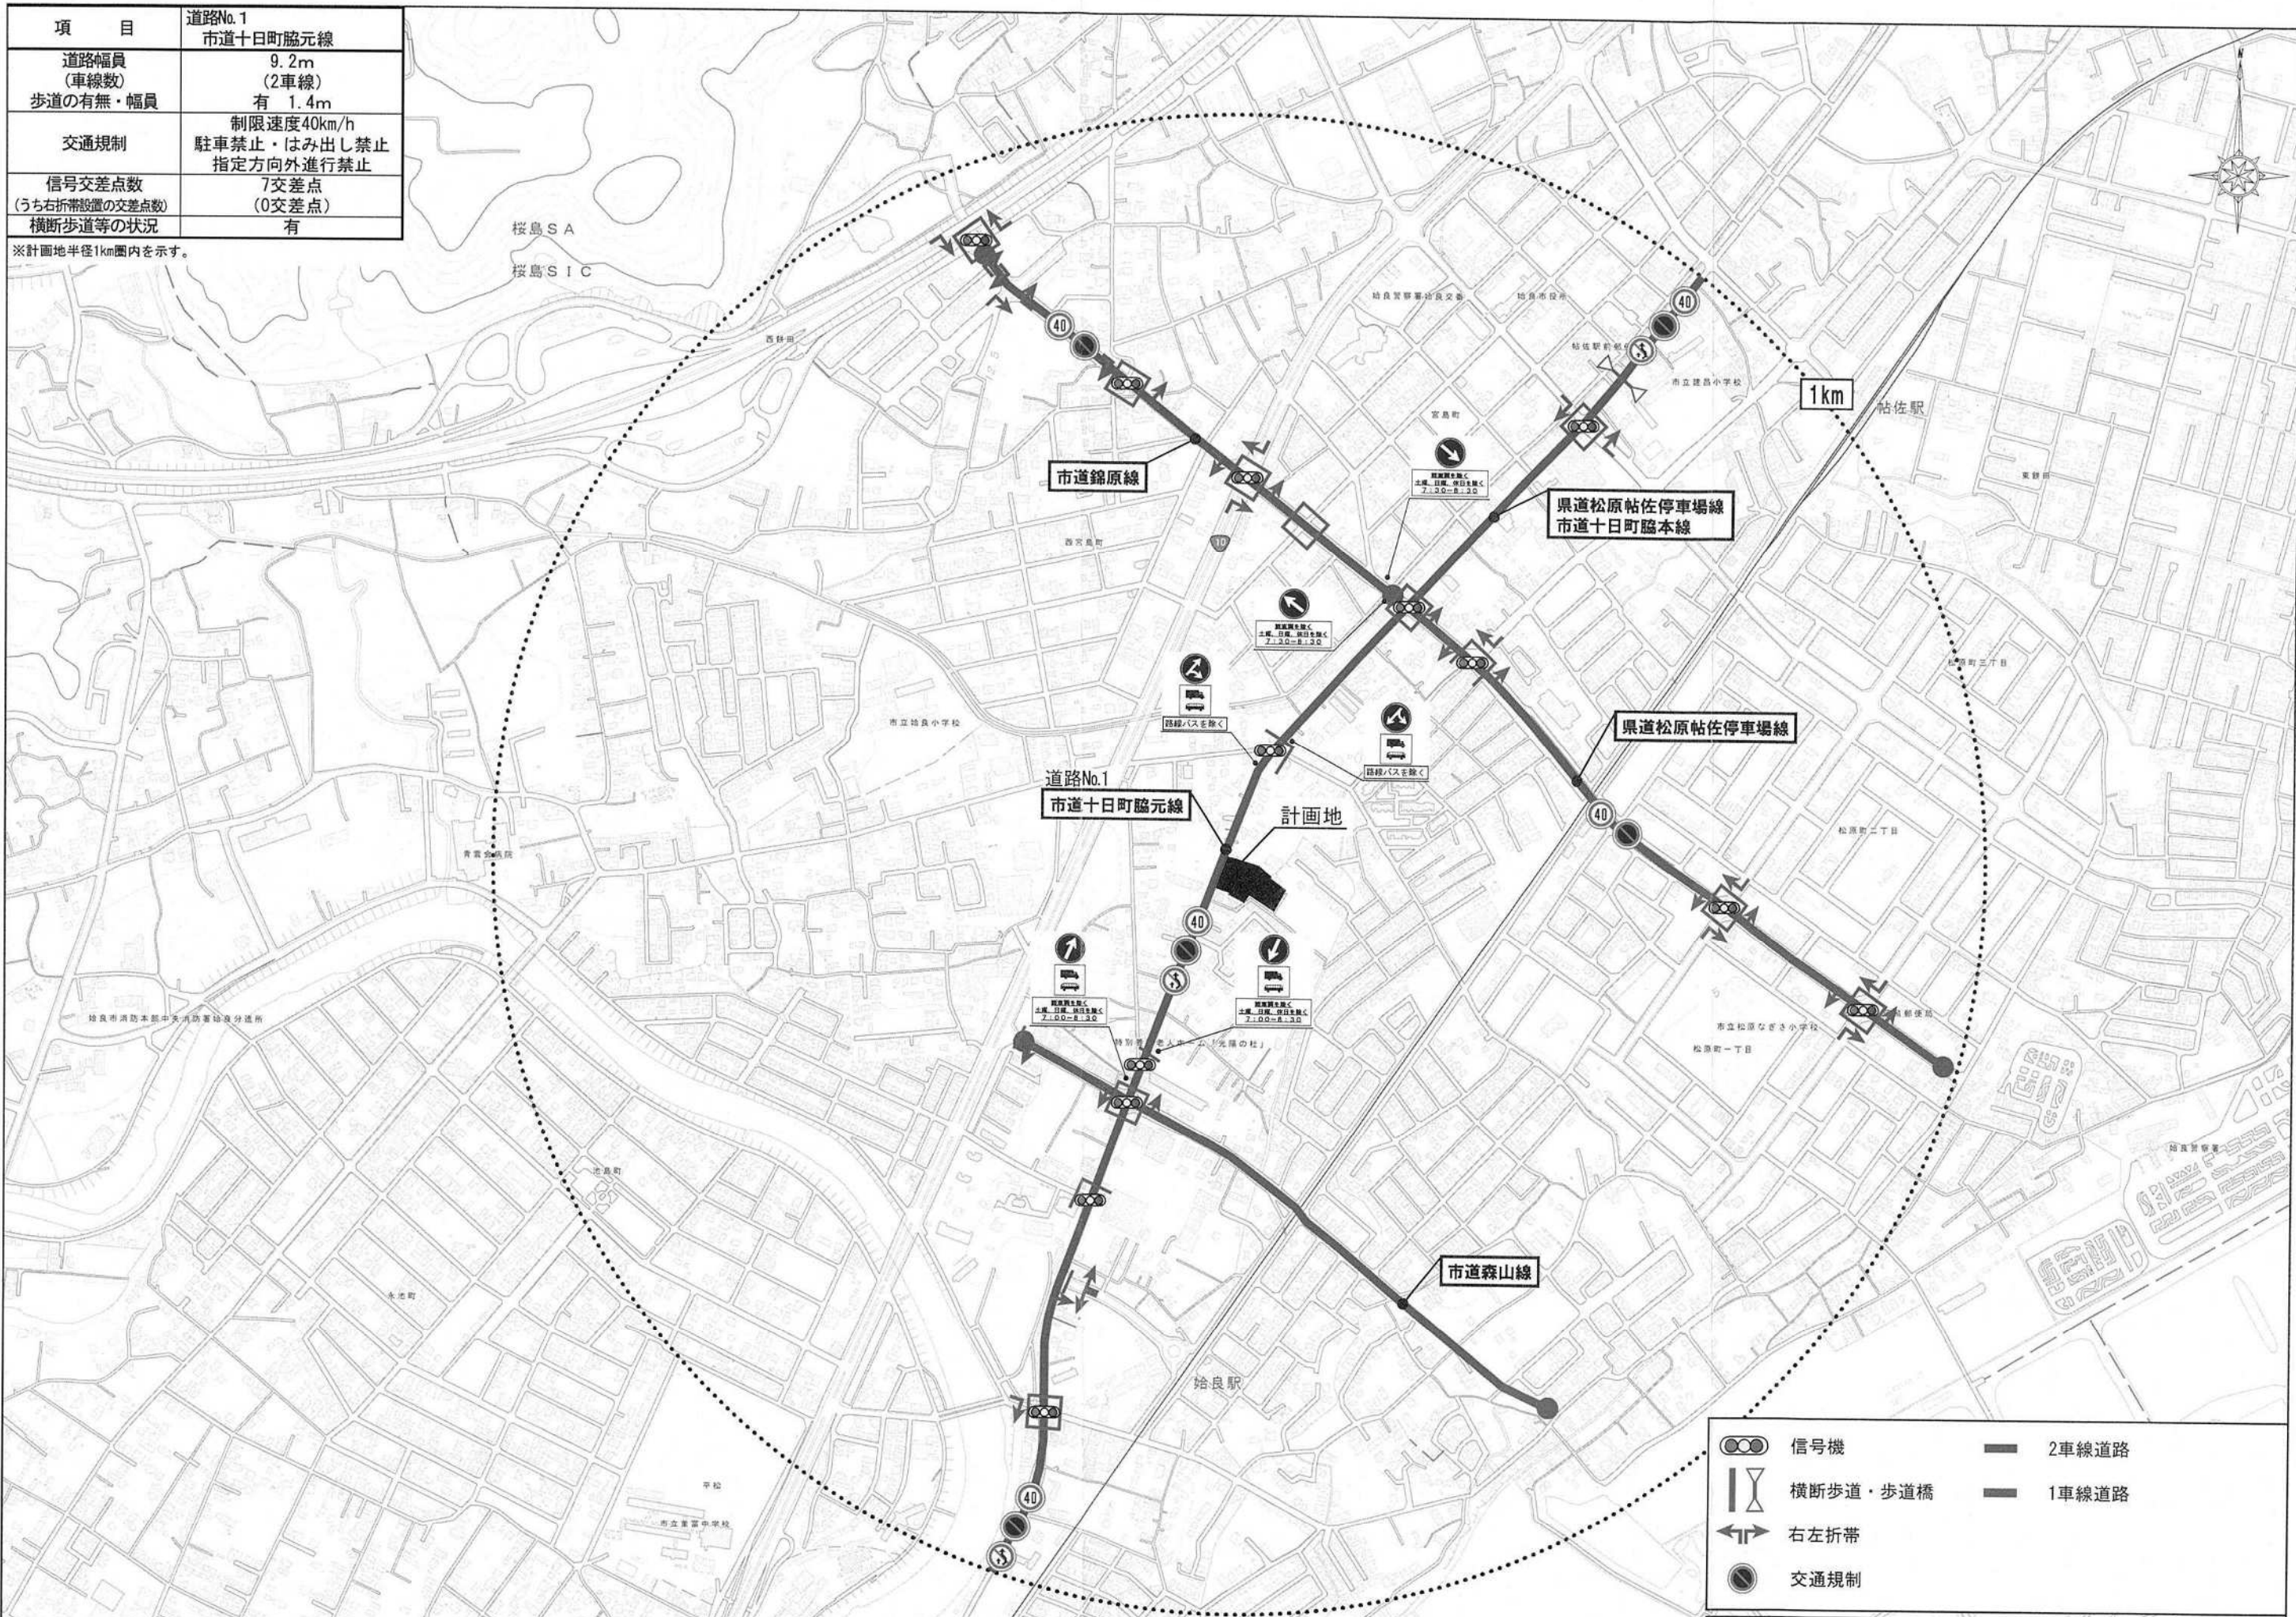


- 信号機
- 横断歩道・歩道橋
- 右左折帯
- 交通規制
- 2車線道路
- 1車線道路

資料-5.1
周辺道路状況図(1)

S : 1/8,000

項目	道路No.1 市道十日町脇元線
通学路の有無	有
利用者数	90名
バス路線の有無	有

※計画地半径1km圏内を示す。

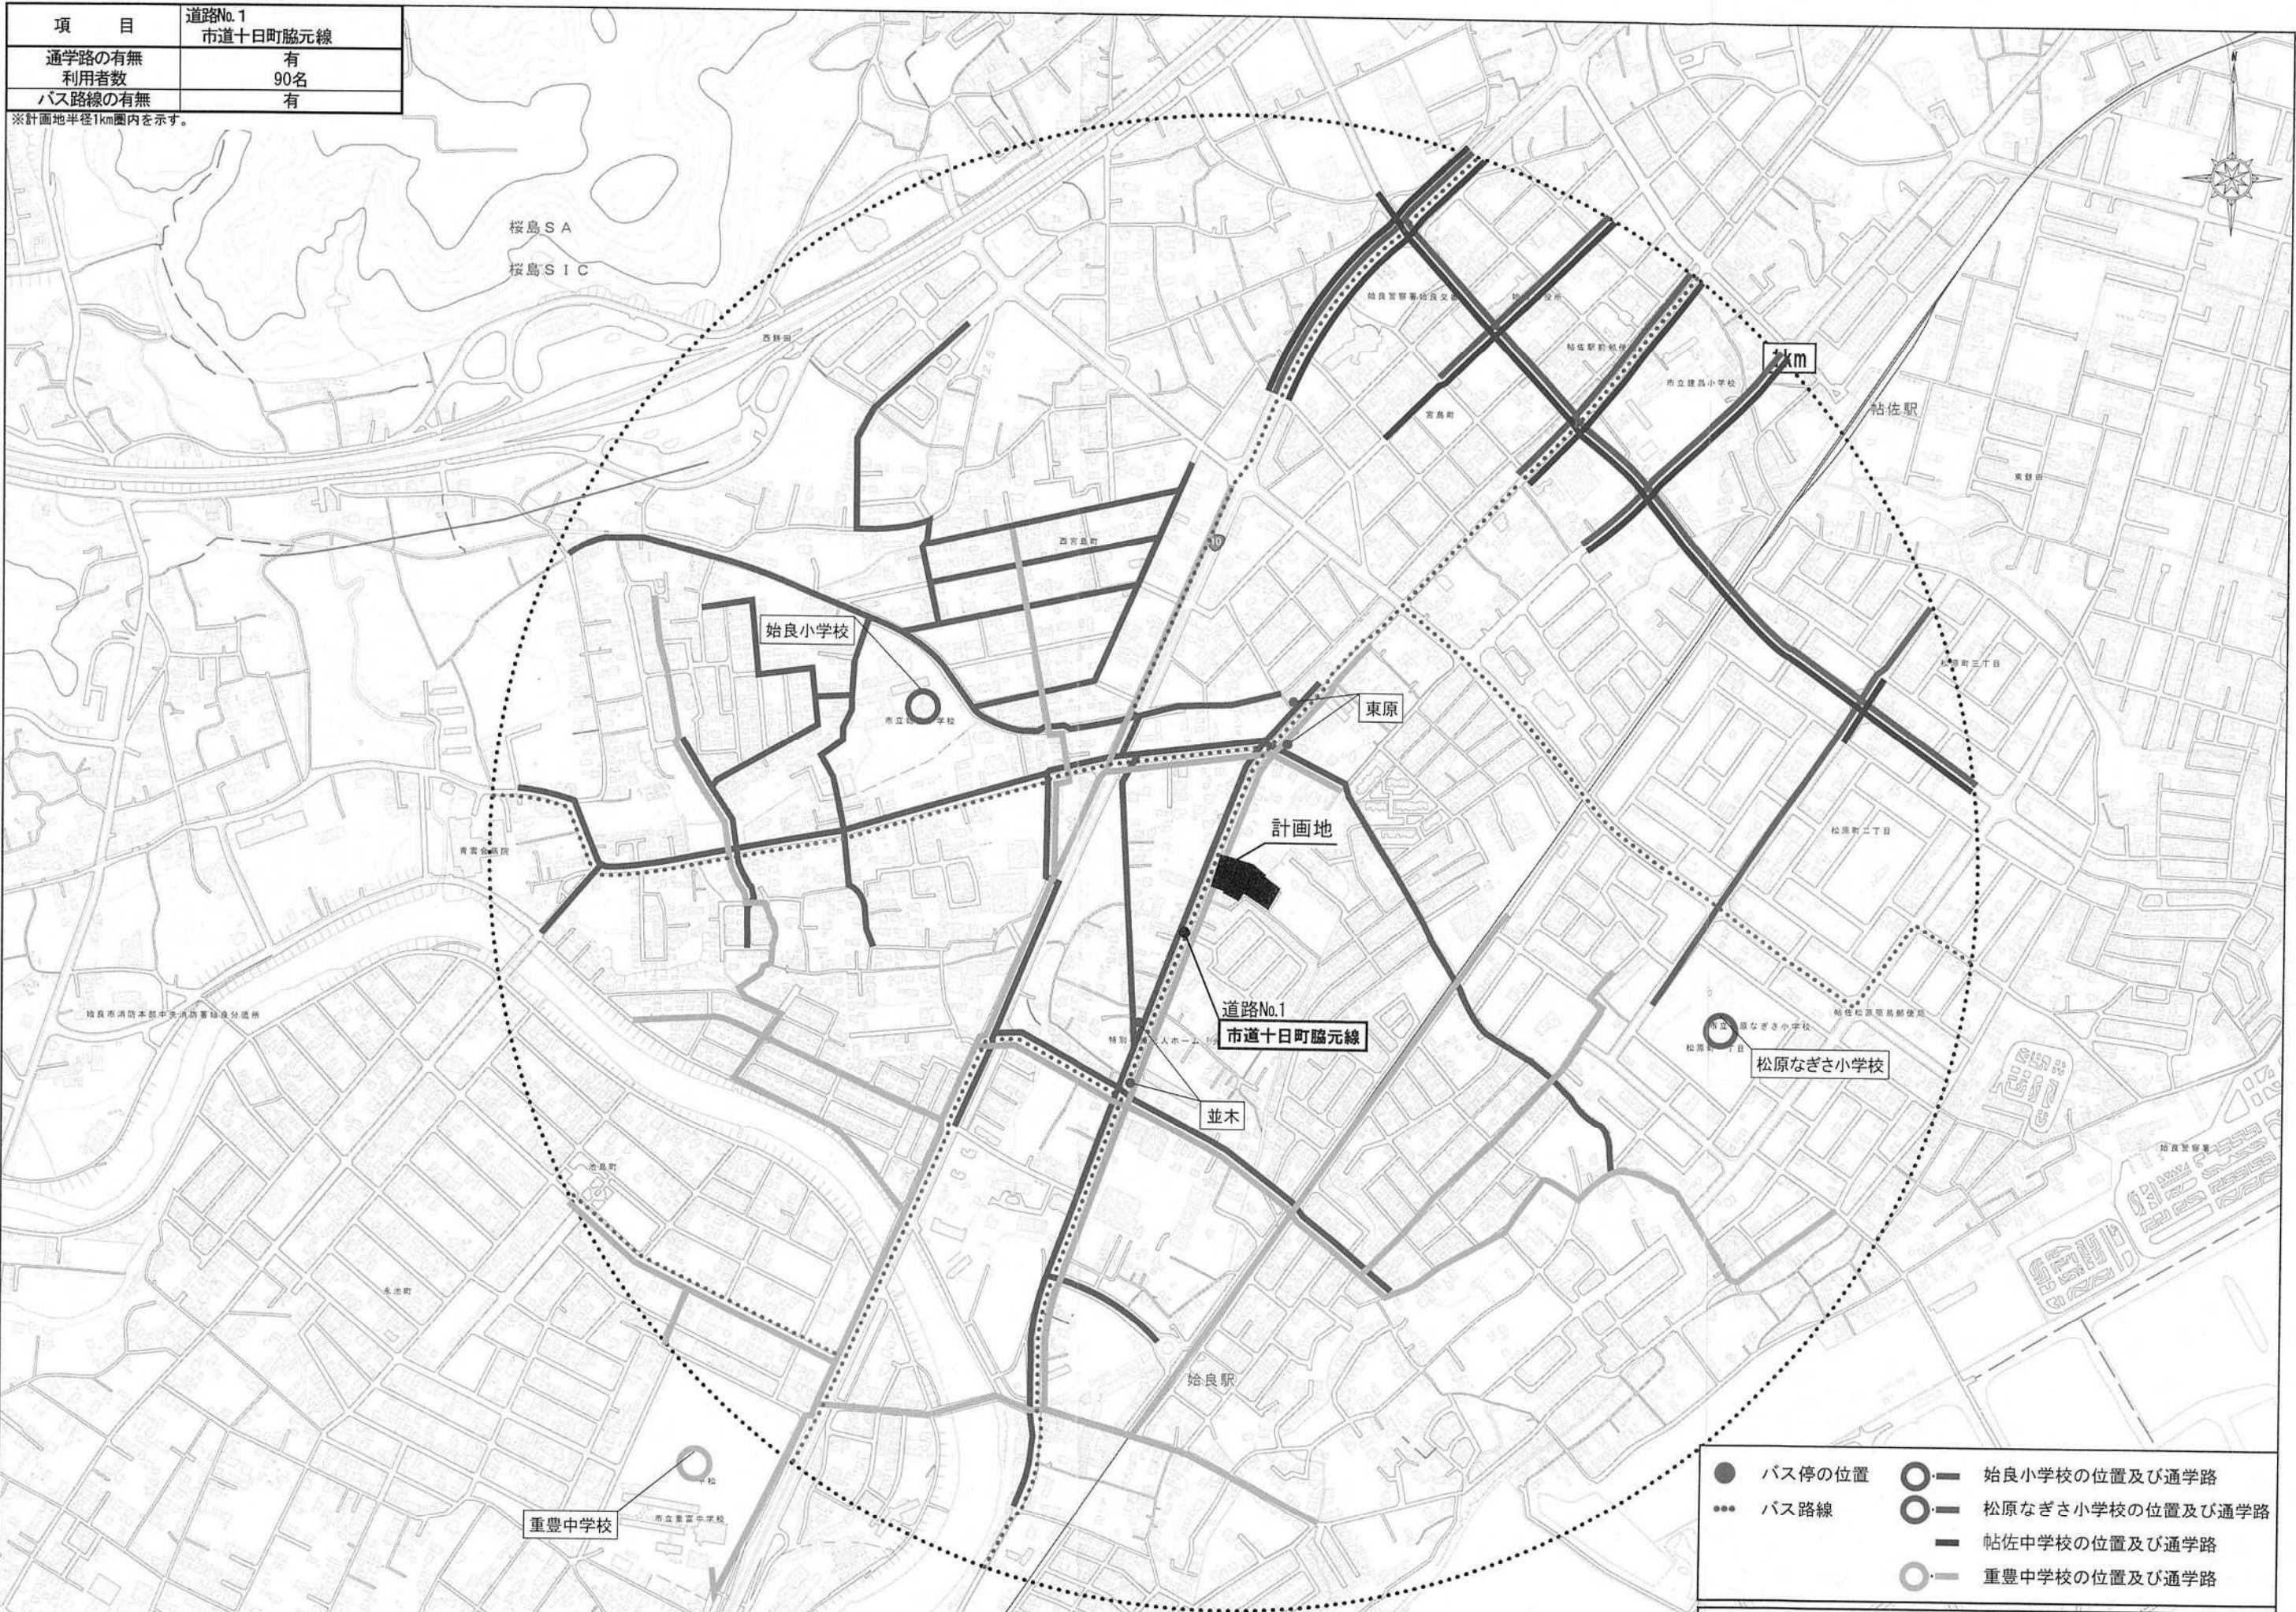

- バス停の位置
- 始良小学校の位置及び通学路
- バス路線
- 松原なぎさ小学校の位置及び通学路
- 帖佐中学校の位置及び通学路
- 重豊中学校の位置及び通学路