



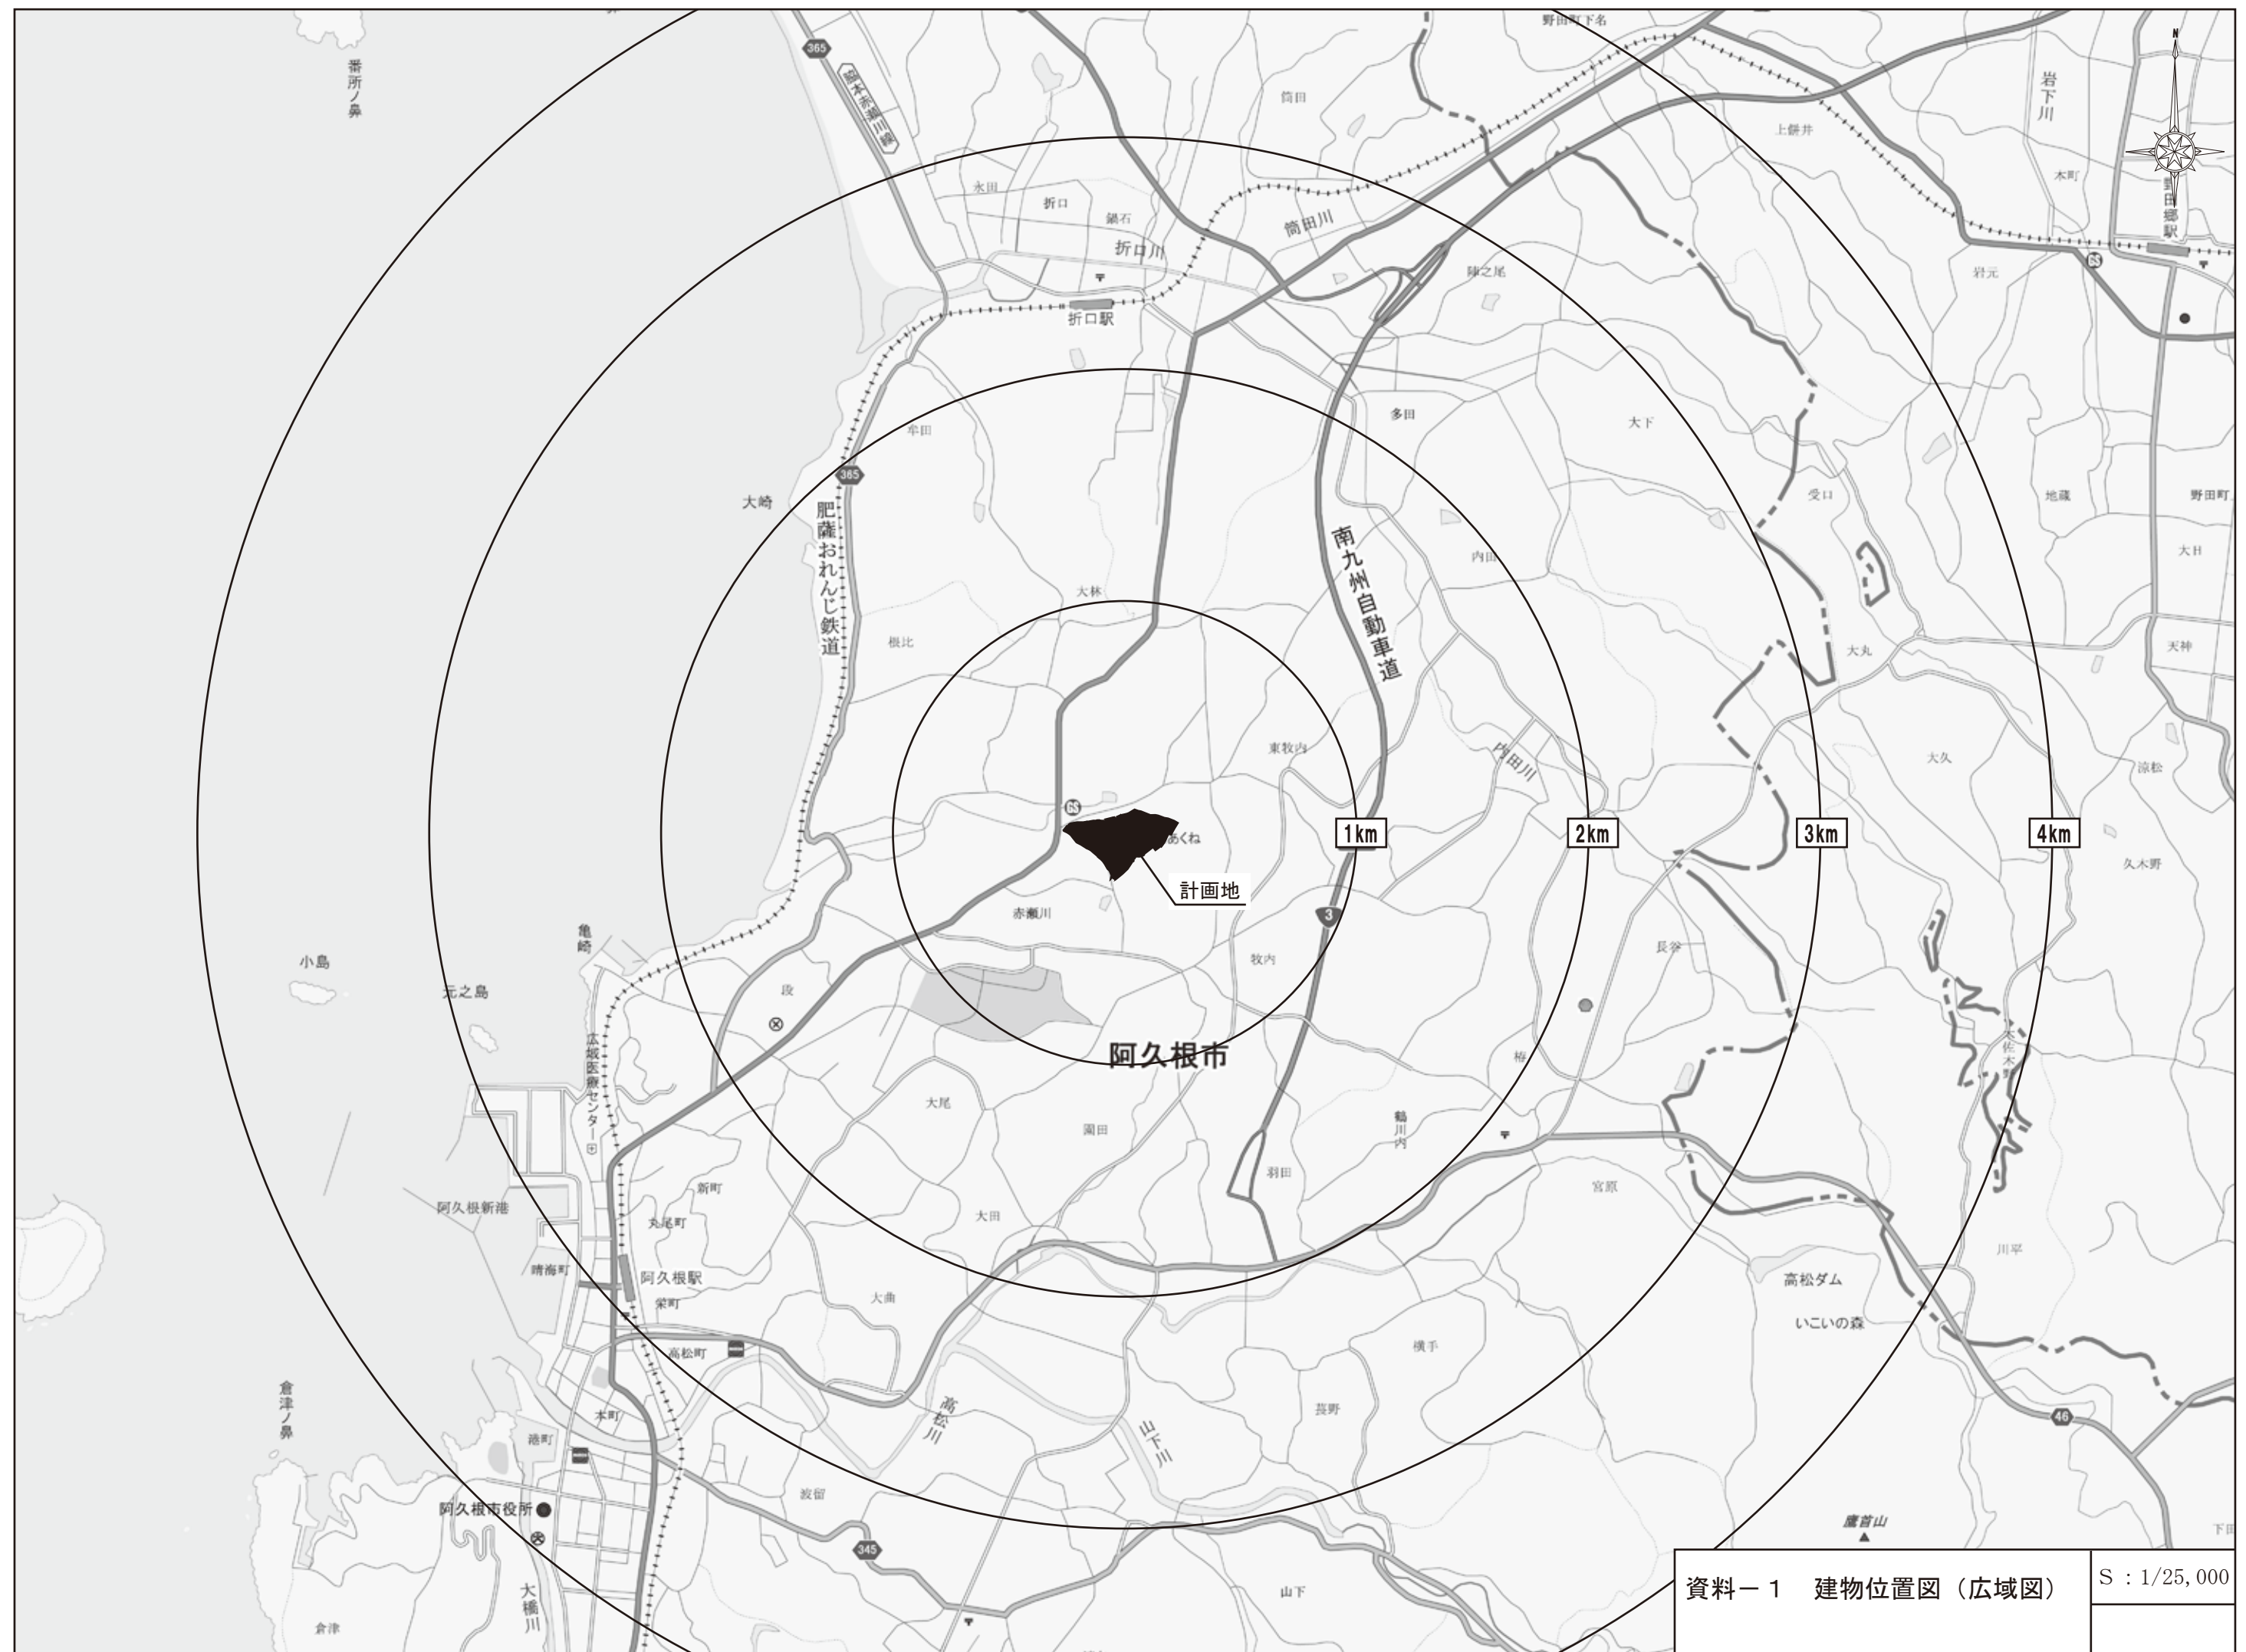



資料－1 建物位置図（広域図）	S : 1/25, 000

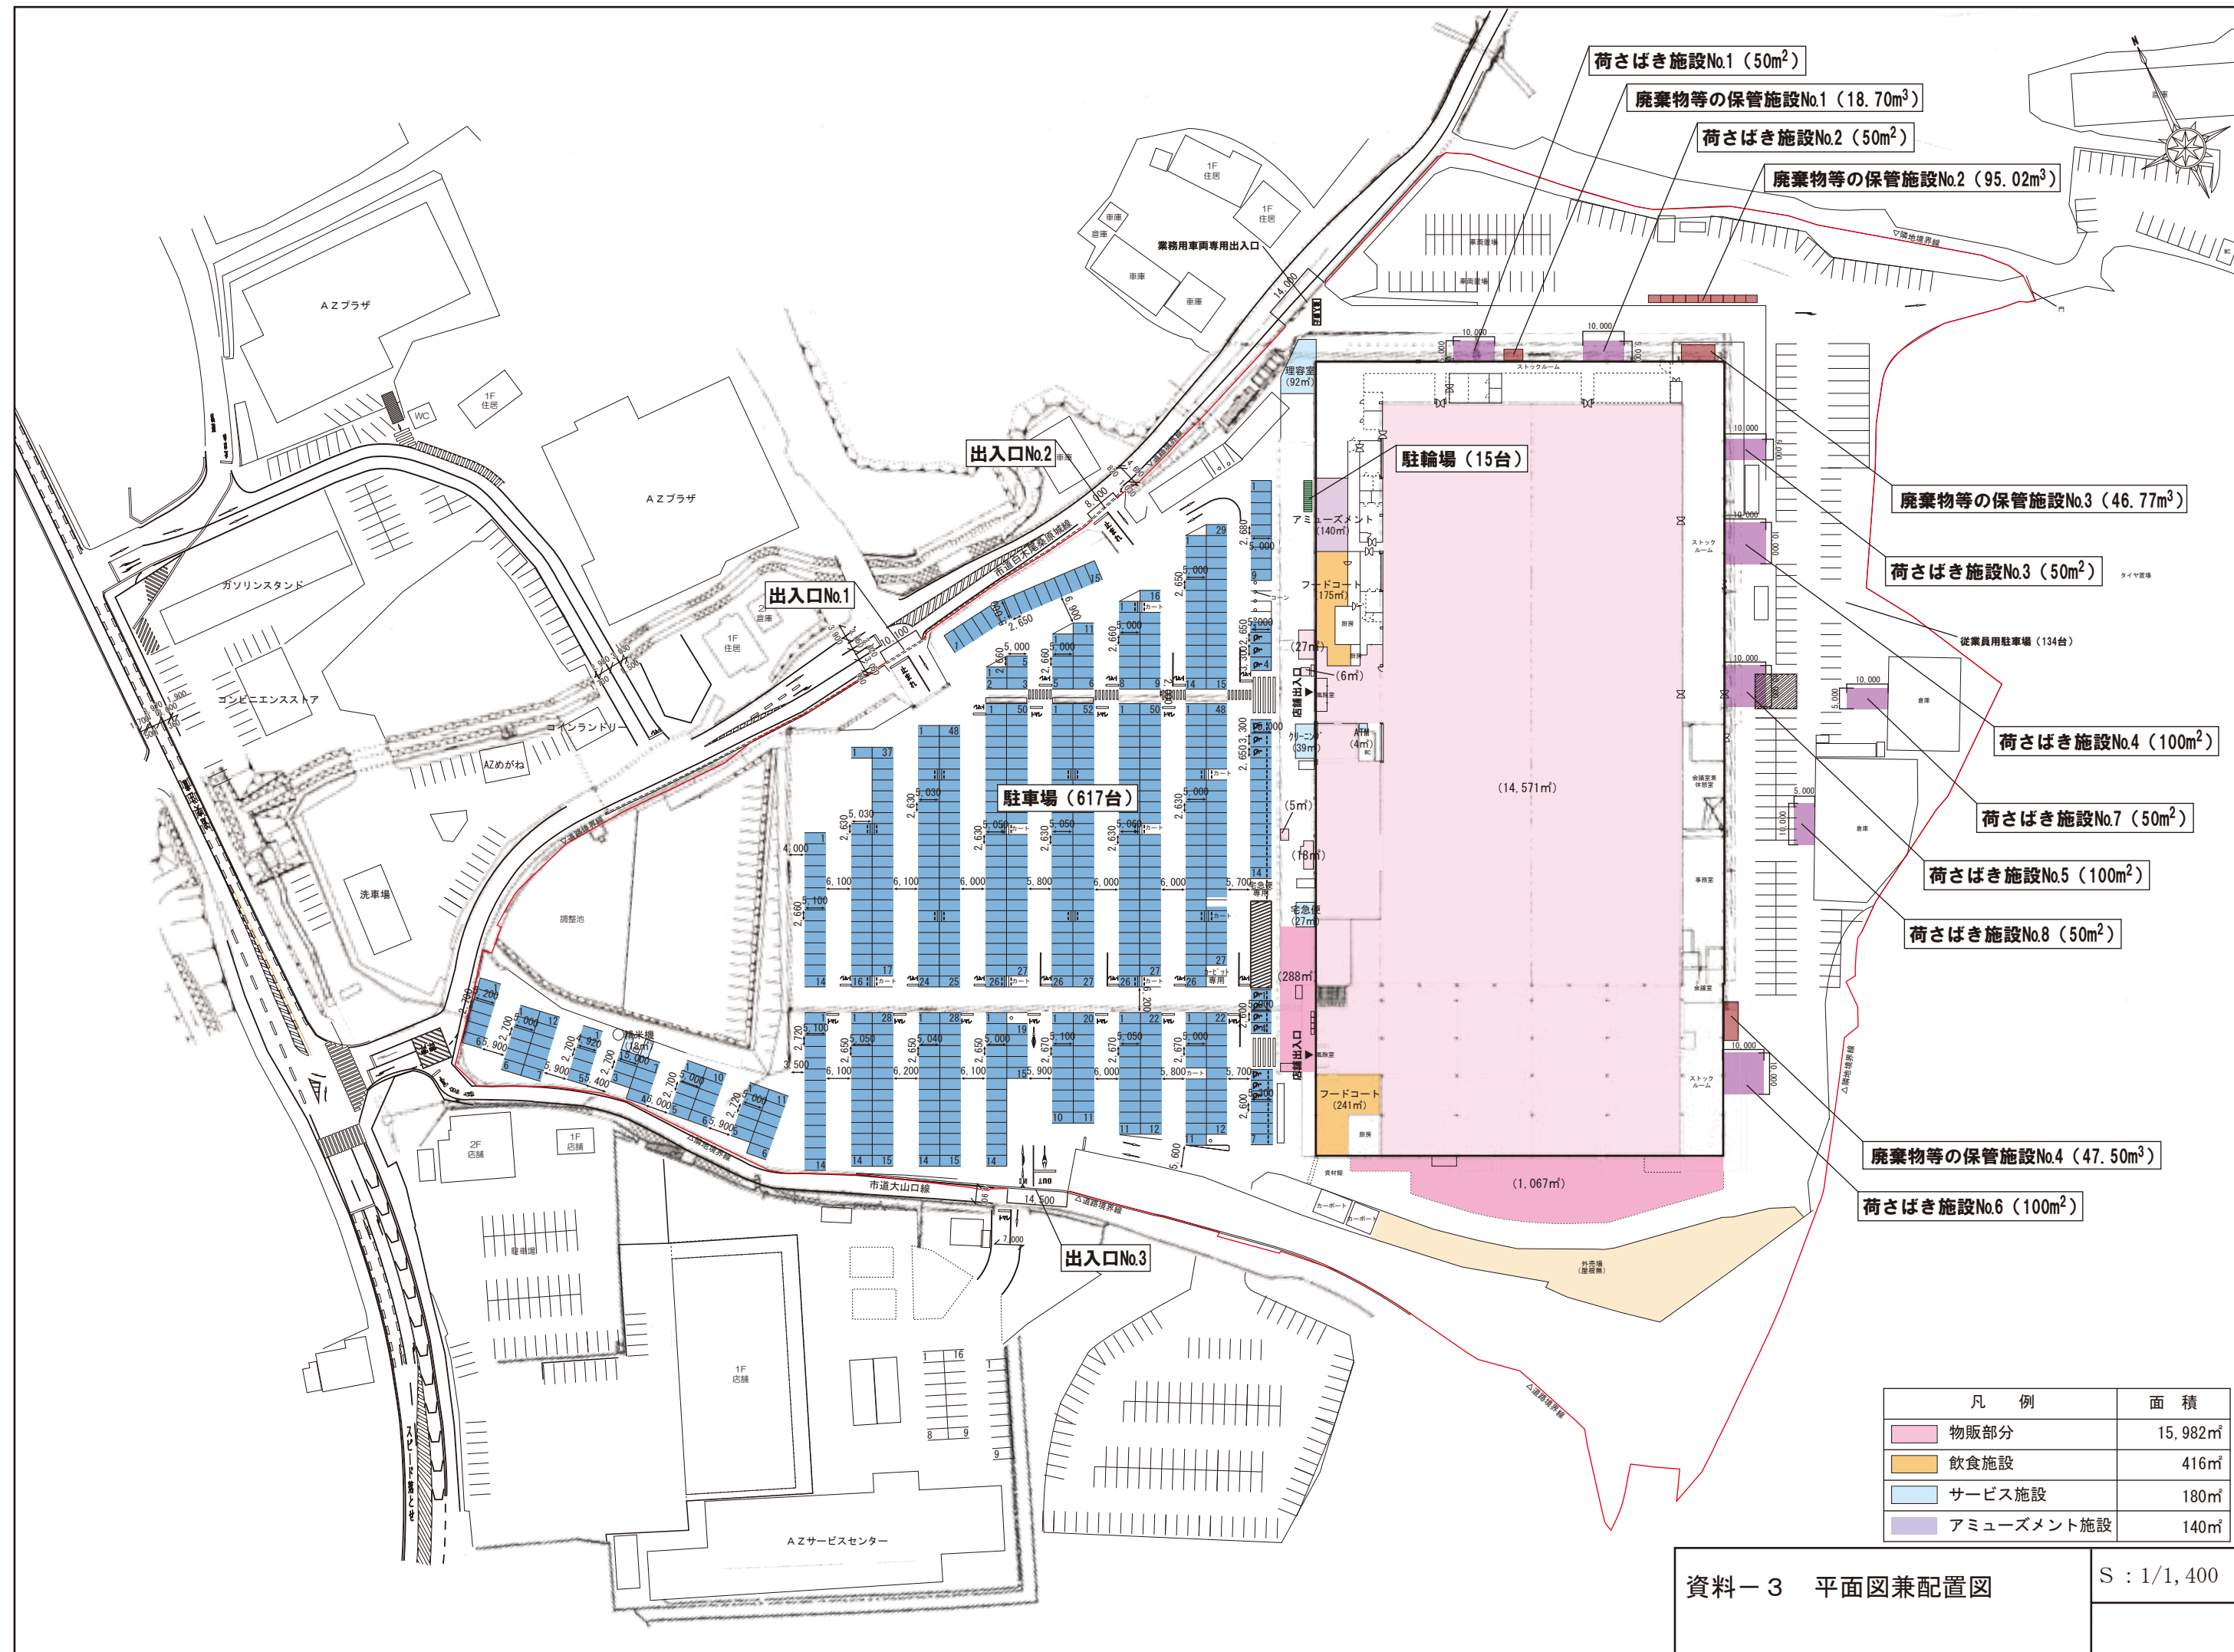







凡 例	
① ~ ⑬	室外機（1階部）
⑬ ~ ⑬	室外機（R階部）
⑬	冷凍冷蔵庫屋外機（1階部）
⑬ ~ ⑬	冷凍冷蔵庫屋外機（R階部）
⑬ ~ ⑬	排気口（1階部）
⑬ ~ ⑬	排気口（R階部）
⑬	キュービクル（1階部）
⑬ ~ ⑬	搬出入車両後進警報ブザー音
⑬	廃棄物収集車両後進警報ブザー音
⑬ ~ ⑬	廃棄物収集作業音（圧縮・非圧縮）
⑬, ⑬	搬出入車両アイドリング音
⑬ ~ ⑬	台車走行音
⑬ ~ ⑬	荷下ろし音
⑬ ~ ⑬	搬出入車両荷台扉開閉音
⑬ ~ ⑬	搬出入車両座席扉開閉音
⑬ ~ ⑬	搬出入車両エンジン始動音
⑬ ~ ⑬	来客車両走行音
⑬ ~ ⑬	搬出入車両走行音
⑬, ⑬	廃棄物収集車両走行音
⑬	
⑬ ~ ⑬	
⑬ ~ ⑬	
⑬ ~ ⑬	
⑬ ~ ⑬	
A ~ C	等価騒音レベル予測地点 〔 〕内の（ ）は予測地点のGLを基準とした高さ
a ~ c	騒音レベル最大値予測地点 （ ）内は店舗GLを基準とした高さ

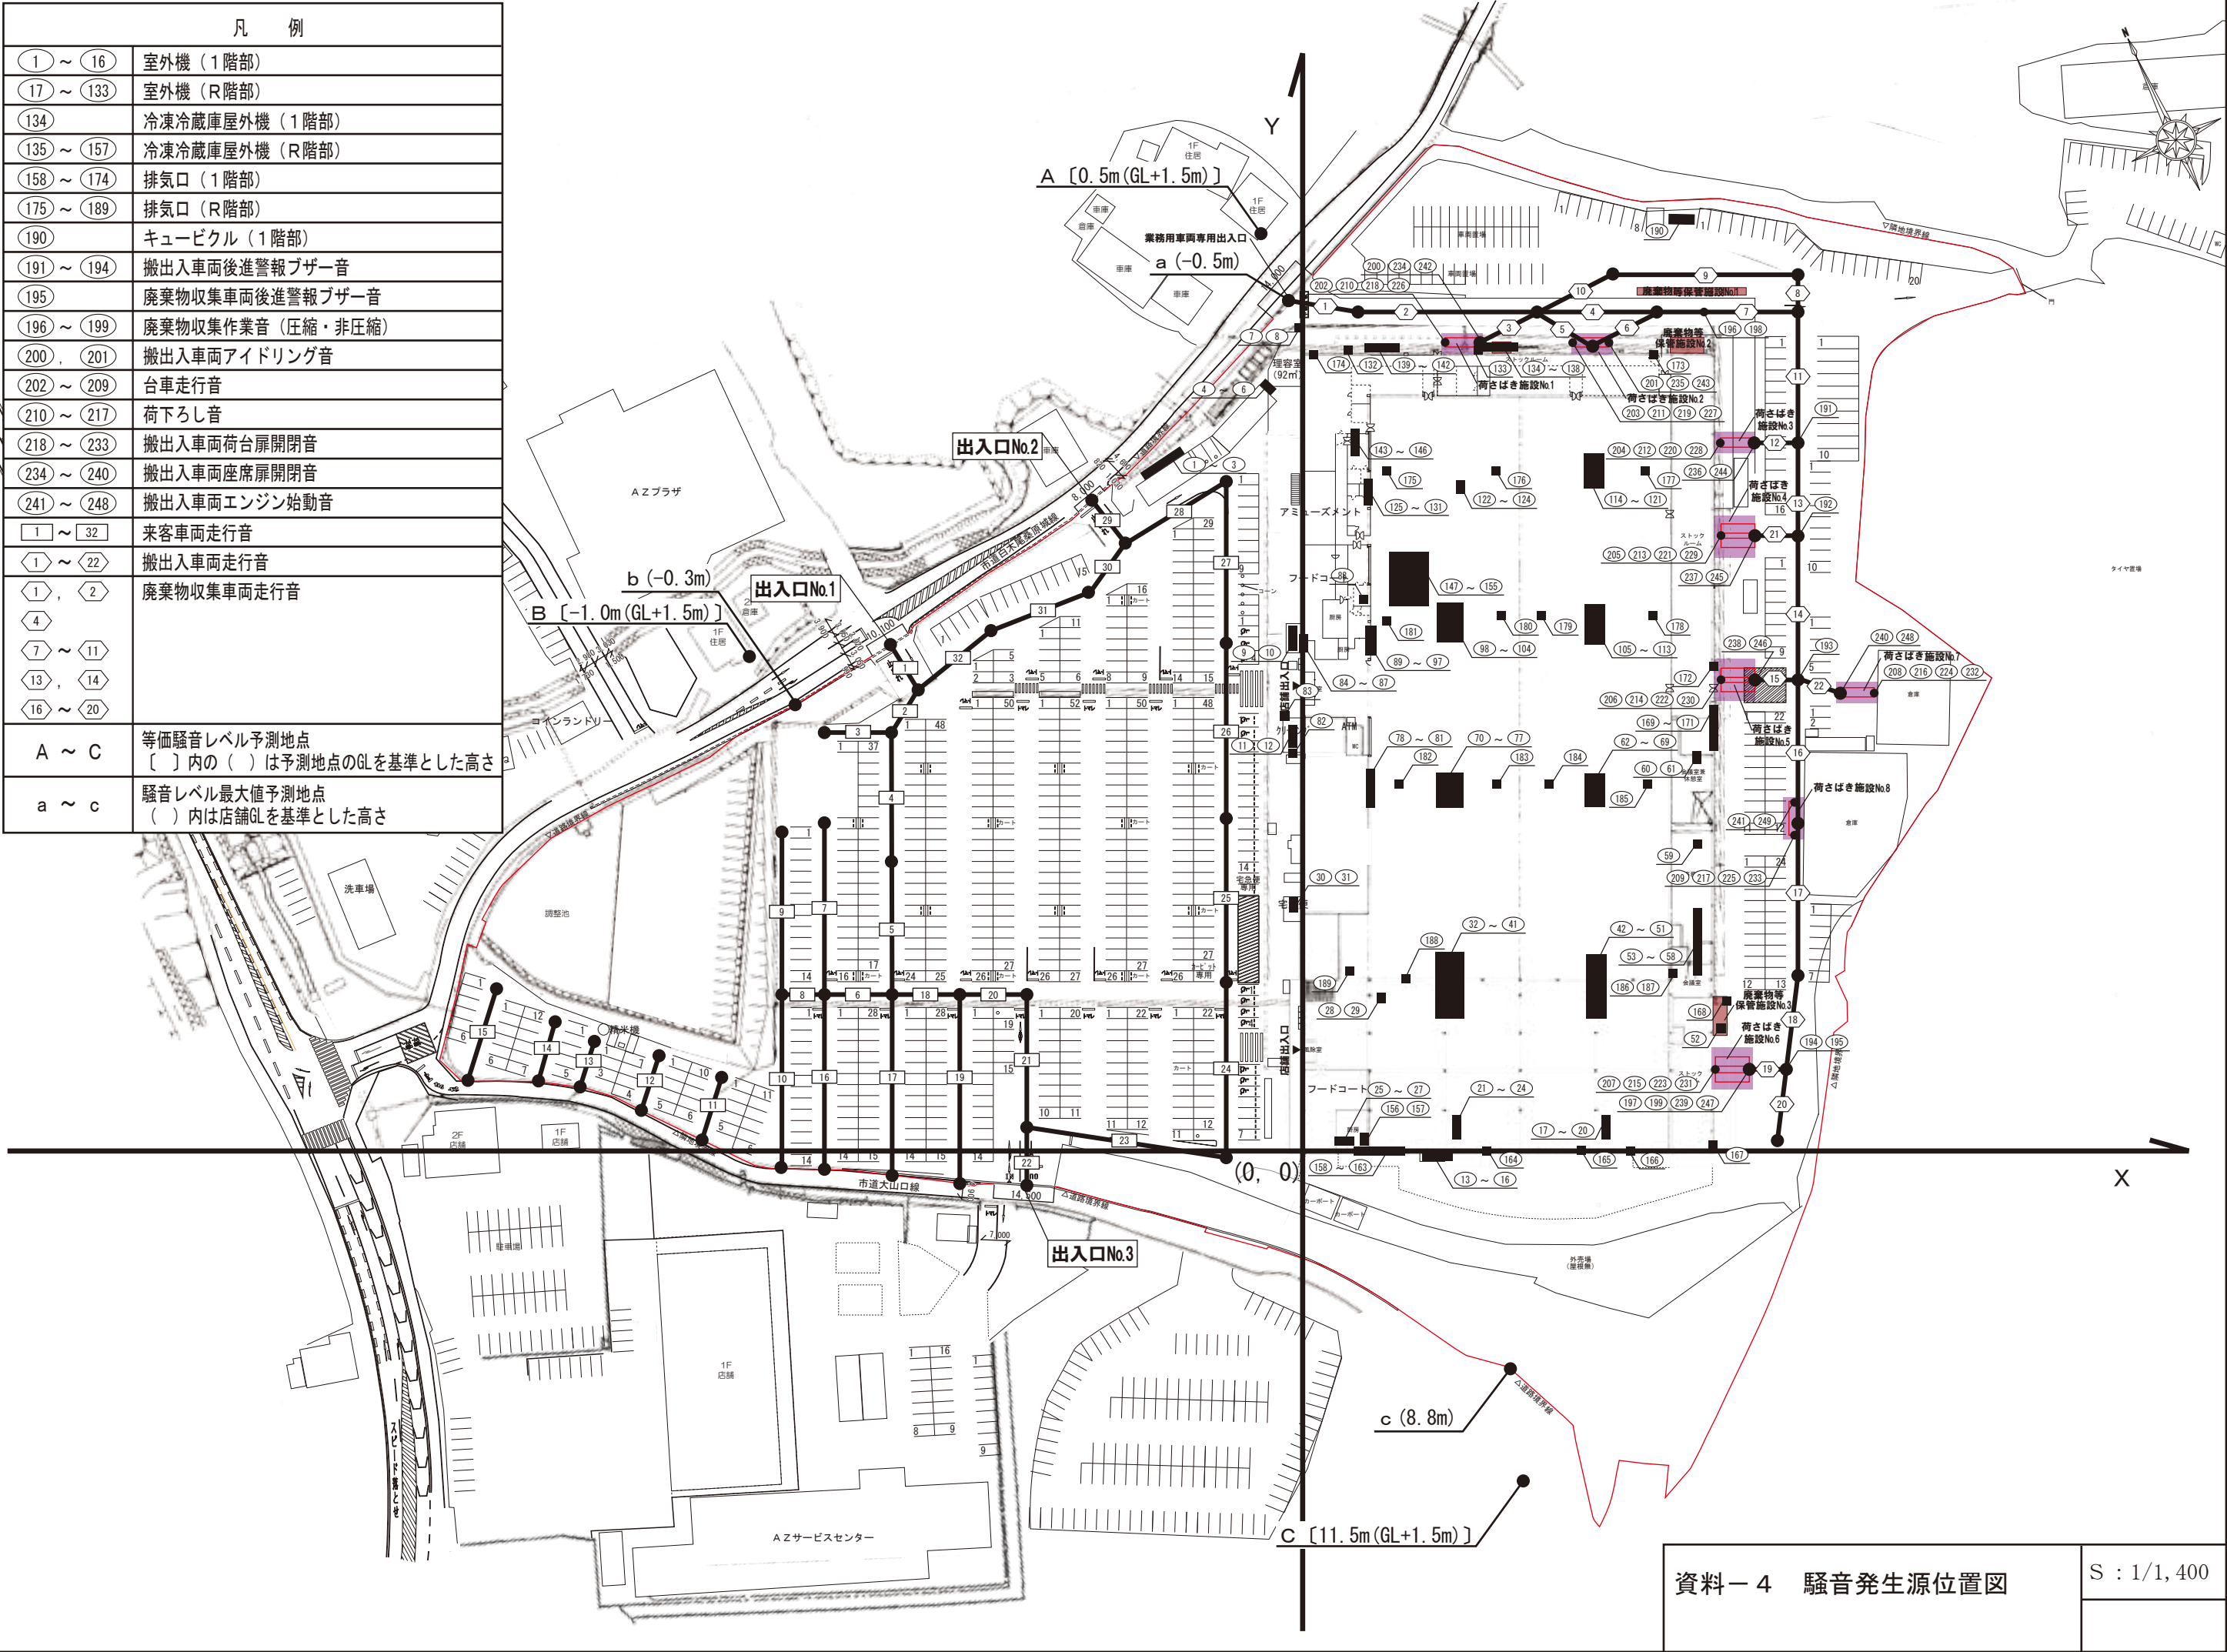

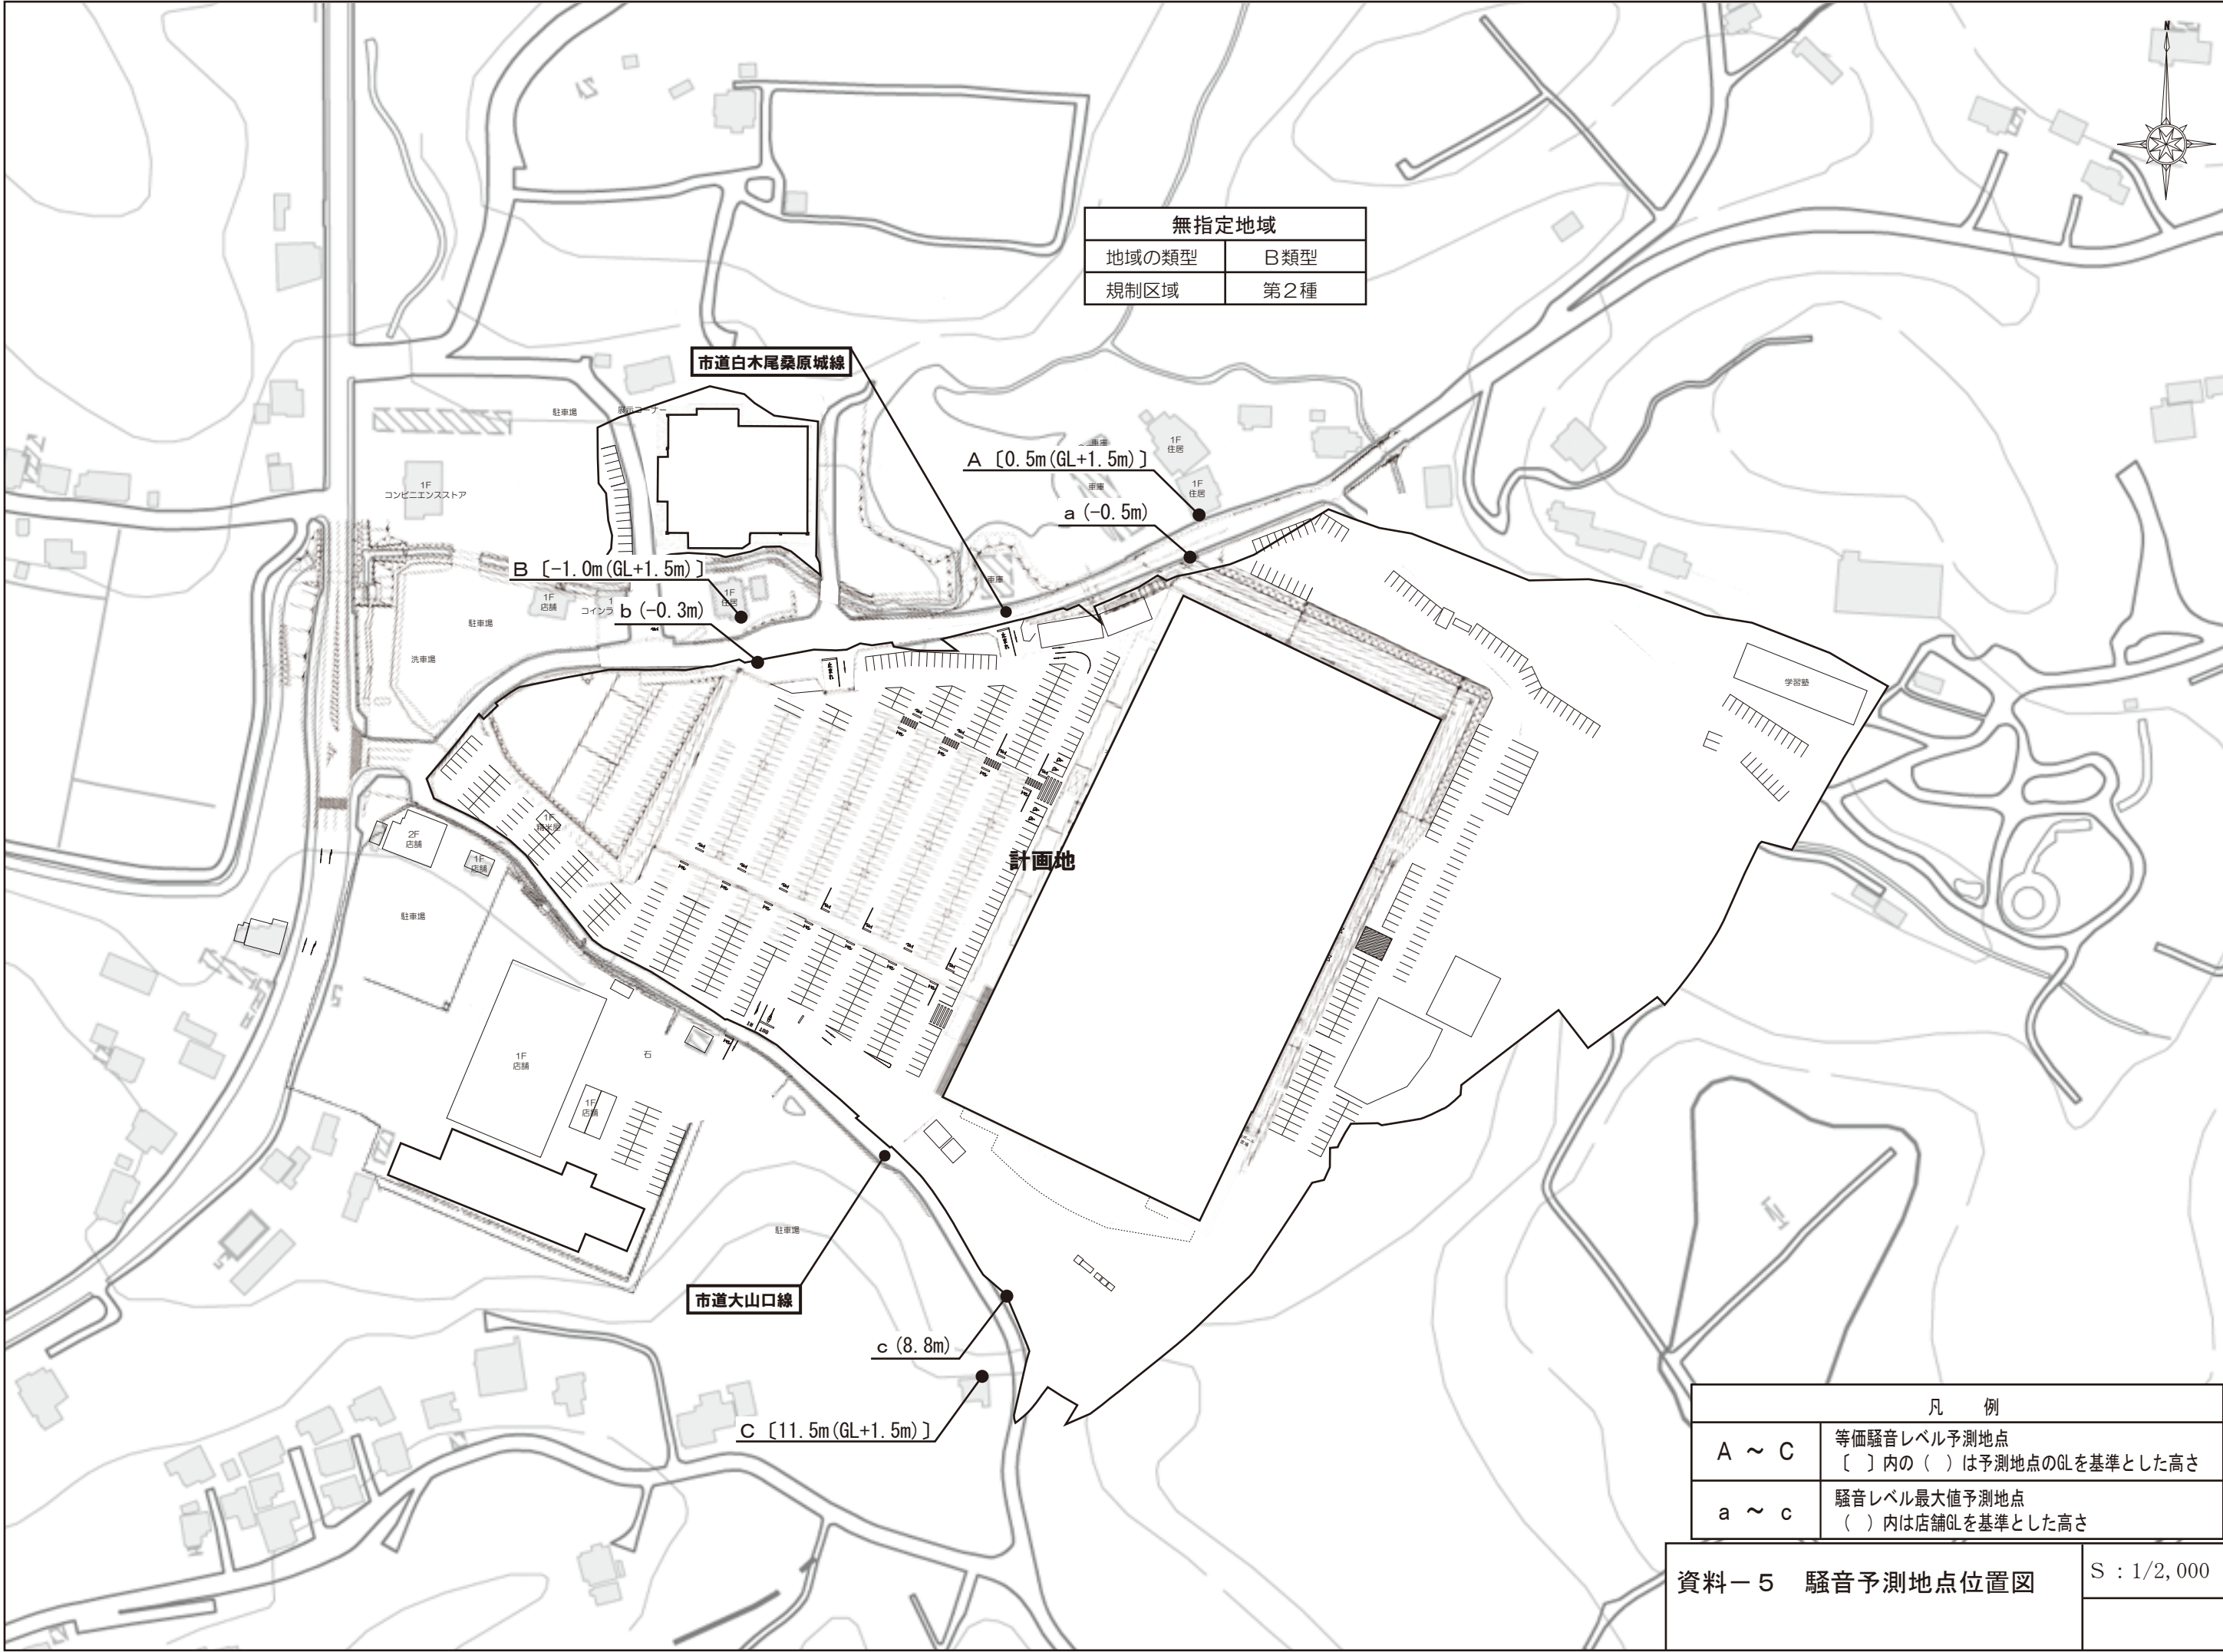



立面図

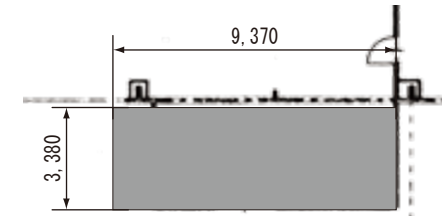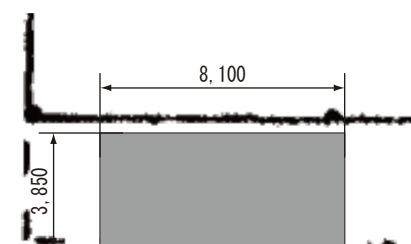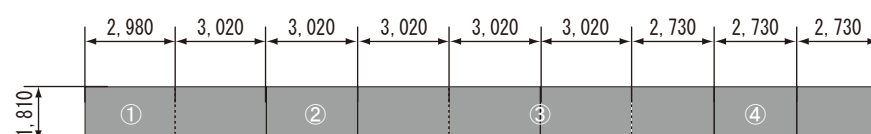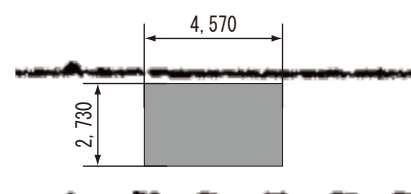

平面図

【廃棄物等の保管施設No.1】

保管面積
 $2.73\text{m} \times 4.57\text{m} = 12.47\text{m}^2$ (生ゴミ・その他可燃物)

保管容量
 $12.47\text{m}^2 \times \text{H}1.5\text{m} = 18.70\text{m}^3$ (生ゴミ・その他可燃物)

【廃棄物等の保管施設No.2】

保管面積
① $1.81\text{m} \times 2.98\text{m} = 5.39\text{m}^2 \times 2$ (生ゴミ・その他可燃物)
② $1.81\text{m} \times 3.02\text{m} = 5.46\text{m}^2 \times 6$ (生ゴミ・その他可燃物)
③ $1.81\text{m} \times 3.02\text{m} = 5.46\text{m}^2 \times 4$ (生ゴミ・その他可燃物)
④ $1.81\text{m} \times 2.73\text{m} = 4.94\text{m}^2 \times 6$ (その他資源物)
計 = 95.02m^2

保管容量
① $5.39\text{m}^2 \times \text{H}1.0\text{m} = 5.39\text{m}^3 \times 2$ (生ゴミ・その他可燃物)
② $5.46\text{m}^2 \times \text{H}1.0\text{m} = 5.46\text{m}^3 \times 6$ (生ゴミ・その他可燃物)
③ $5.46\text{m}^2 \times \text{H}1.0\text{m} = 5.46\text{m}^3 \times 4$ (その他資源物)
④ $4.94\text{m}^2 \times \text{H}1.0\text{m} = 4.94\text{m}^3 \times 6$ (その他資源物)
計 = 95.02m^3

【廃棄物等の保管施設No.3】

保管面積
 $3.85\text{m} \times 8.10\text{m} = 31.18\text{m}^2$ (ダンボール・その他資源物)

保管容量
 $31.18\text{m}^2 \times \text{H}1.5\text{m} = 46.77\text{m}^3$ (ダンボール・その他資源物)

【廃棄物等の保管施設No.4】

保管面積
 $3.38\text{m} \times 9.37\text{m} = 31.67\text{m}^2$ (ダンボール・その他資源物)

保管容量
 $31.67\text{m}^2 \times \text{H}1.5\text{m} = 47.50\text{m}^3$ (ダンボール・その他資源物)