

図面1 広域見取図

SCALE=1:30,000






図面3 建物配置図及び1階平面図

SCALE=1:800




凡例

- 物販店舗
- 荷さばき施設
No.1: 17.0×8.0 = 136.0㎡
No.2: 4.0×10.0 = 40.0㎡
計 176.0㎡
- 廃棄物保管施設
- 従業員等共用駐車場 29台
- 駐輪場
- 自動二輪
- 敷地境界線

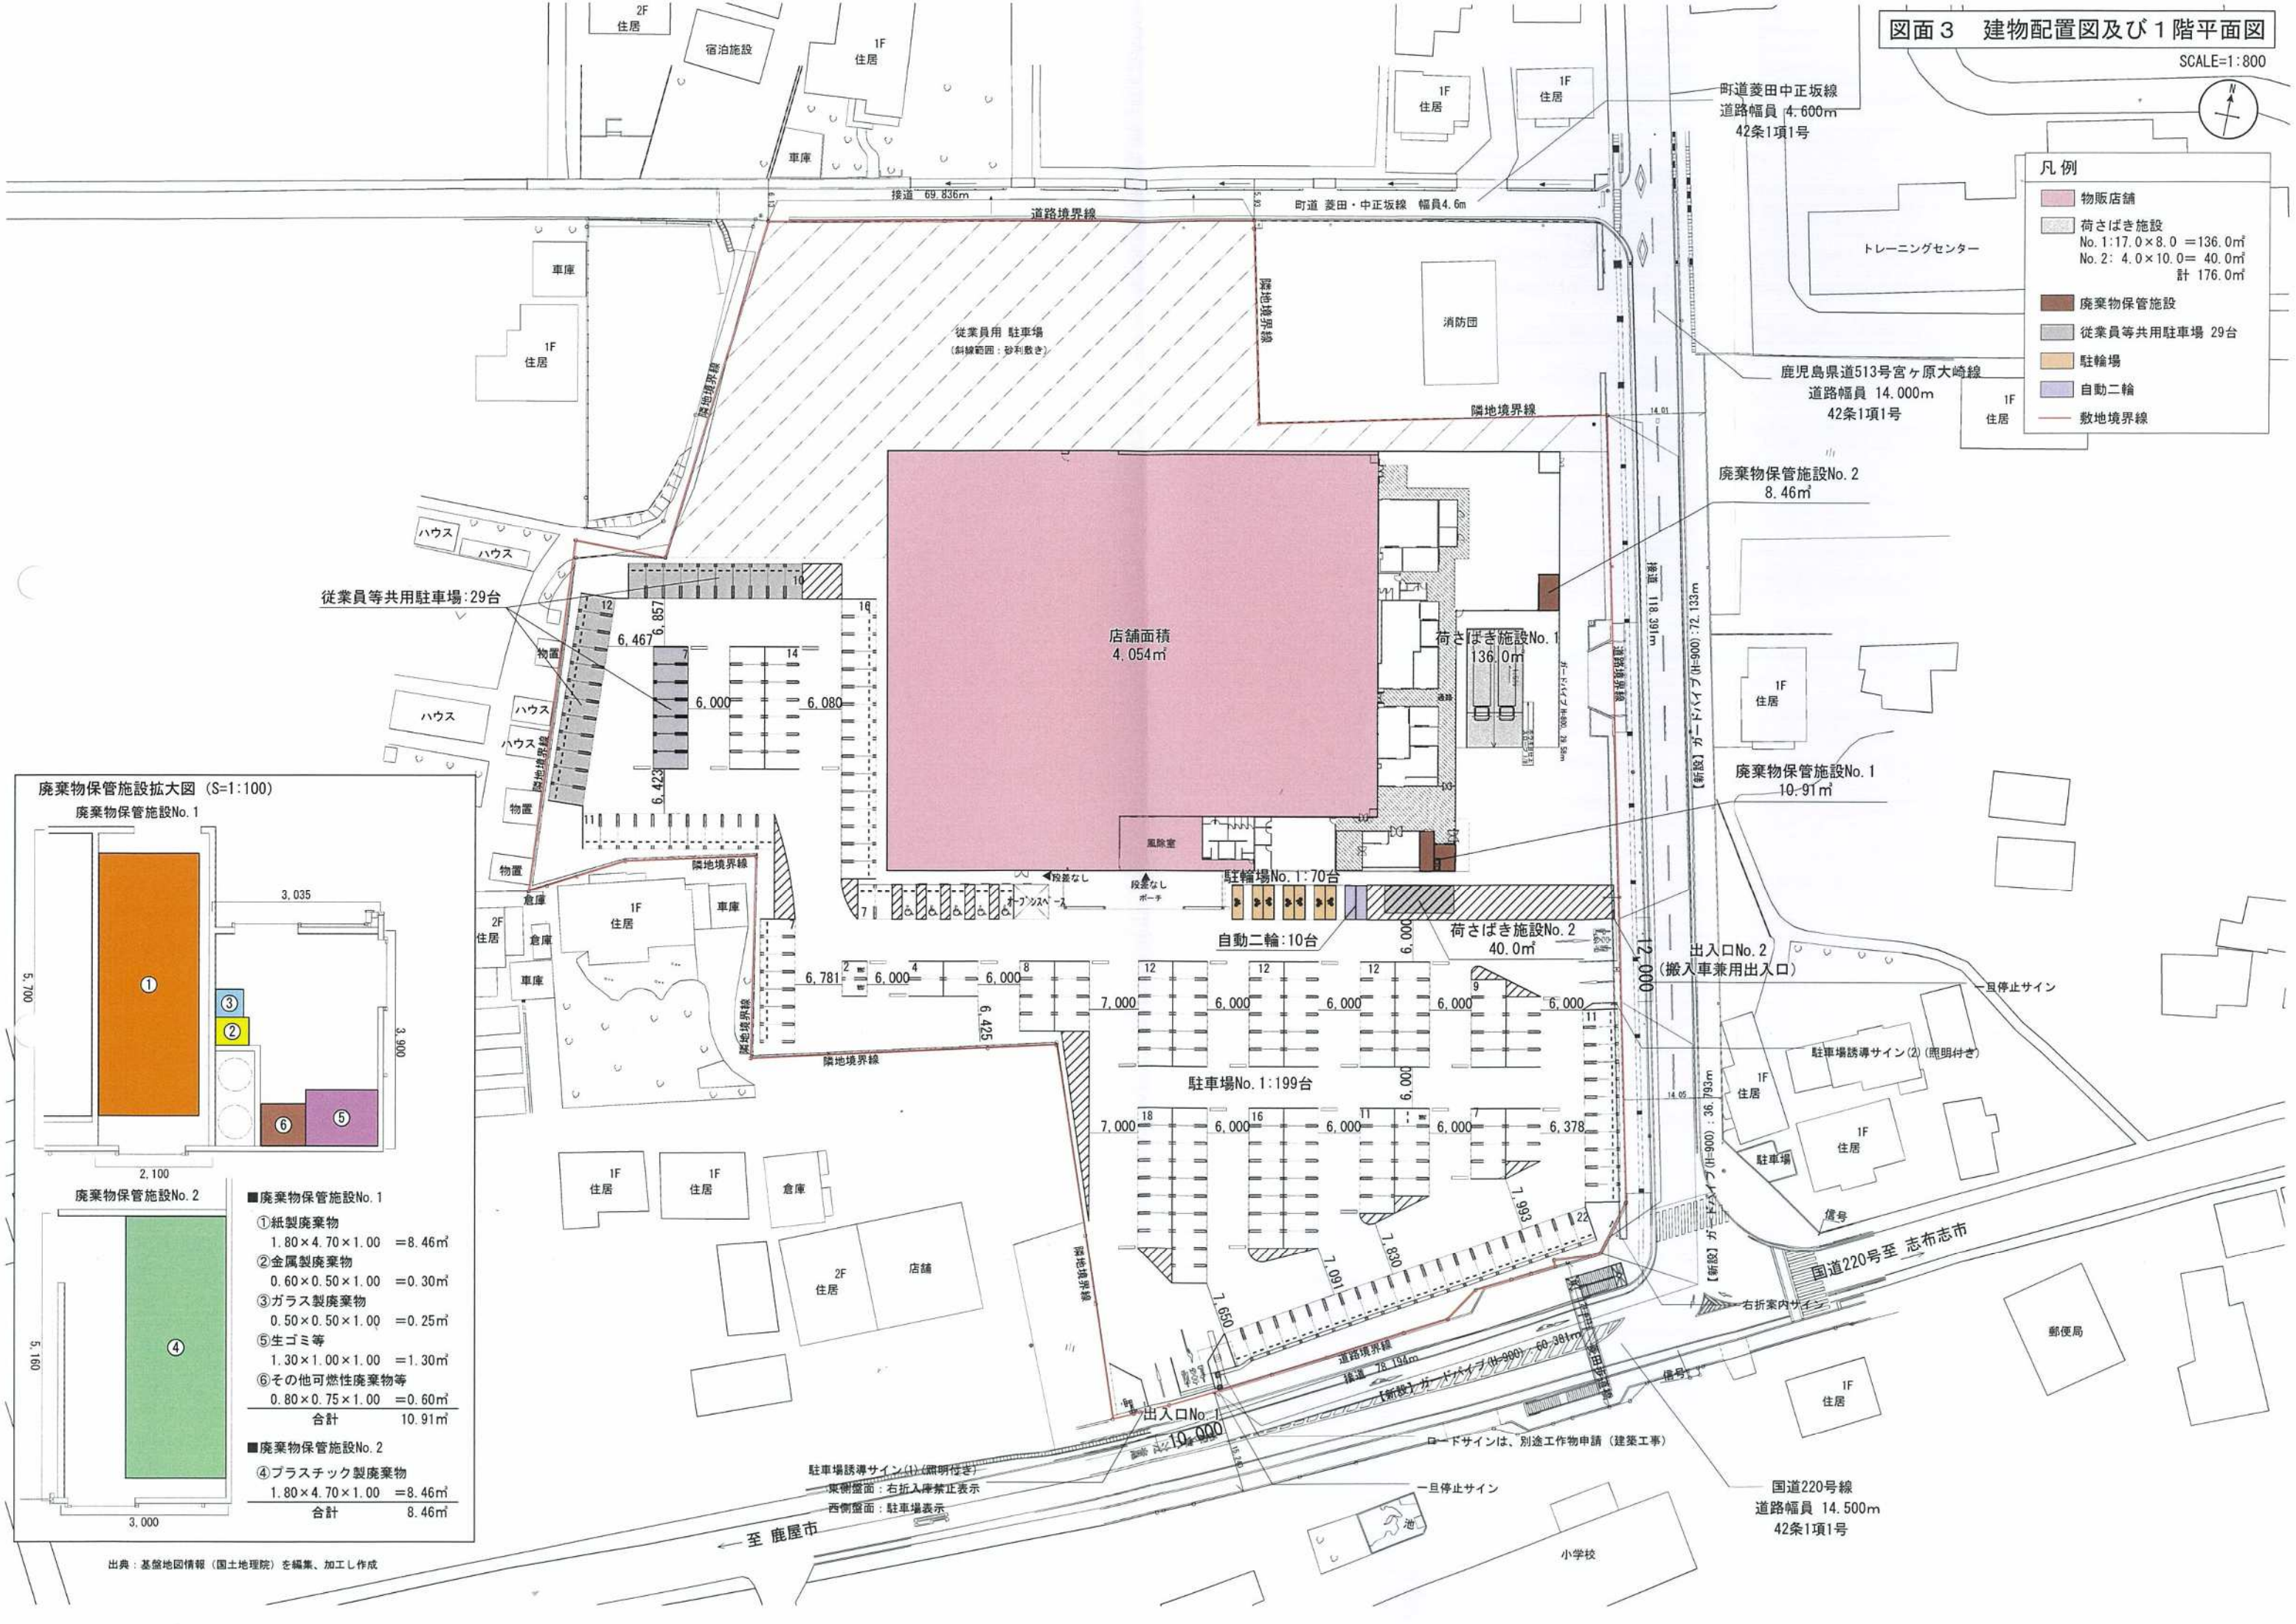


廃棄物保管施設拡大図 (S=1:100)

廃棄物保管施設No.1

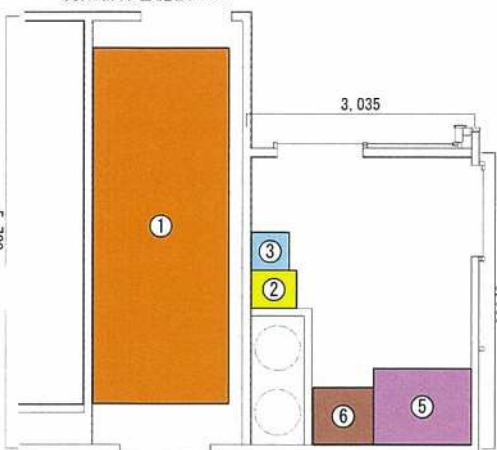

廃棄物保管施設No.2

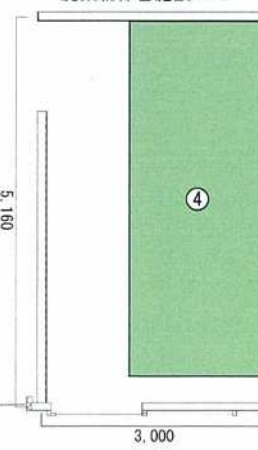


■廃棄物保管施設No.1

- ①紙製廃棄物
1.80×4.70×1.00 = 8.46㎡
- ②金属製廃棄物
0.60×0.50×1.00 = 0.30㎡
- ③ガラス製廃棄物
0.50×0.50×1.00 = 0.25㎡
- ⑤生ゴミ等
1.30×1.00×1.00 = 1.30㎡
- ⑥その他可燃性廃棄物等
0.80×0.75×1.00 = 0.60㎡
- 合計 10.91㎡

■廃棄物保管施設No.2

- ④プラスチック製廃棄物
1.80×4.70×1.00 = 8.46㎡
- 合計 8.46㎡

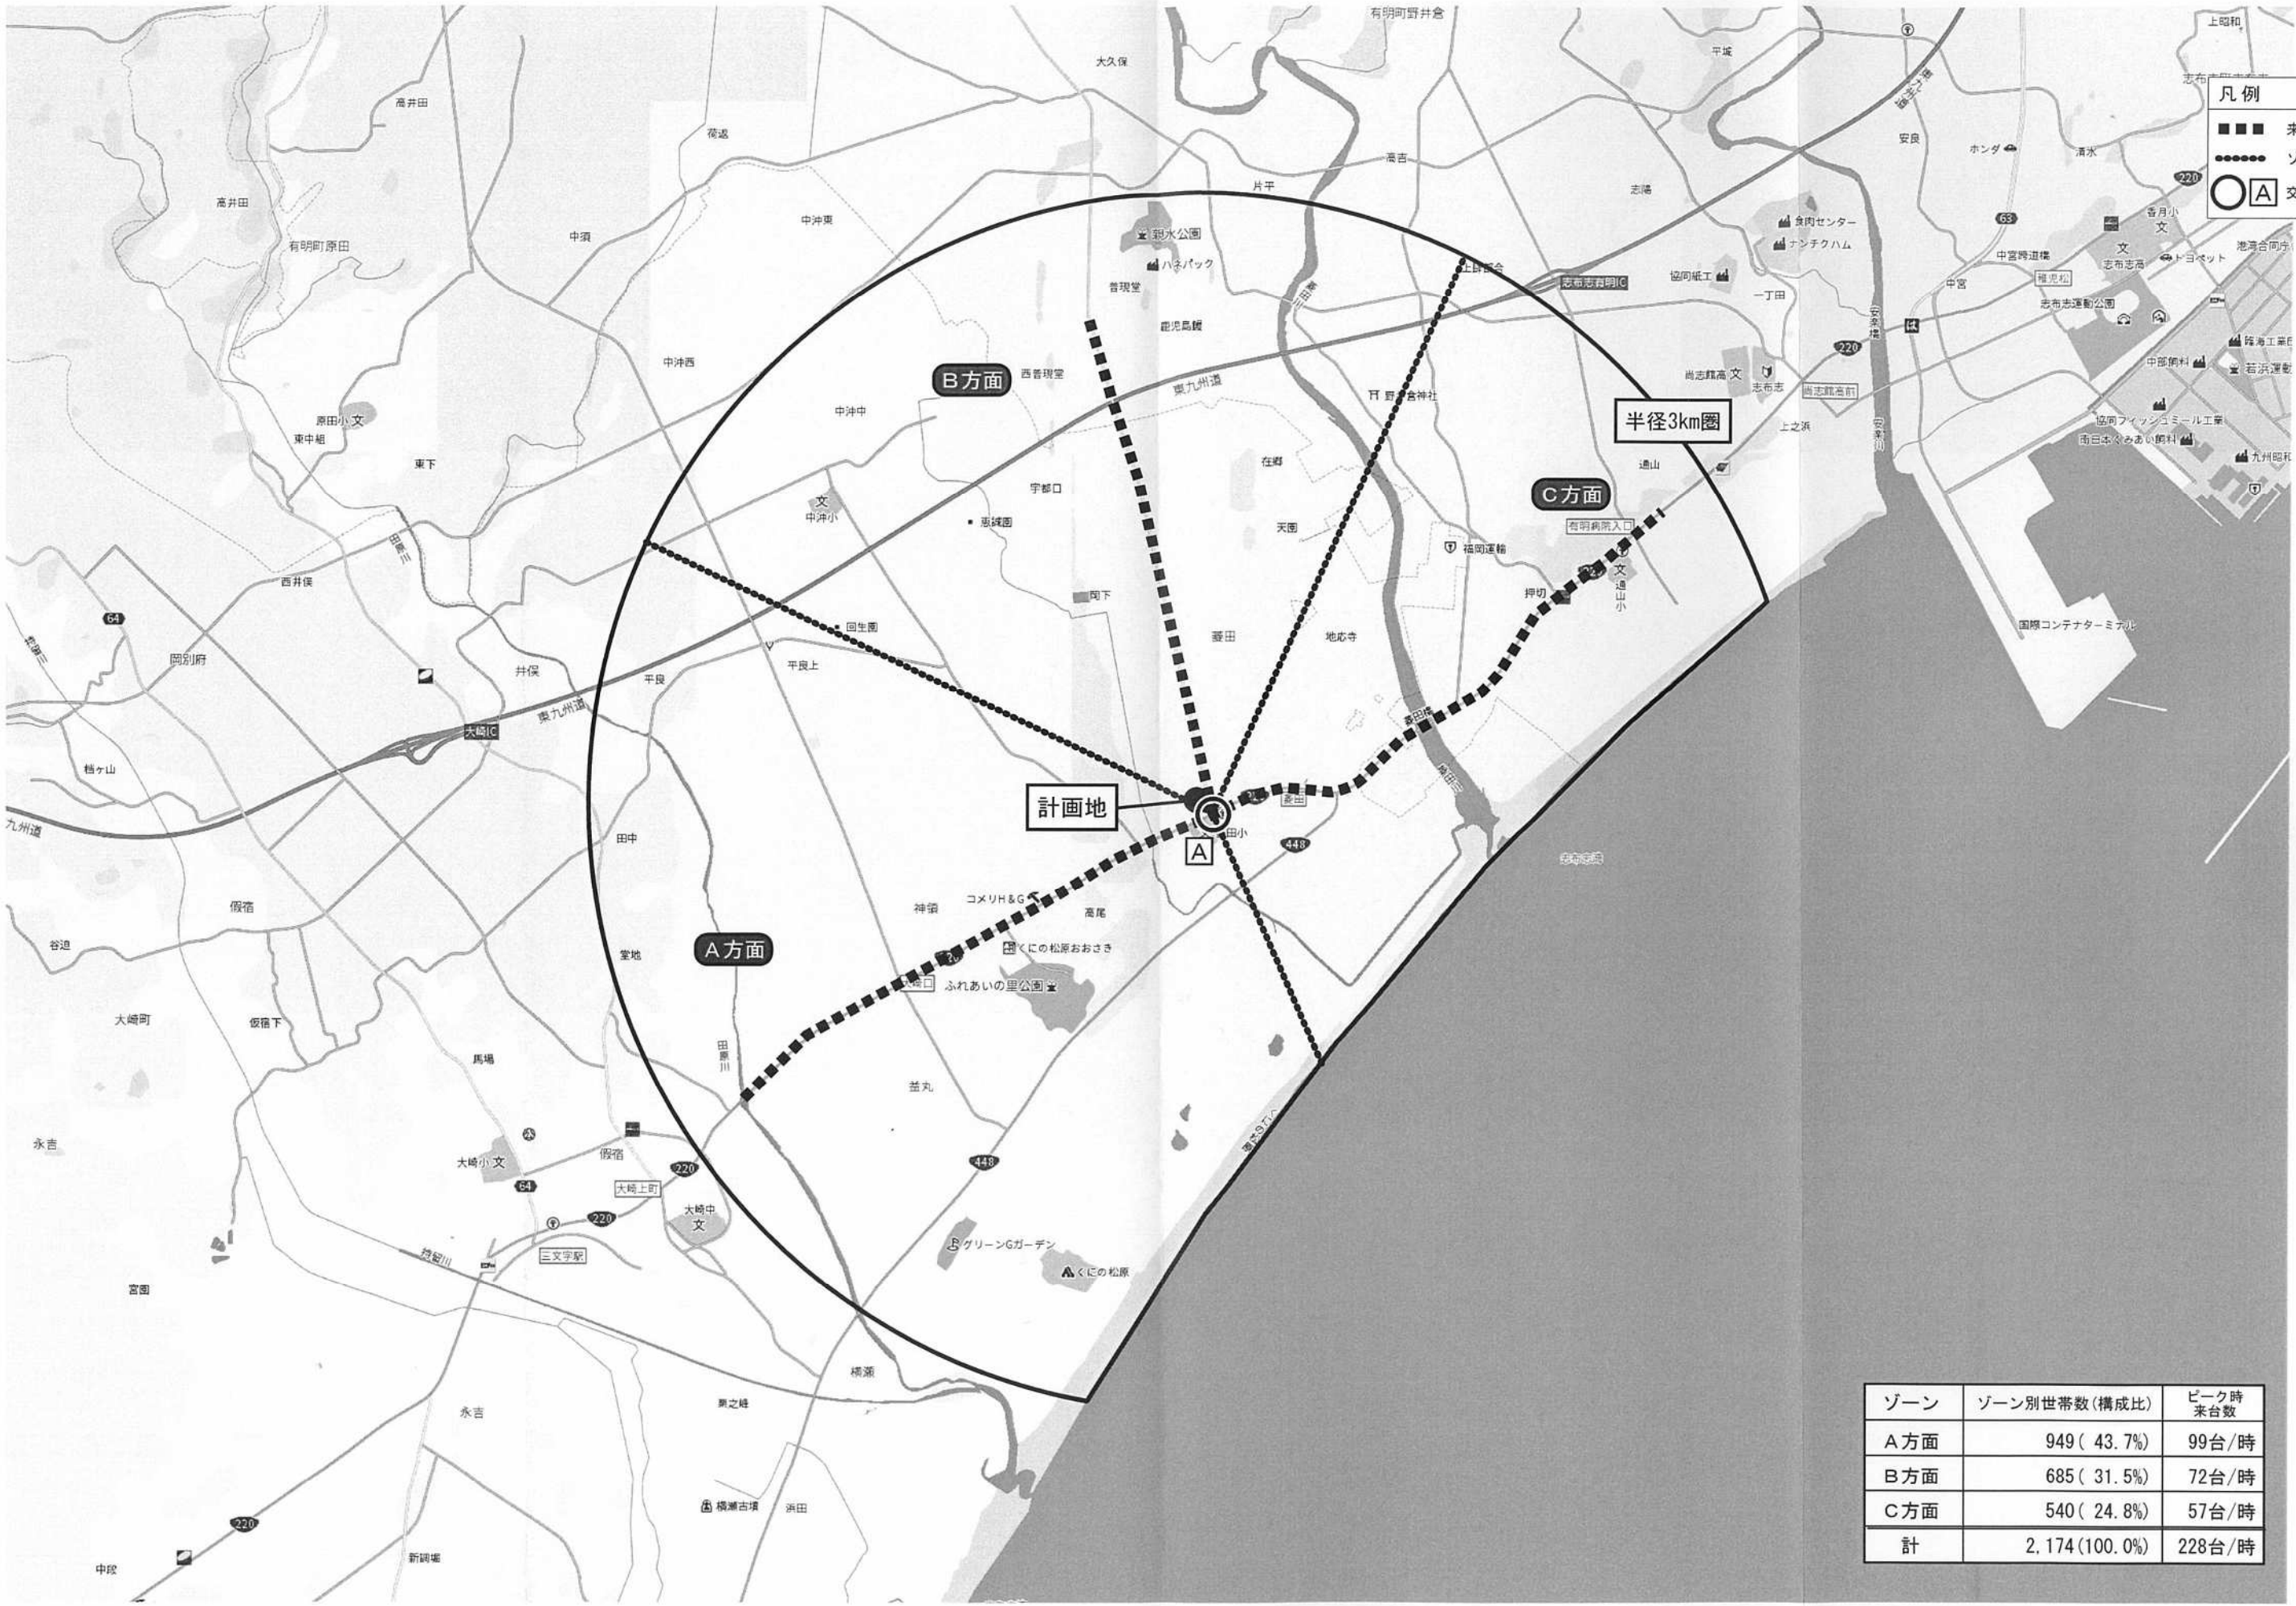

ゾーン	ゾーン別世帯数(構成比)	ピーク時 来台数
A方面	949 (43.7%)	99台/時
B方面	685 (31.5%)	72台/時
C方面	540 (24.8%)	57台/時
計	2,174 (100.0%)	228台/時



凡例

	来店経路
	退店経路
	*方面 00台/時
	方面別 ピーク時来台数



騒音源及び予測地点配置図

SCALE=1:800




用途地域：無指定地域

トレーニングセンター

凡例

- 00 排気口
- 00 空調機室外機
- 00 冷凍機室外機
- 従業員駐車場
- 00 来客車両走行
- 00 大型車両走行
- 00 大型車両走行/後進ブザー
- 敷地境界線
- A 等価騒音レベル予測地点
- P1 最大値(店舗敷地境界)騒音レベル予測地点
- P1' 最大値(隣地敷地境界)騒音レベル予測地点
- P1'' 最大値(直近住居外壁)騒音レベル予測地点

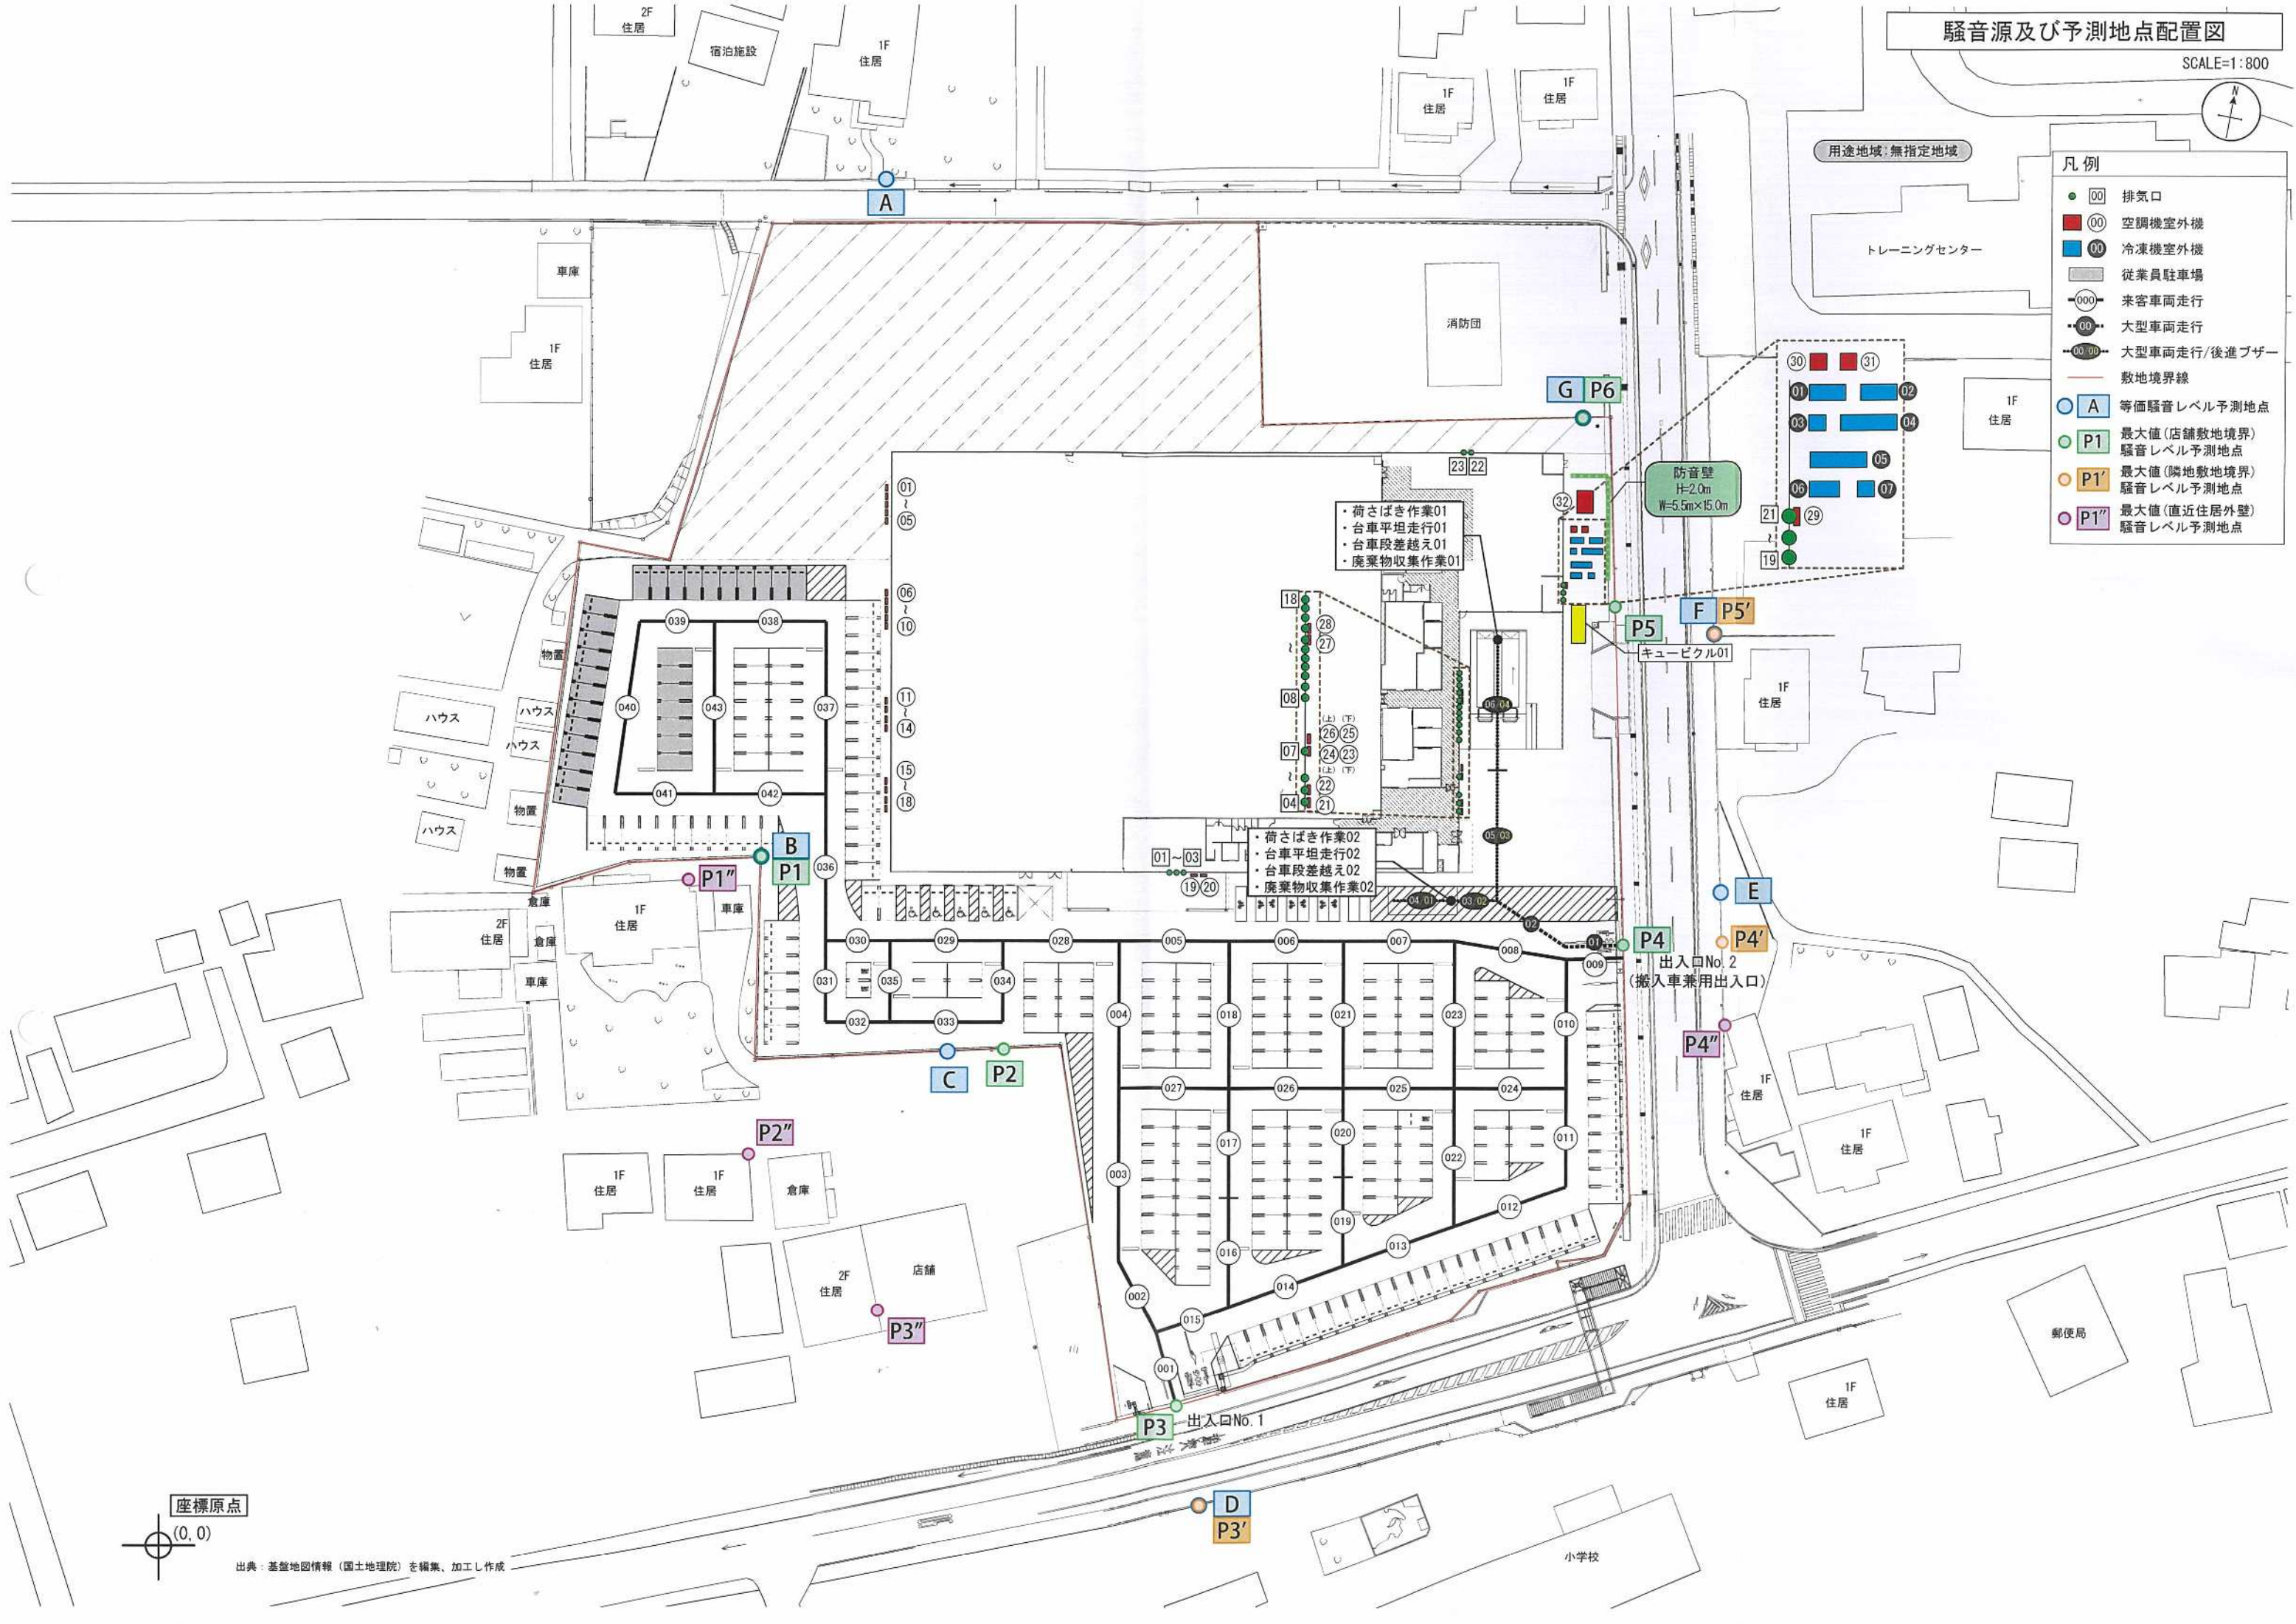

座標原点

(0, 0)

出典：基盤地図情報（国土地理院）を編集、加工し作成