


資料-1 建物位置図 (広域図) S : 1/25,000

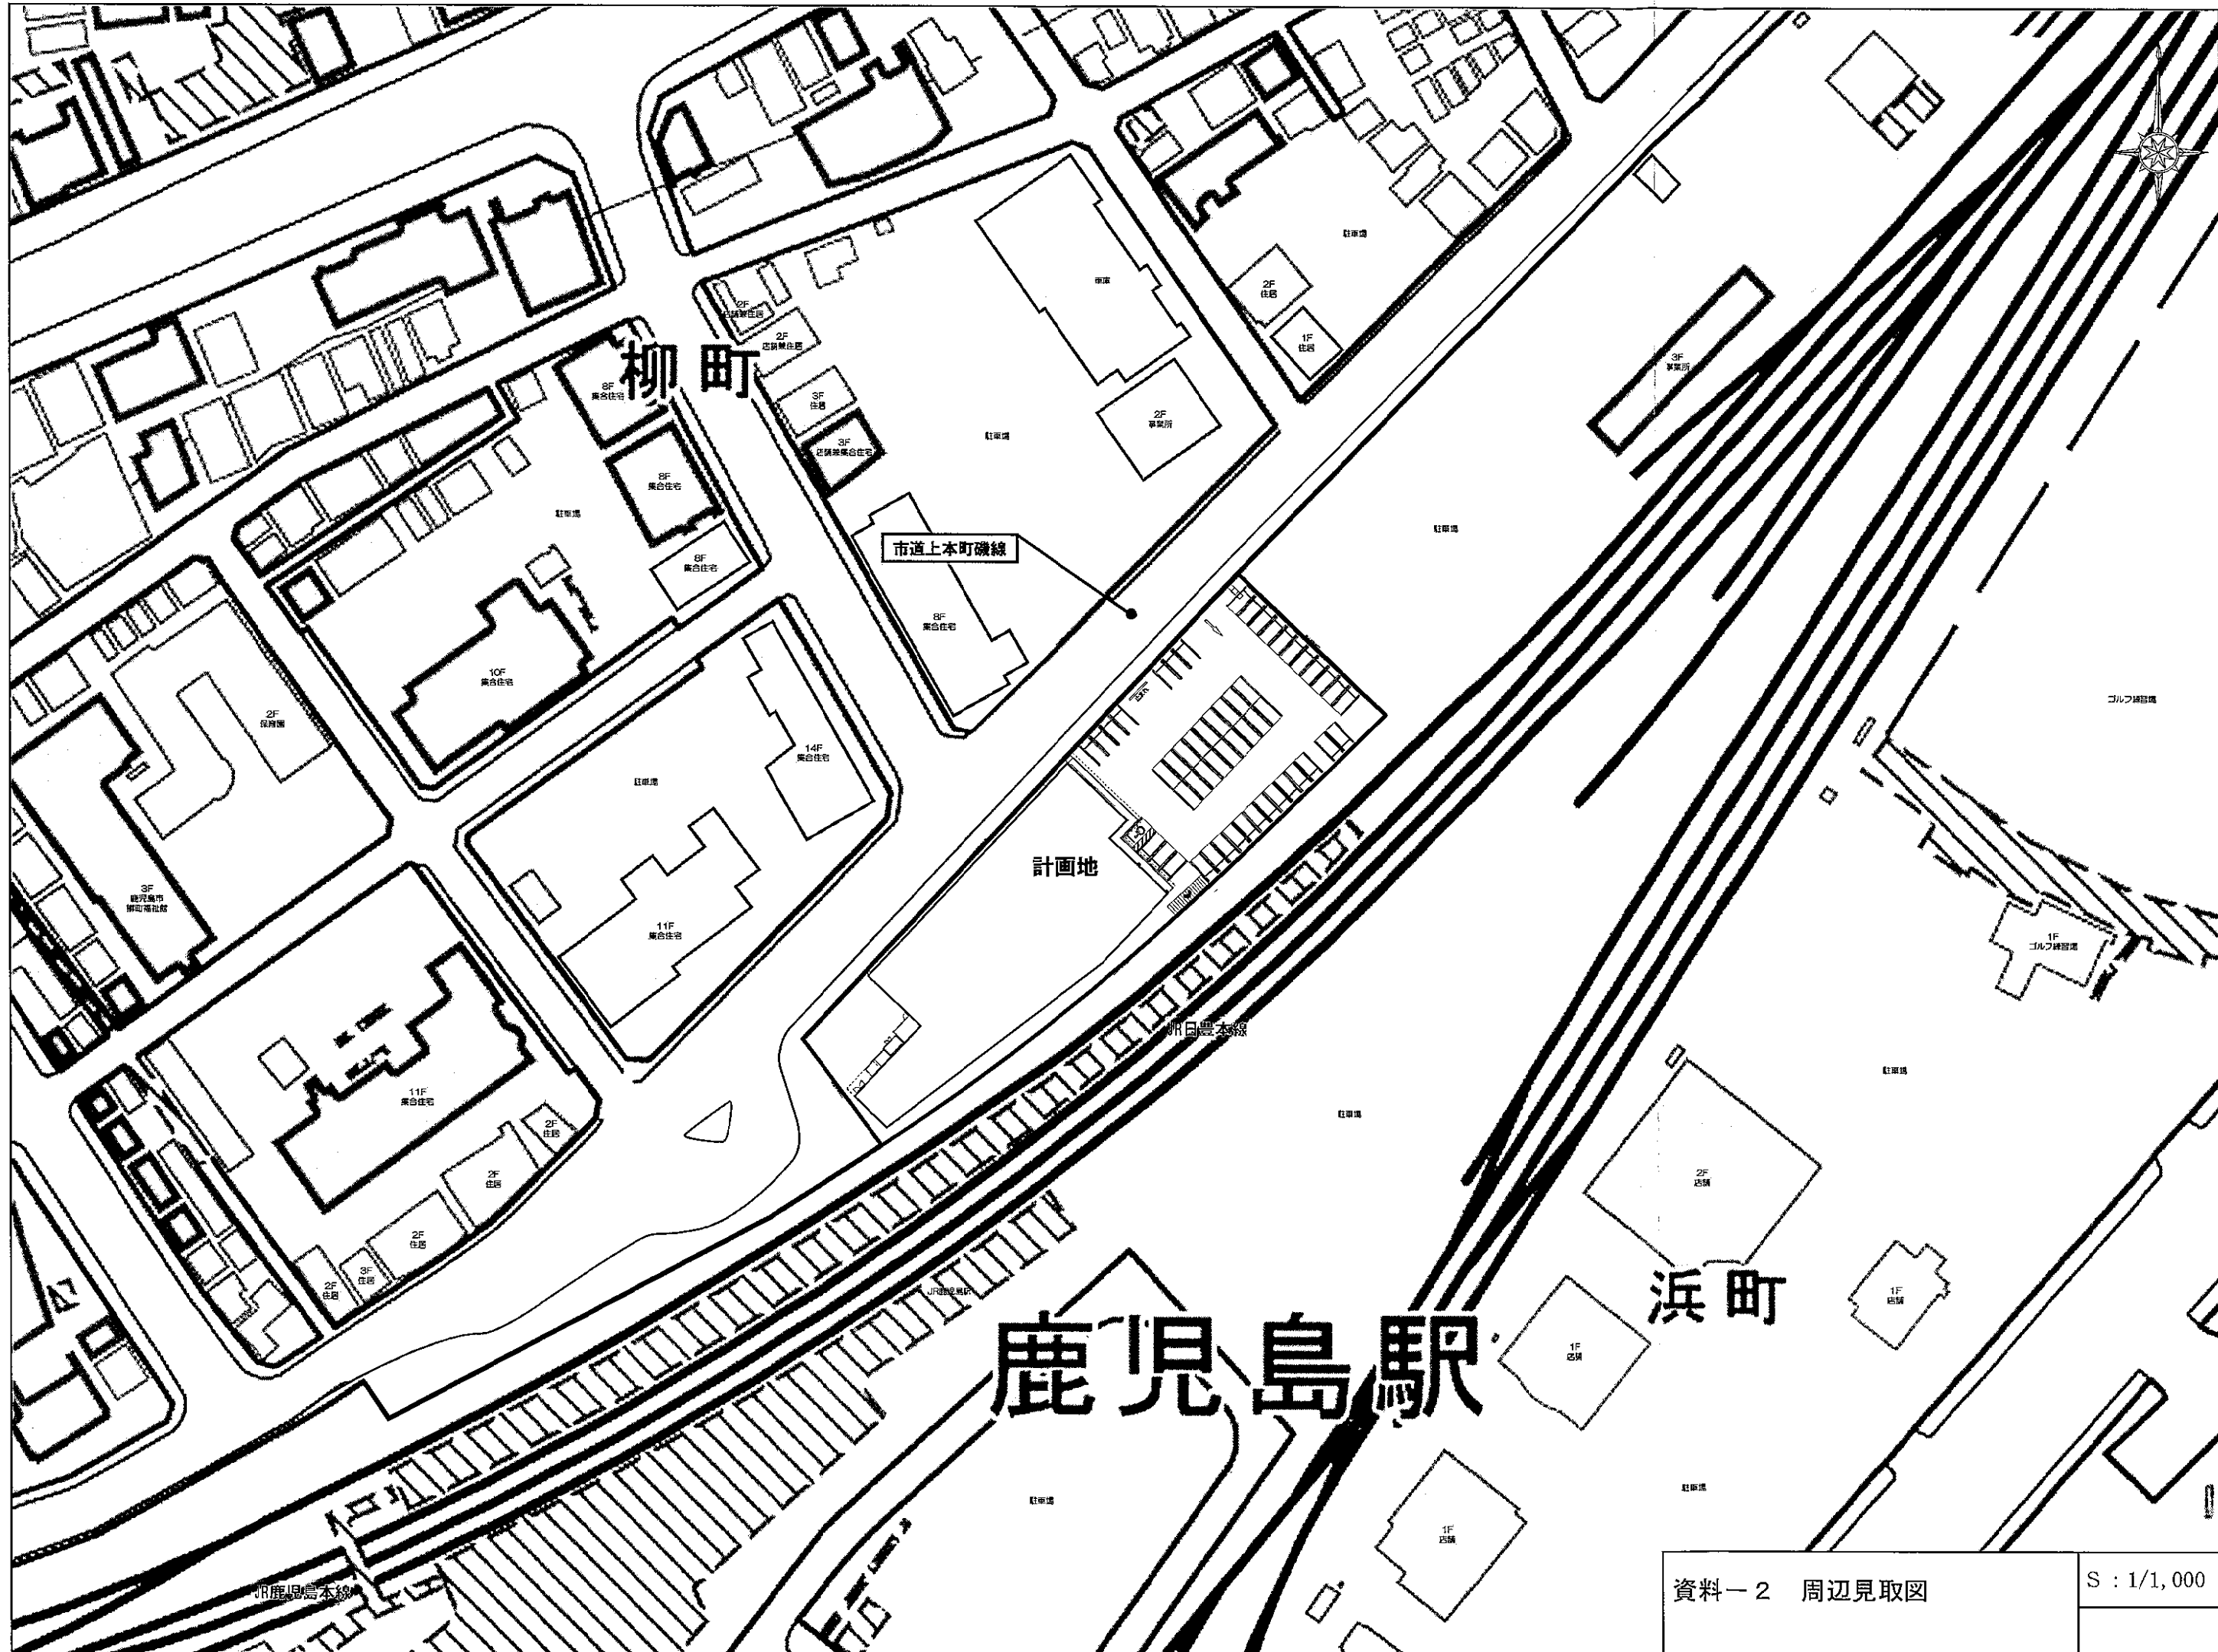

鹿児島駅

柳町

浜町

市道一本町線


計画地

州農本線

JR鹿児島本線

資料-2 周辺見取図

S : 1/1,000

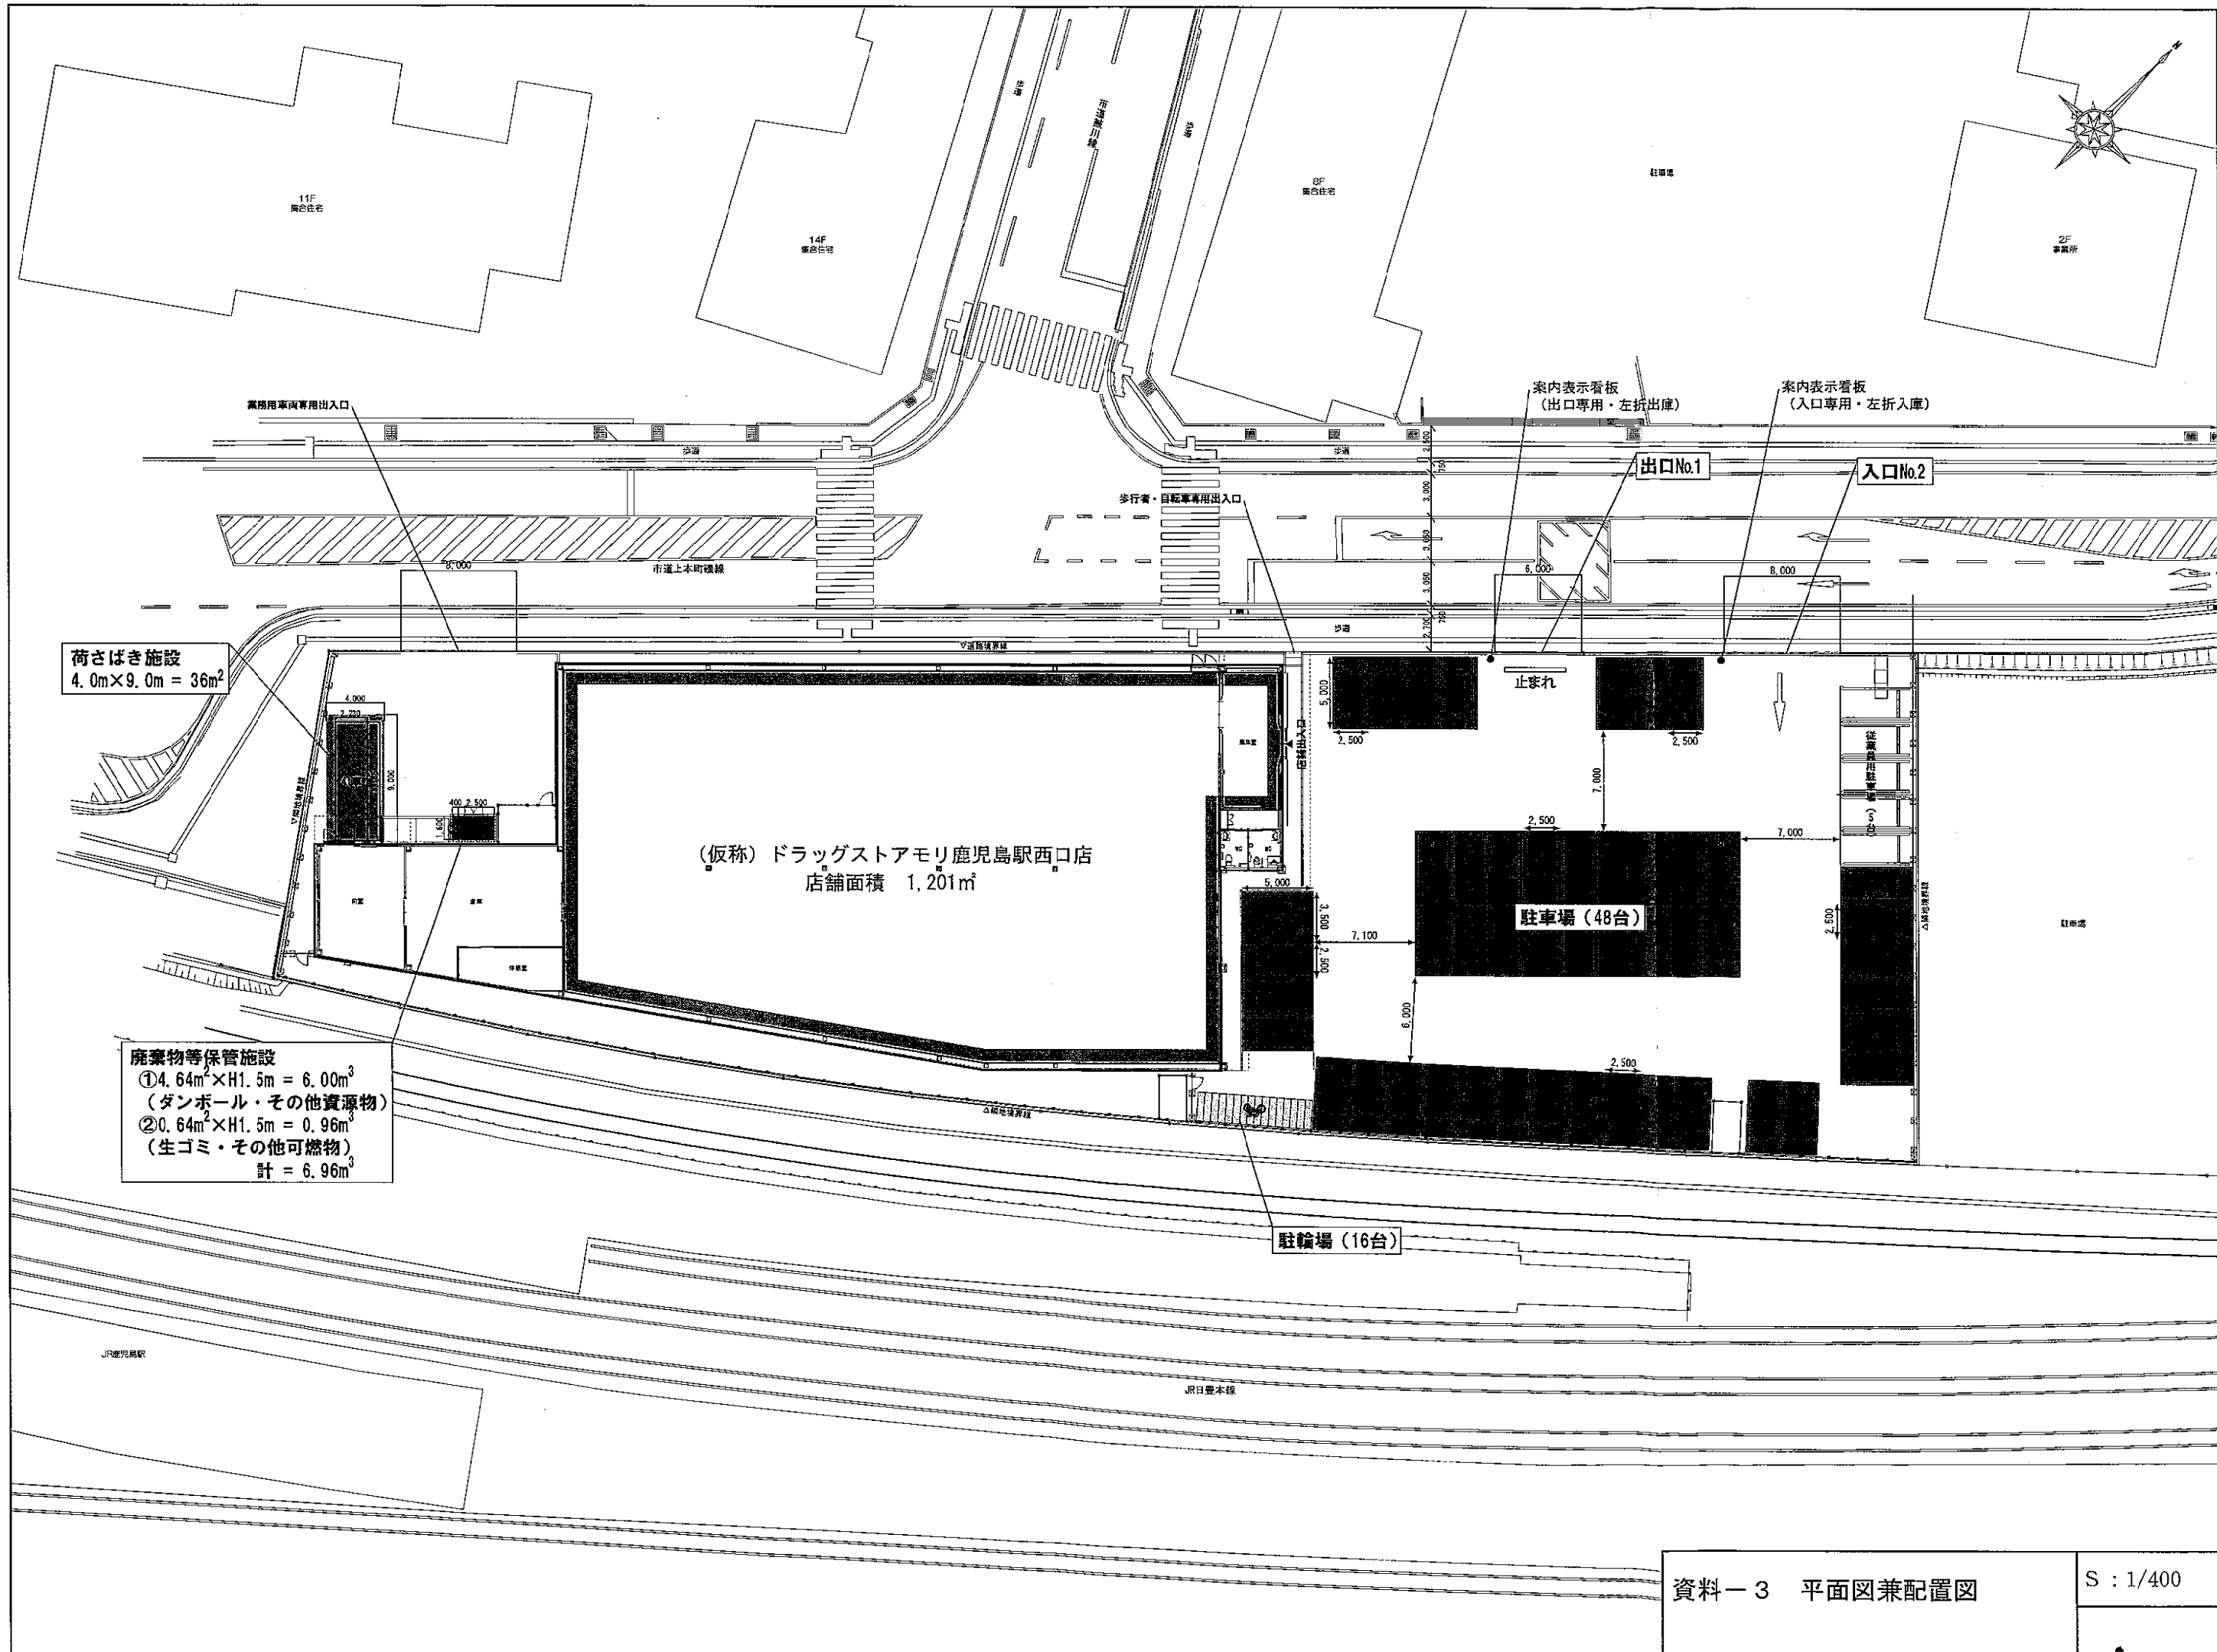

荷さばき施設
4.0m×9.0m = 36㎡

廃棄物等保管施設
① 4.64㎡×H1.5m = 6.00m³
(ダンボール・その他資源物)
② 0.64㎡×H1.5m = 0.96m³
(生ゴミ・その他可燃物)
計 = 6.96m³

(仮称) ドラッグストアモリ鹿児島駅西口店
店舗面積 1,201㎡

駐車場 (48台)

駐輪場 (16台)